


PIRMĀ STĀVA TELPU EKSPLIKĀCIJA				
Telpas numurs	Telpas nosaukums	Telpas platība, m2	Telpas augstums, m	Perimets, m
1-01	Kāpņu telpa	15,83	7 080	17 294
1-02	Tualete	2,51	3 700	6 393
1-03	Dušas telpa	2,94	3 700	7 007
1-04	Gērbtuve	8,51	3 700	12 317
1-05	Garāža	64,46	3 700	41 555
1-06	Tehniskā telpa	40,51	3 700	27 969
1-07	Apkures telpa	14,39	3 500	16 440
		149,15 m²		

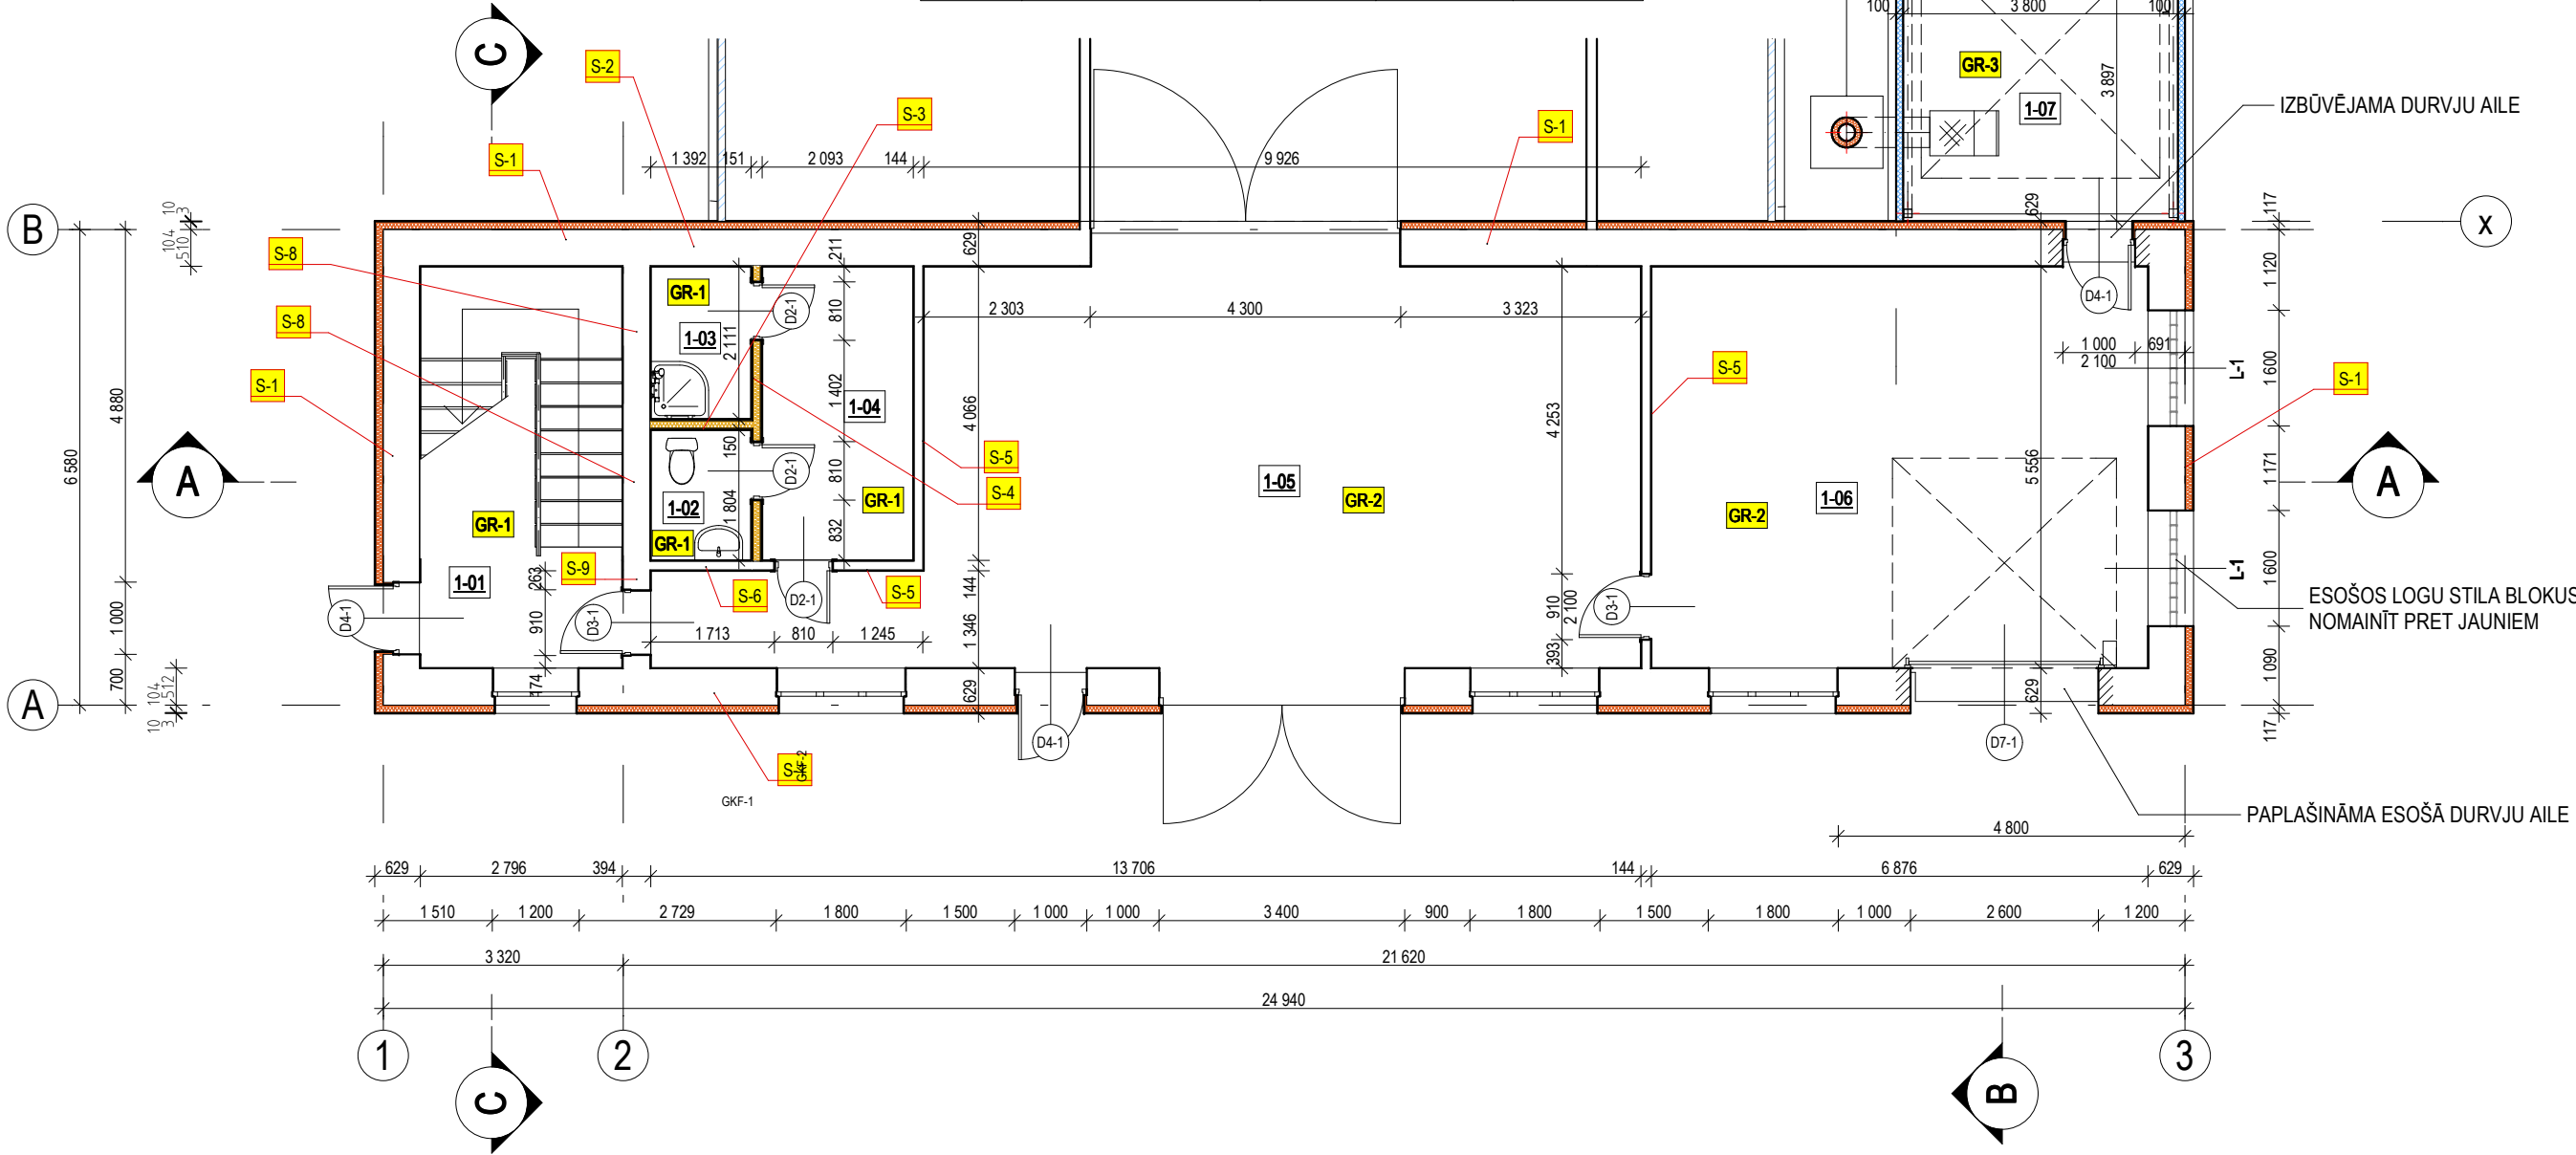

PIEZĪMES:

Telpu sienām noņemt esošo kaļķu javas apmetumu, tā vietā uzklāt jaunu apmetumu (CPL Sakret vai līdzvērtīgu). Sienas krāsot ar ūdens dispersijas akrila krāsu.

Izbūvējamo durvju ailu pārsedžu risinājumus skatīt BK daļā.

Ģipškartona konstrukciju starpsienas izbūvējamas ar dubulto plākšņu apšuvumu katrā pusē un akmensvates skaņas izolāciju.

Dušas telpai iekšpusē ģipškartona sienām otrajai kārtai paredzētas mitrumizturīgā ģipškartona loksnes.

Tualetes un dušas telpu sienas flīzēt augstumā 2 m. Durvju aplodu likt virs ģipškartona virsmas, flīzes nobeigums līdz aplodai.

Tualetes, dušas telpas un gērbtuves grīdas flīzēt ar akmens flīzēm, virsmas pretslīzes klase R10, nodilumizturība PEI 4.

Kāpņu telpas grīdas virsmu flīzēt ar akmens flīzēm, pretslīdes klase R10, nodilumizturība PEI 4.

Darbnīcu telpām un apkures telpai izbūvējamo betona grīdu virsmu slīpēt.

Apkures telpas ārsienas izbūvēt no sendvičpaneļiem SP2E PIR 100 mm biezumā, paneļu ugunsreakcijas klase B-s1, d0, vai līdzvērtīgiem.

Esošo kāpņu konstrukcijai atjaunot krāsojumu un nomainīt bojātos pakāpienus.

Kāpņu metāla elementus krāsot ar alkīda krāsu, koka elementiem pielietot tonētus koksnes aizsarglīdzekļus

Esošo veramo vārtu vērtņēm atjaunot dēļu apšuvumu, vērtnes pārkrāsot.

Materiālu specifikācijas skatīt lapā AR-1

				Latvijas valsts Latvijas Lauksaimniecības universitāte		93 / 2014	
				Darbnīcu un angāra renovācija "Pēterlauki", Platones pag., Jelgavas nov.		Stadija	Lapa
						TP	AR-2
				PIRMĀ STĀVA PLĀNS		SIA „NAMEJS PLUS”	
				M 1:100		K. Barona iela 17-1, Jelgava, LV 3001, tālrunis/fakss 30 25630, Reg. Nr. LV43603024773.	