OTRĀ STĀVA TELPU EKSPLIKĀSIJA				
Telpas numurs	Telpas nosaukums	Telpas platība, m2	Telpas augstums, m	Perimetrs, m
2-01	Kāpņu telpa	3,65	3 180	8 199
2-02	Gaitenis	19,39	3 180	31 788
2-03	Priekštelpa	1,45	3 180	4 823
2-04	Tualete	1,43	3 180	4 784
2-05	Saimniecības telpa	1,65	3 180	5 154
2-06	Noliktava	24,37	3 180	21 312
2-07	Noliktava	27,04	3 180	22 632
2-08	Noliktava	36,14	3 180	25 322
		115,12 m^2		

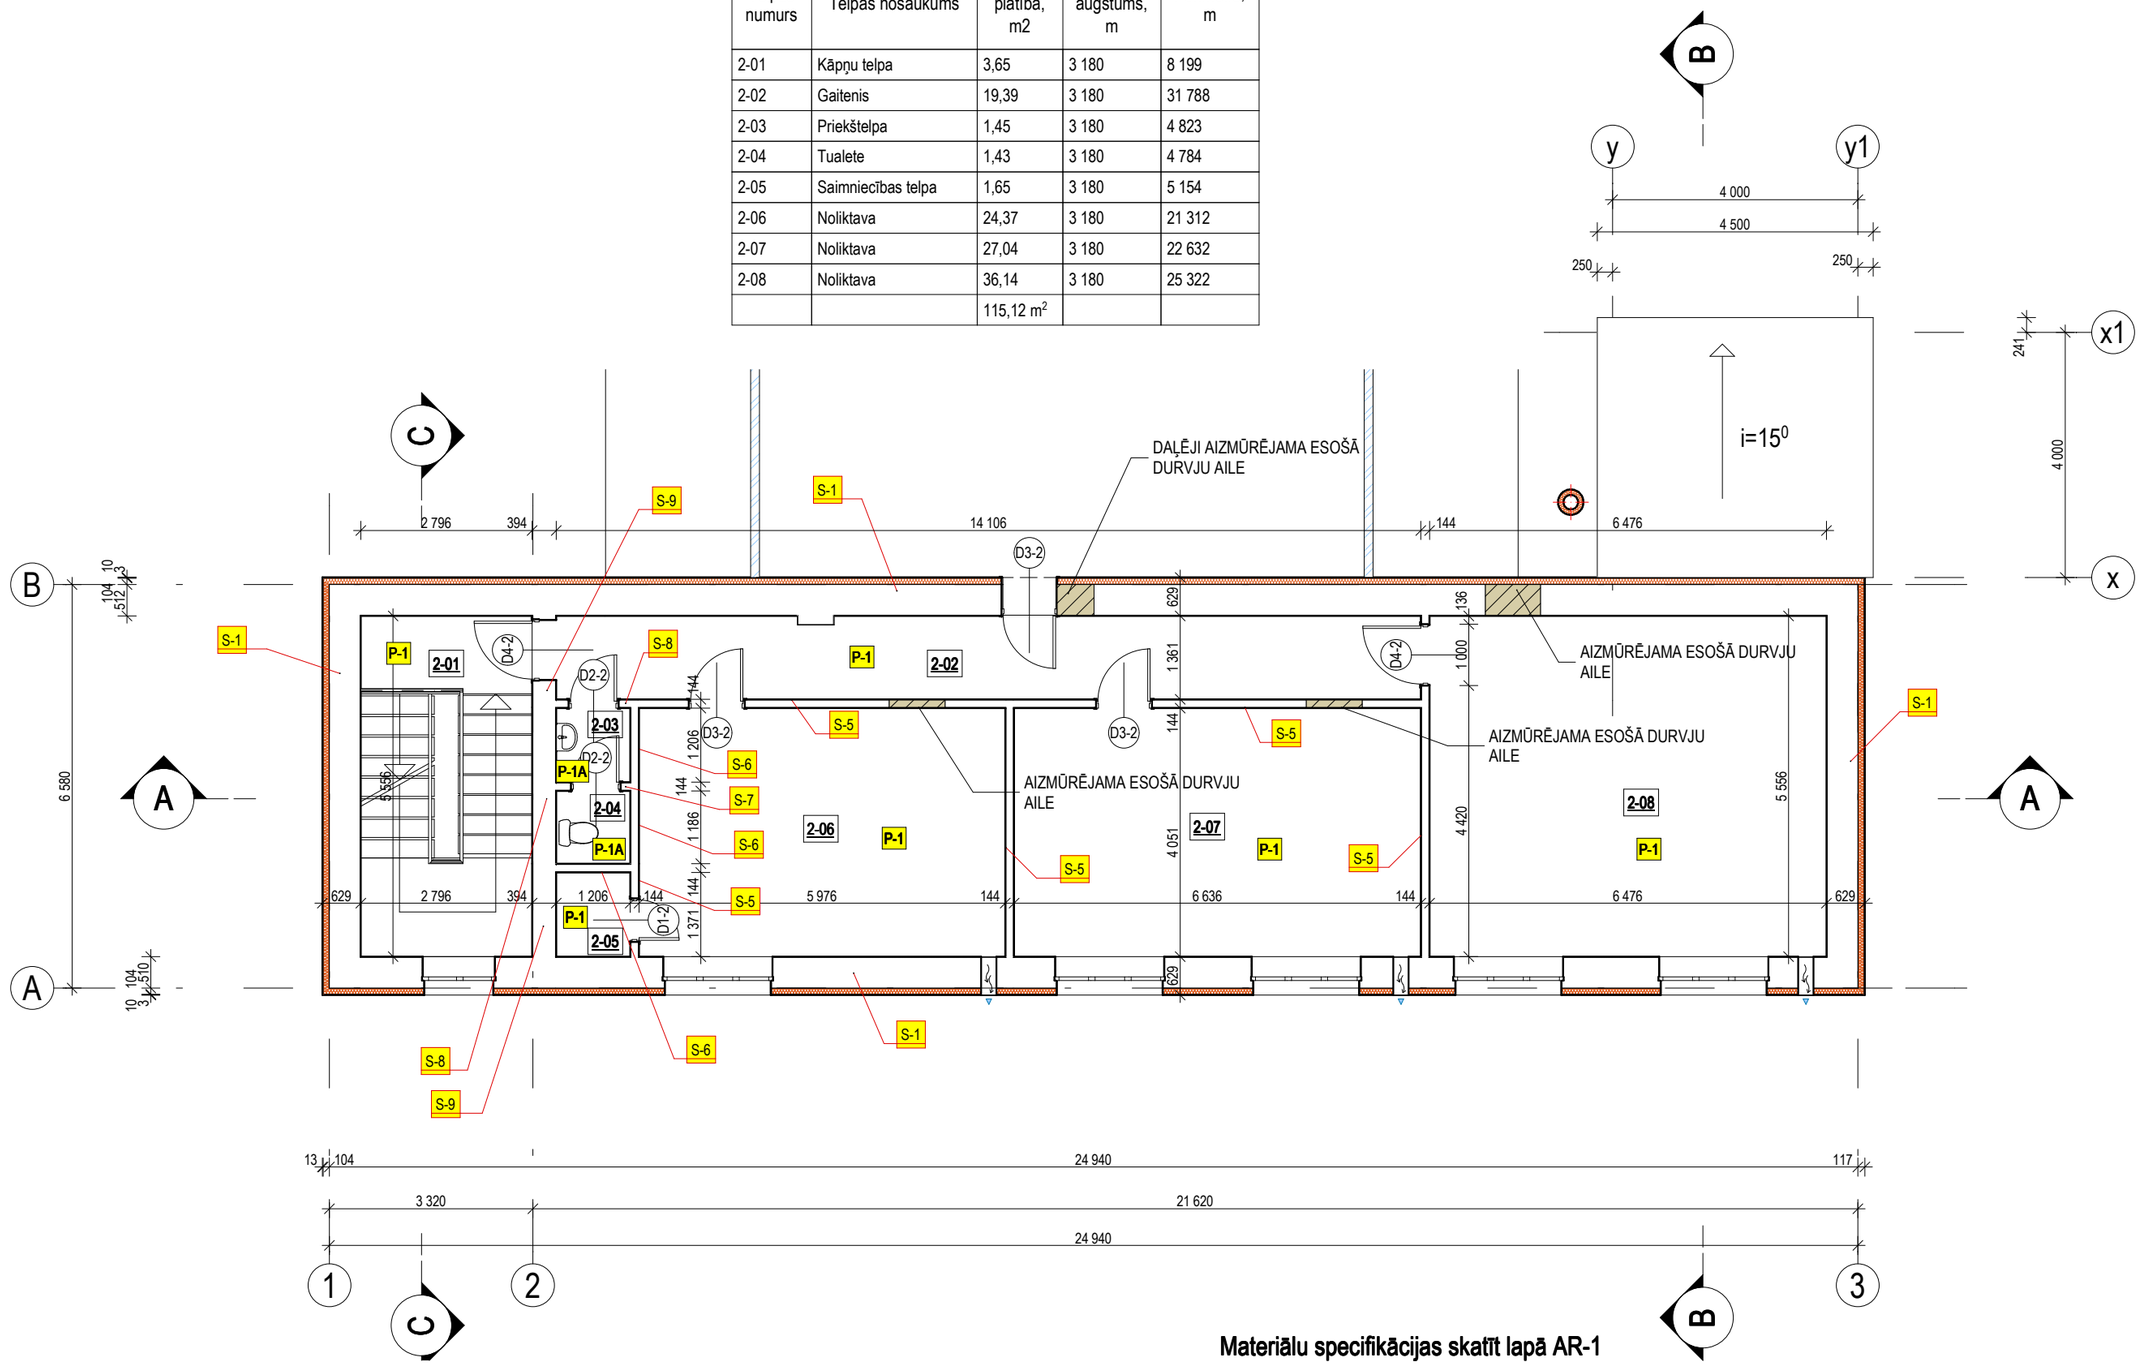

Materiālu specifikācijas skatīt lapā AR-1

PIEZĪMES:

Telpu sienām noņemt esošo kaļķu javas apmetumu, tā vietā uzklāt jaunu apmetumu (CPL Sakret vai līdzvērtīgu). Sienas krāsot ar ūdens dispersijas akrila krāsu.
Durvju aiļu aizmūrēšanai paredzēti celtiecības ķieģeļi.
Tualetes un tualetes priekštelpas sienas flīzēt augstumā 1.5 m. Durvju aplodu likt virs ģipškartona virsmas, flīzes nobeigums līdz aplodai.
Tualetes un tualetes priekštelpas grīdas flīzēt ar akmes flīzēm, virsmas pretslīzes klase R10, nodilumizturība PEI 4.
Kāpņu telpas grīdas virsmu flīzēt ar akmens flīzēm, pretslīdes klase R10, nodilumizturība PEI 4.
Otrā stāva telpām vekt grīdu izlīdzināšanu ar pašizlīdzinošo masu SAKRET NSP vai līdzvērtīgu, saskaņā ar ražotāja norādījumiem.
Esošo kāpņu konstrukcijai atjaunot krāsojumu un nomainīt bojātos pakāpienus.
Kāpņu metāla elementus krāsot ar alkīda krāsu, koka elementiem pielietot tonētus koksnes aizsarglīdzekļus
Demontēt esošās metāla kāpnes gar fasādi no otrā stāva telpas 2-08 .

				Latvijas valsts Latvijas Lauksaimniecības universitāte	93 / 2014	
	Uzvārds	Paraksts	Datums	PASŪTĪTĀJS:	PASŪTĪJUMA NR.:	
Izstrādāja	M. Vutnāns			Darbnīcu un angāra renovācija "Pēterlauki", Platones pag., Jelgavas nov.	Stadija: TP; Lapa: AR-3; Lapas:	
Arhitekts	A. Ozols			OBJEKTS:		
				OTRĀ STĀVA PLĀNS	SIA „NAMEJS PLUSS"	
				M 1:100	K. Barona iela 17-1, Jelgava, LV 3001, tālrunis/fakss 30 25630, Reģ. Nr.LV43603024773,	
				LAPAS SATURS:		