



GRIEZUMS C-C


JUMTA SEGUMS - PROFILĒTA SKĀRDA LOKSNE
LATOJUMS 35X100 MM, S=400 MM
DISTANCES LATA 50X50 VIRS KOPNES AUGŠJOSLAS
PRETKONDENSĀTA PLĒVE

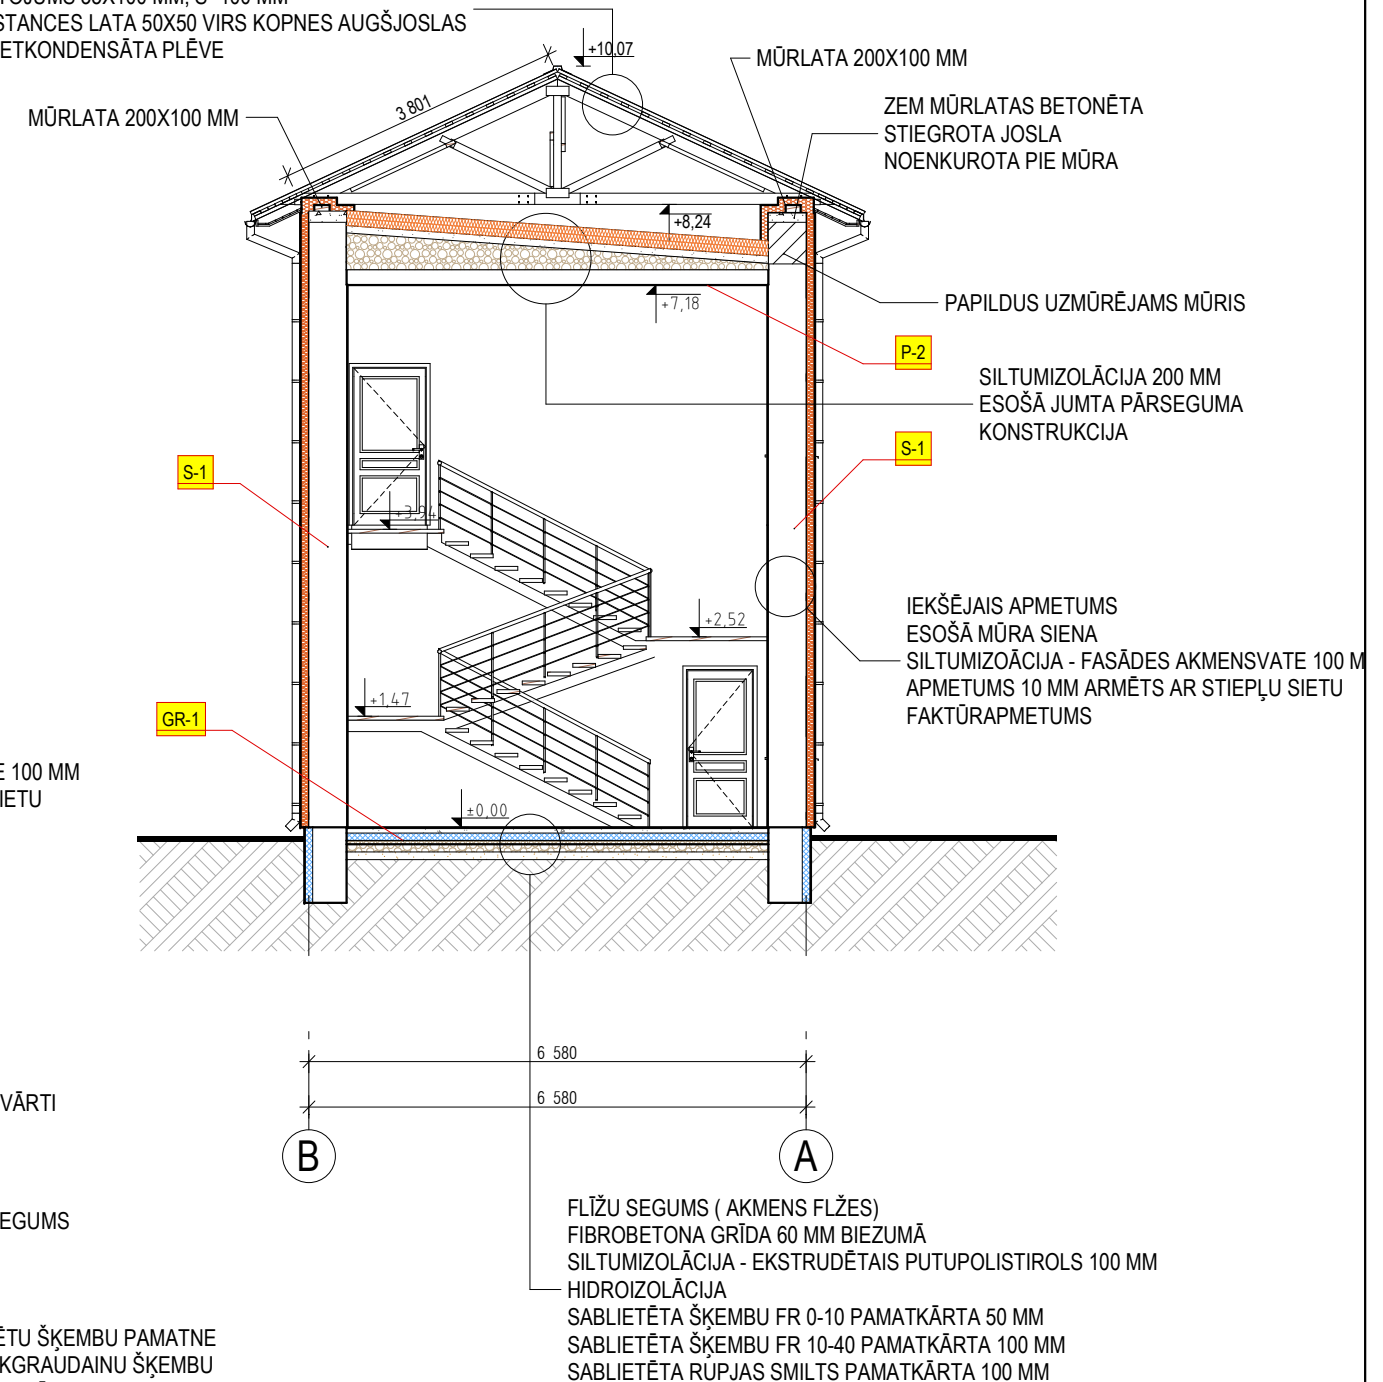

GRIEZUMS B-B

JUMTA SEGUMS - PROFILĒTA SKĀRDA LOKSNE
LATOJUMS 35X100 MM, S=400 MM
DISTANCES LATA 50X50 VIRS KOPNES AUGŠJOSLAS
PRETKONDENSĀTA PLĒVE
KOPŅU KONSTRUKCIJA

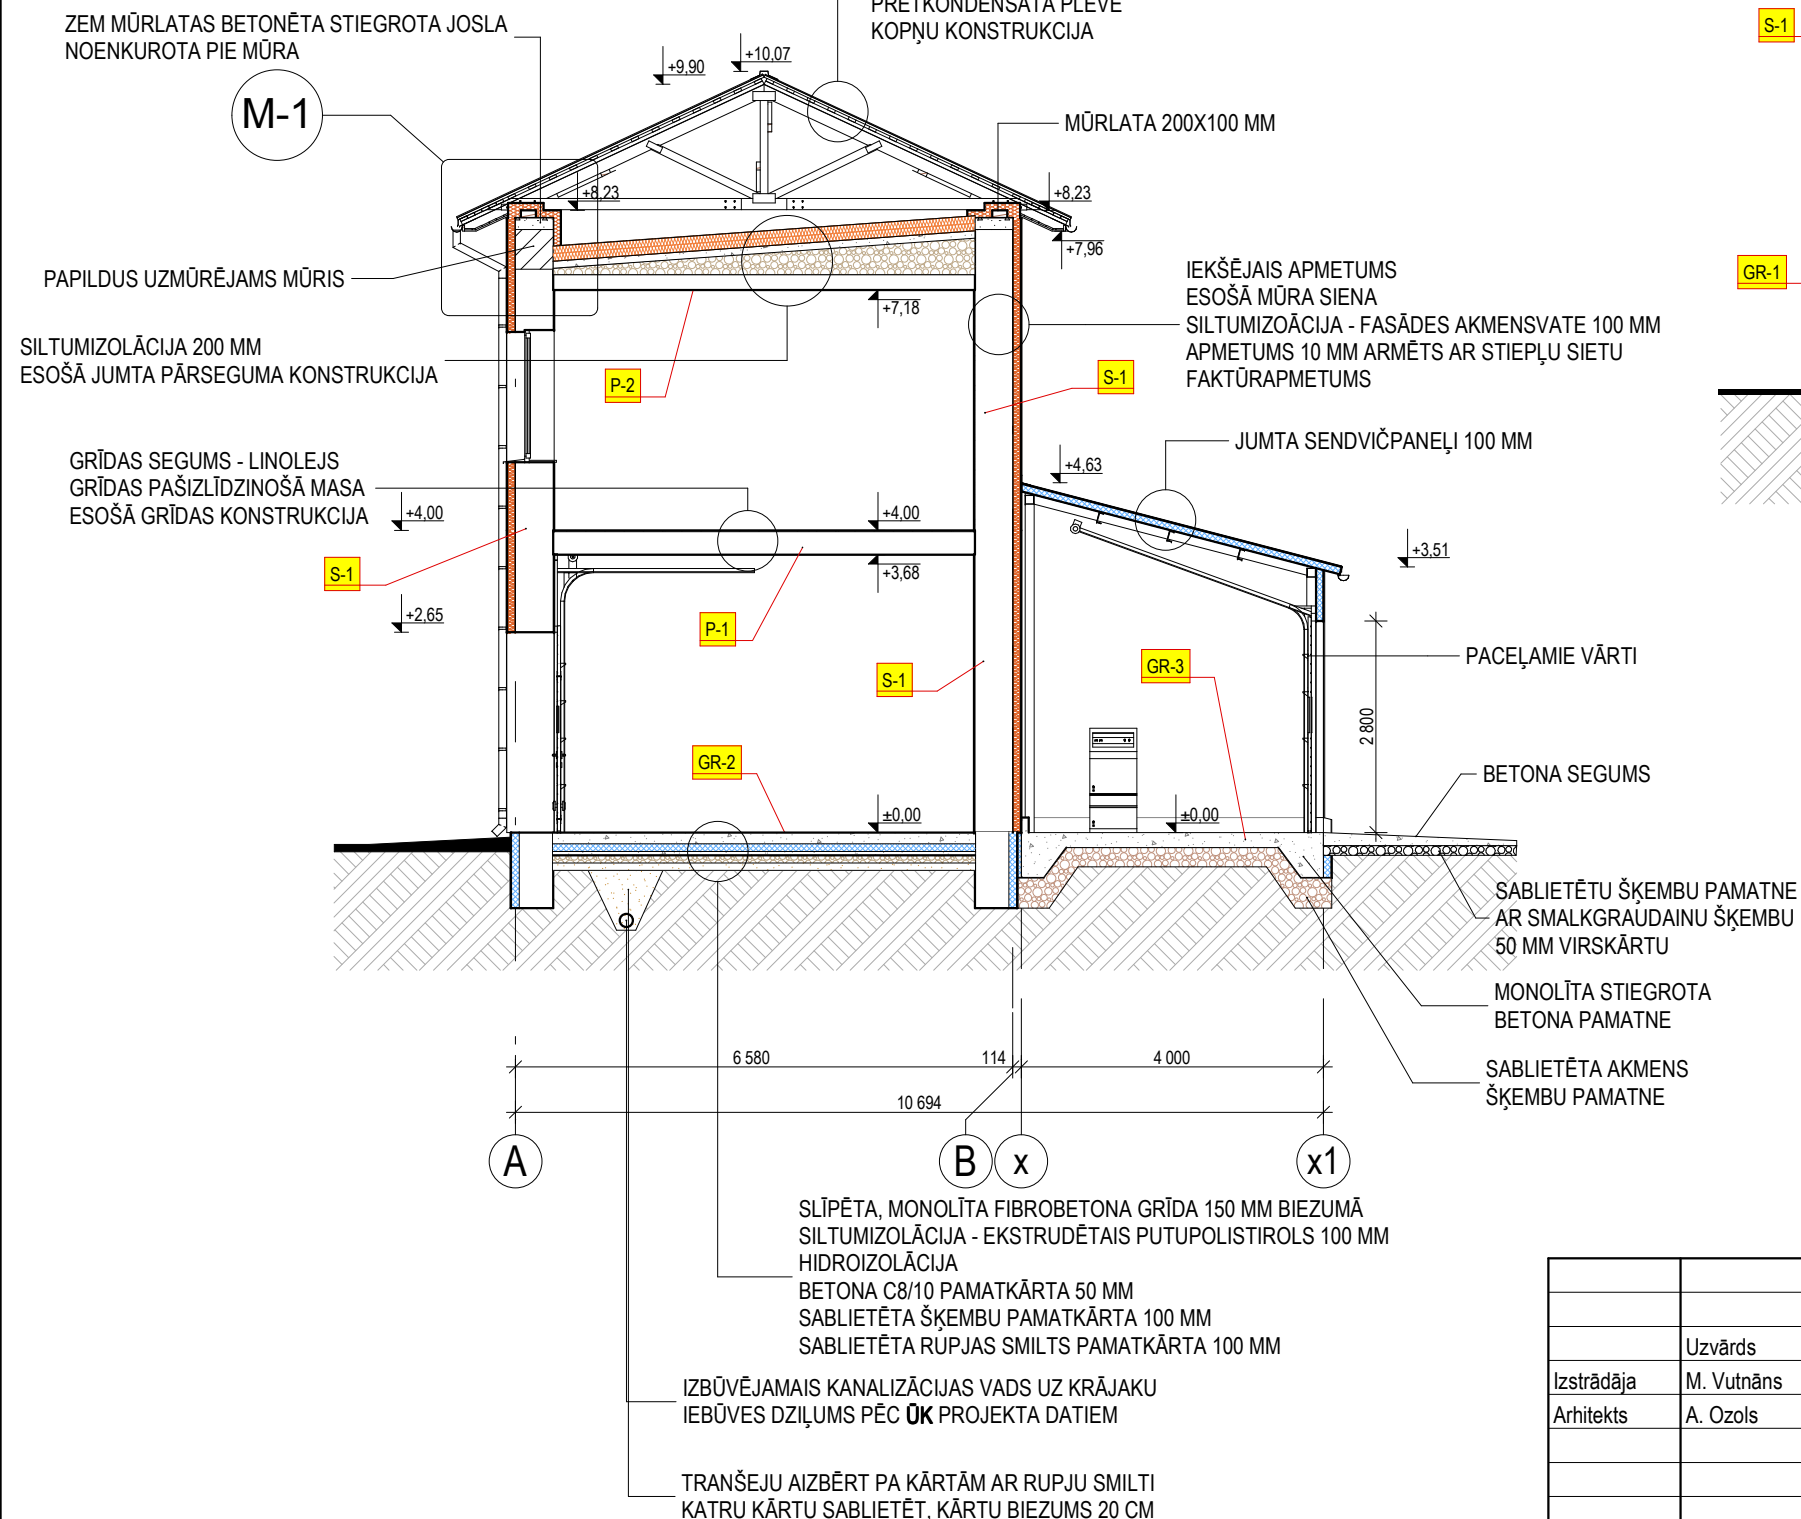

				Latvijas valsts Latvijas Lauksaimniecības universitāte	93 / 2014		
					PASŪTĪTĀJS	PASŪTĀJUMA NR.	
	Uzvārds	Paraksts	Datums	Darbnīcu un angāra renovācija "Pēterlauki", Platones pag., Jelgavas nov.	Stadija	Lapa	Lapas
Izstrādāja	M. Vutnāns				TP	AR-9	
Arhitekts	A. Ozols			OBJEKTS			
				GRIEZUMI B-B; C-C	 SIA „NAMEJS PLUS” K. Barona iela 17-1, Jelgava, LV 3001, tālrunis/fakss 30 25630, Reģ.Nr.LV43603024773.		
					M 1:100		