



PAMATU SILTINĀŠANAS MATERIĀLI			
Materiāls	Slāņa biezums, mm	Materiāla daudzums, kg	Materiāla daudzums, m²
Apmetums	10	120	
Ekstrudētais putupolistirols XPS	100		56.4
Līmjava	10	100	10
Dībelji plāksņu piestiprināšanai	5 gab uz plāksni, t.i. 457 gab.		
Metāla stieplu apmetums siets			60

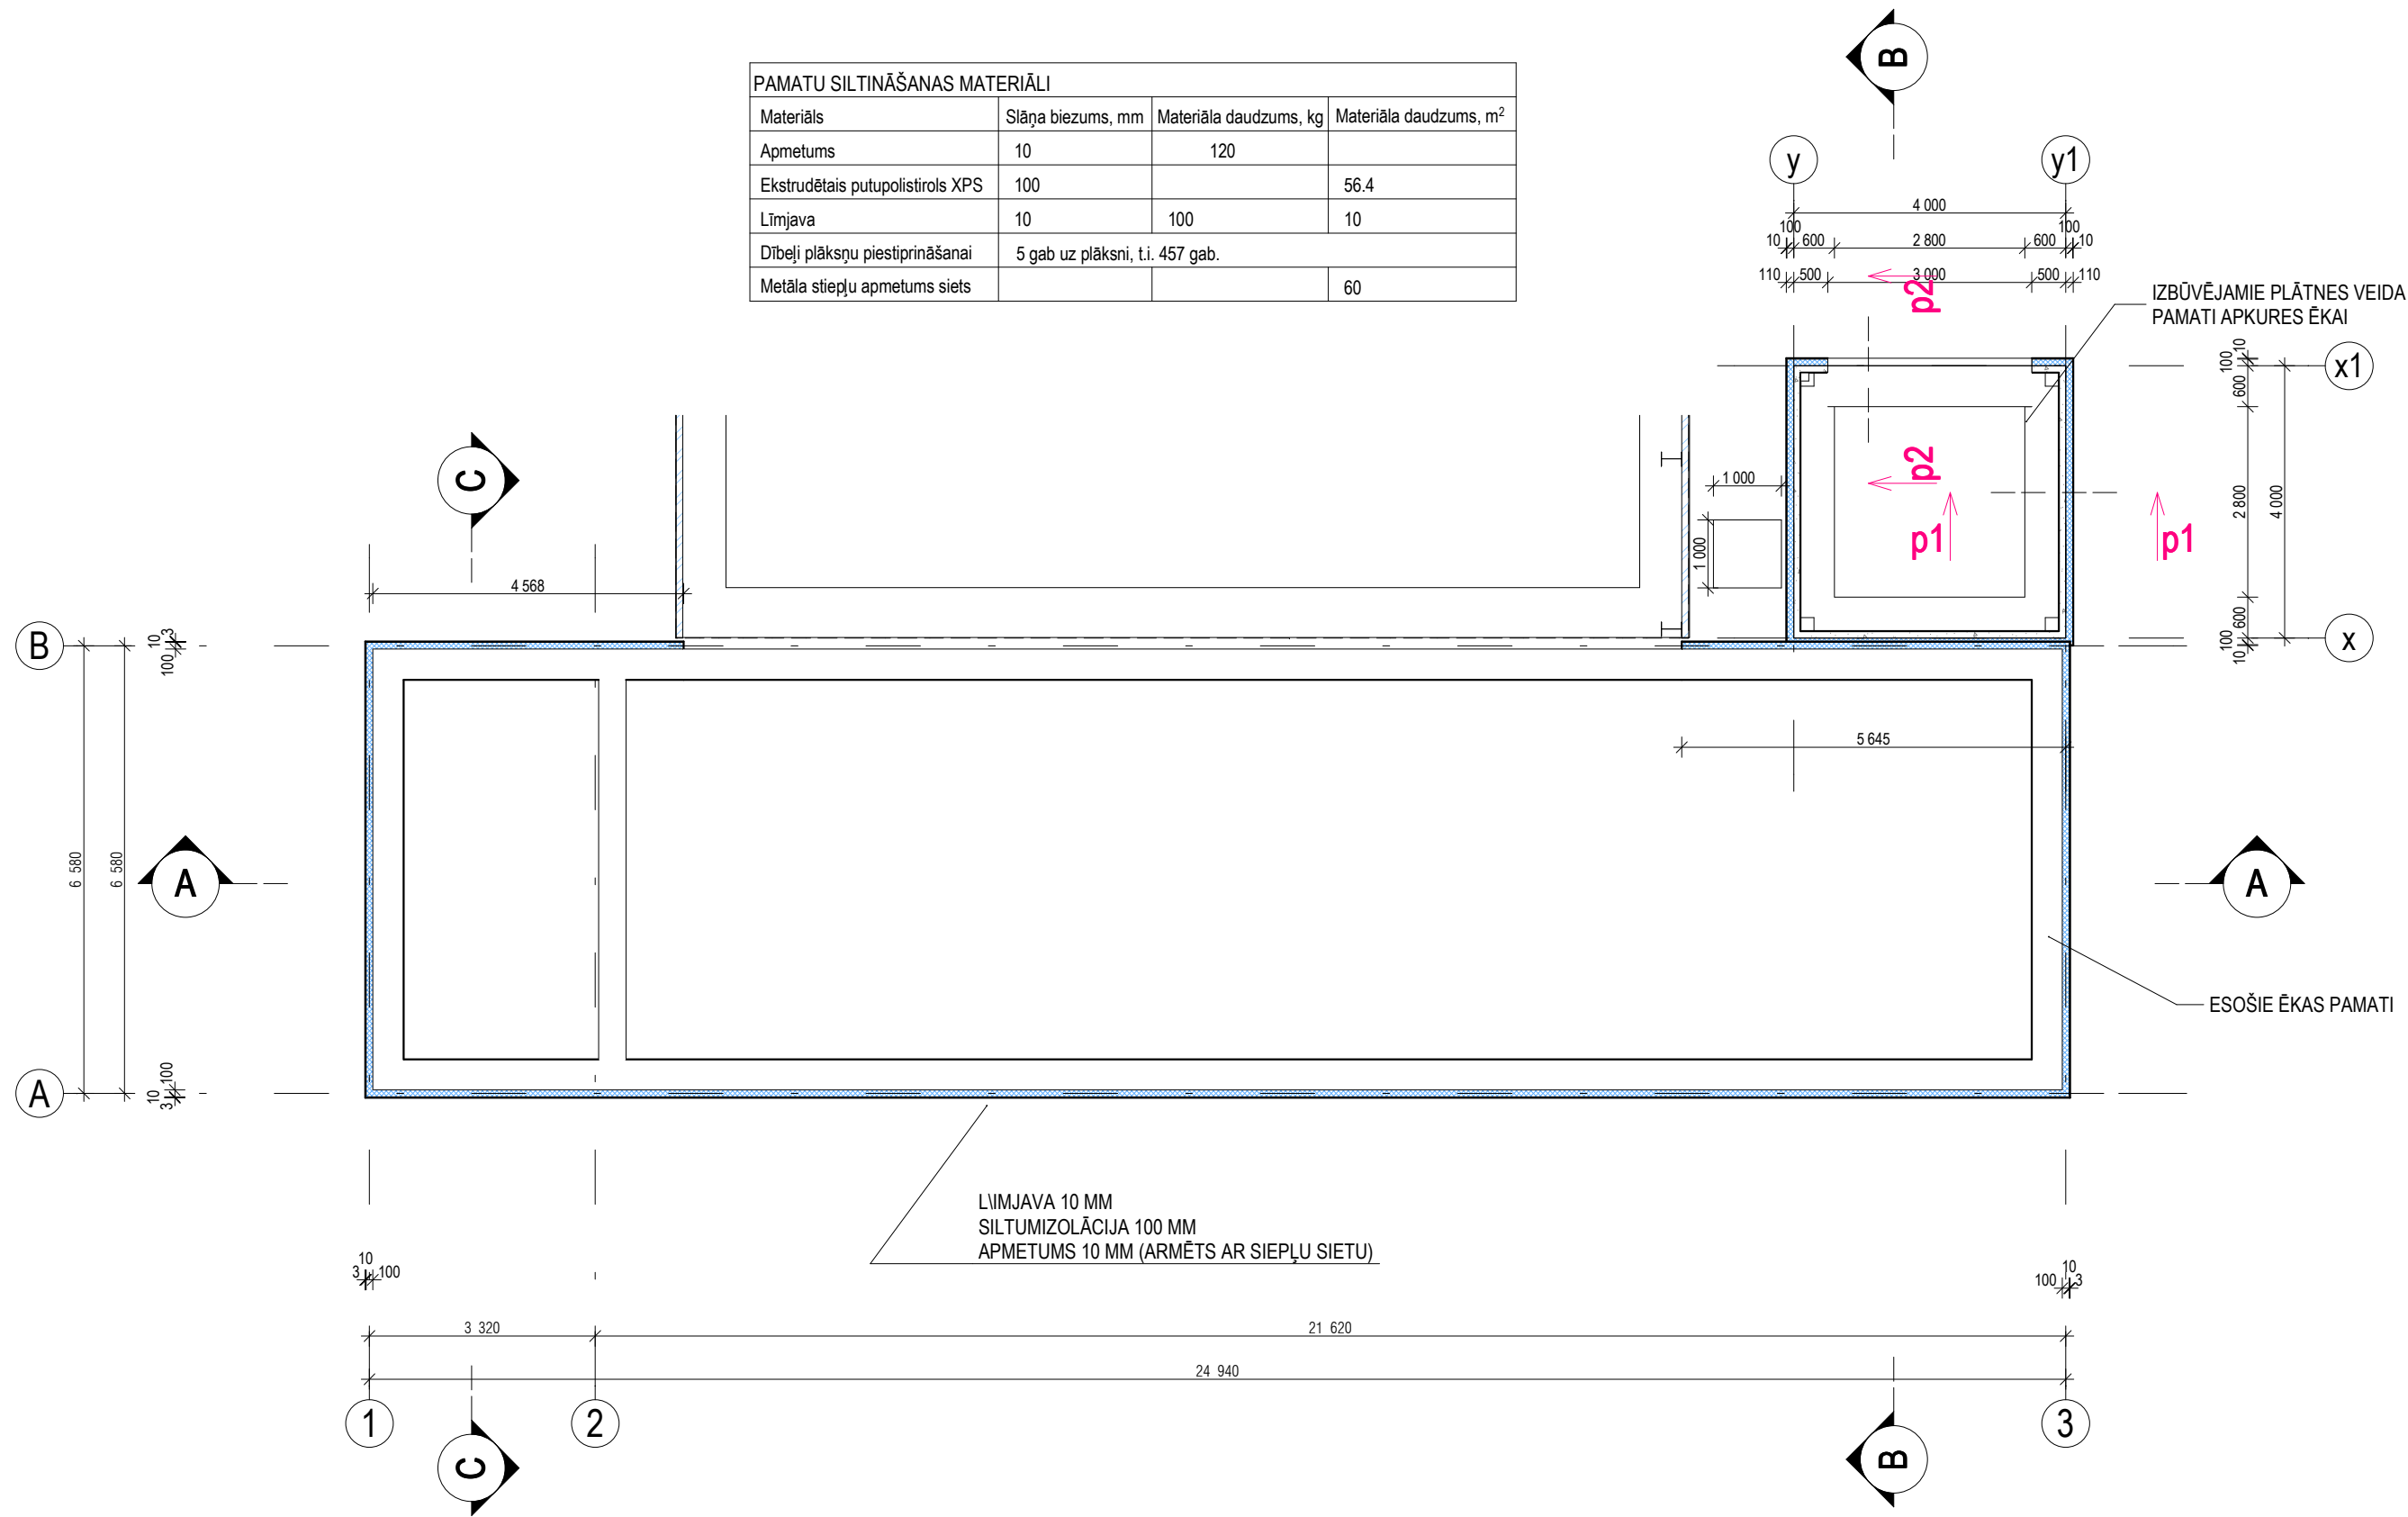

				Latvijas valsts Latvijas Lauksaimniecības universitāte		93 / 2014		
				PASŪTĀJS:		PASŪTĒJAMA NR.:		
	Uzvārds	Paraksts	Datums	Darbnieku un angāra renovācija "Pēterlauki", Platones pag., Jelgavas nov.		Stadija	Lapa	Lapas
Izstrādāja	M. Vutnāns					TP	BK-3	
Būvinž.	I. Brakanska			OBJEKTS:				
				ĒKAS PAMATI AR SILTINĀJUMU		 SIA „NAMEJS PLUS” K. Barona iela 17-1, Jelgava, LV 3001, tālrunis/fakss 30 25630, Reg. Nr. LV43603024773.		
				APRĀSĀTĀJS:				