




JUMTA KOPTURIS

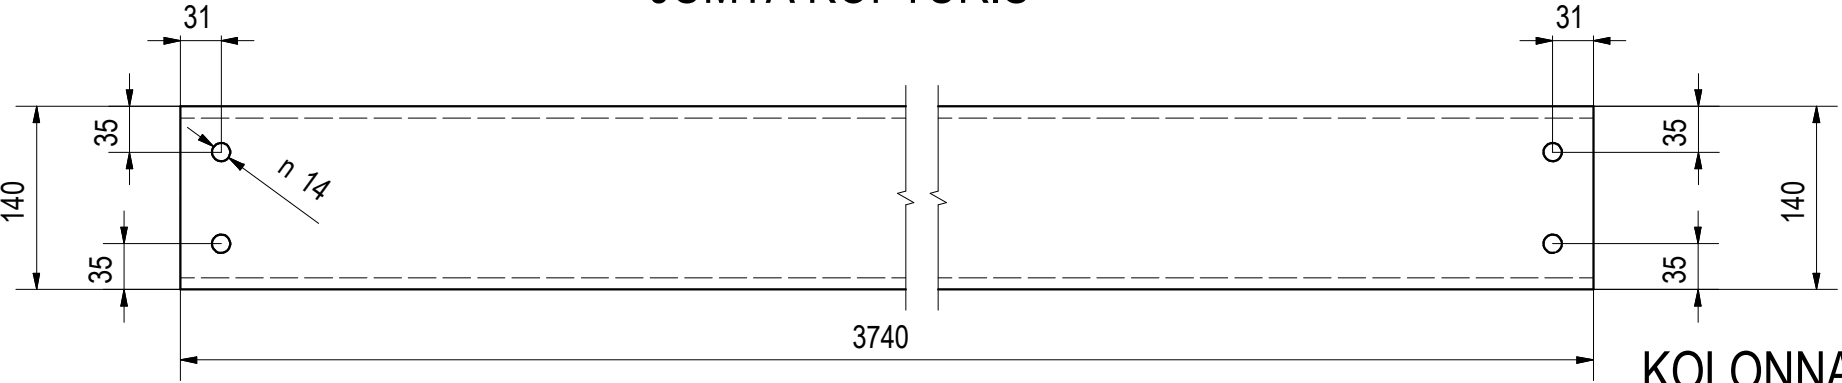


KOLONNU AUGŠAS NOBEIGUMA PLĀKSNE

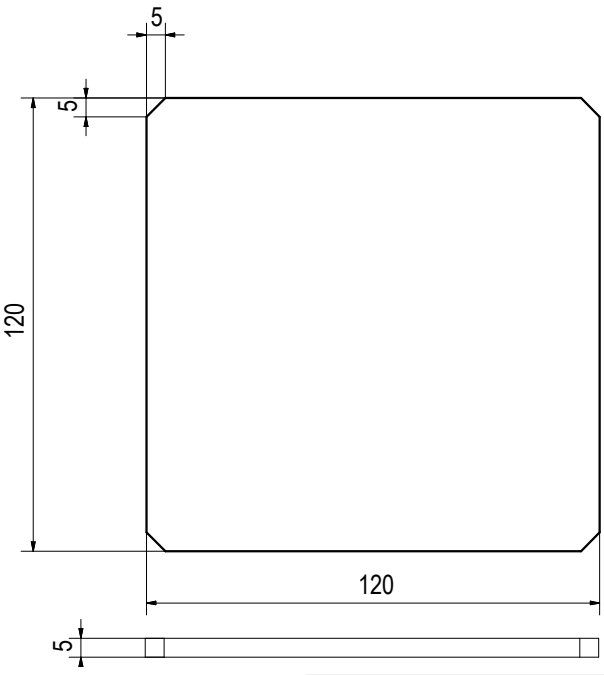


JUMTA KOPTURA STIPRINĀJUMS

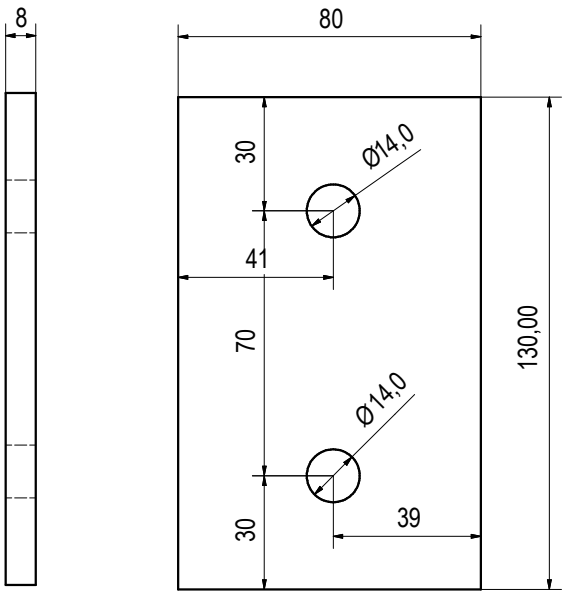


KOLONNAS STIPRINĀJUMS PIE MŪRA

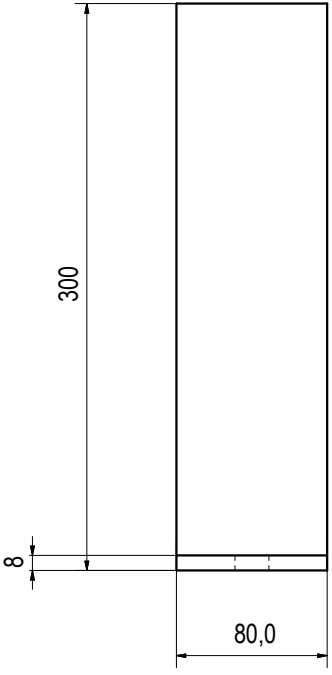

KOLONNAS BALSTPLĀTNE

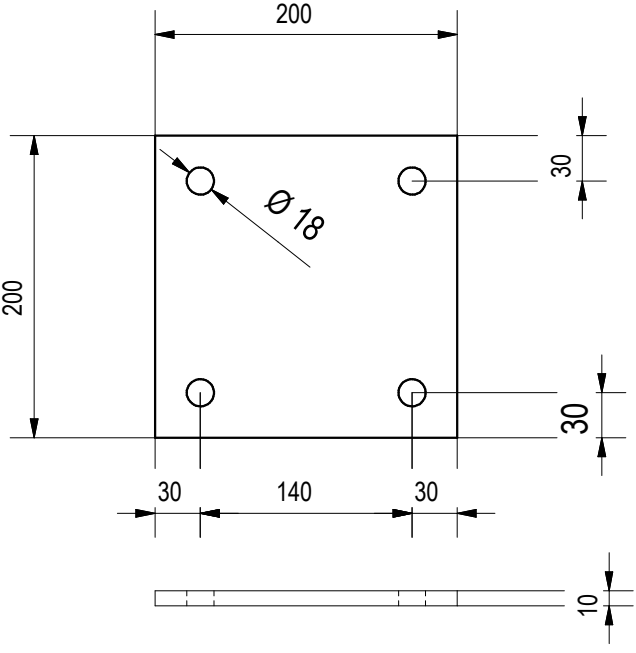

VĀRTU KOLONNAS BALSTPLĀTNE

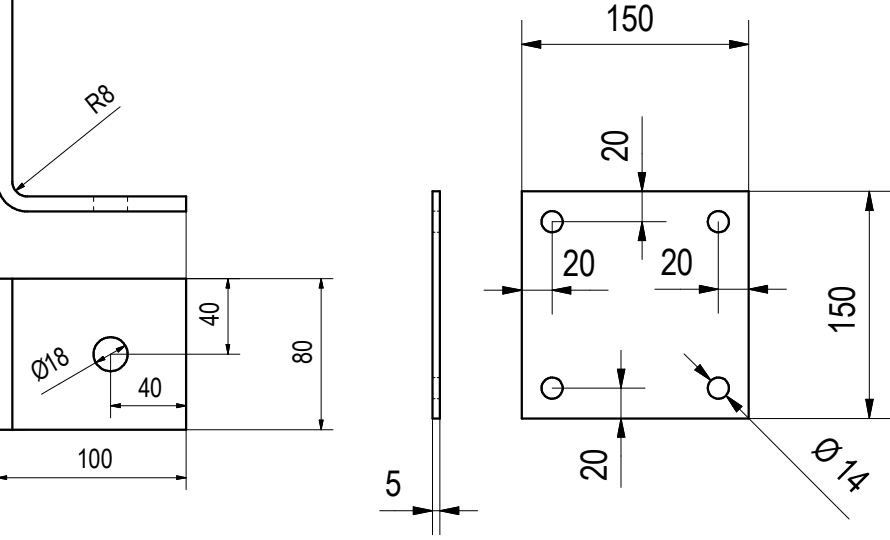

VĀRTU KOLONNU BALSTPLĀTNES MATERIĀLI					
Elements	Skaitis	Garums, mm	Svars, kg/gab.	Svars, kg/kopā	Materiāls
PL150X150X5	2	150	0.859	1.718	S275
KOLONNU AUGŠU NOBEIGUMA PLĀKŠŅU MATERIĀLU SPECIFIKĀCIJA					
Elements	Skaitis	Garums, mm	Svars, kg/gab.	Svars, kg/kopā	Materiāls
PL120X120X5	4	120	0.563	2.252	S275
KOLONNU BALSTPLĀTNES MATERIĀLI					
Elements	Skaitis	Garums, mm	Svars, kg/gab.	Svars, kg/kopā	Materiāls
PL200X200X10	4	200	3.060	12.24	S275
KOPTURU STIPRINĀJUMA PLĀKŠŅU MATERIĀLU SPECIFIKĀCIJA					
Elements	Skaitis	Garums, mm	Svars, kg/gab.	Svars, kg/kopā	Materiāls
PL80X120X8	6	120	0.634	3.804	S275
KOLONNU STIPRINĀJUMS PIE MŪRA					
Elements	Skaitis	Garums, mm	Svars, kg/gab.	Svars, kg/kopā	Materiāls
PL400X80X8	4	400	1.928	7.712	S275
KOPTURU MATERIĀLU SPECIFIKĀCIJA					
Elements	Skaitis	Garums, mm	Svars, kg/gab.	Svars, kg/kopā	Materiāls
UPE140 L3.74	3	3740	53,041	159.123	S275

				Latvijas valsts Latvijas Lauksaimniecības universitāte	93 / 2014		
					Stadija	Lapa	Lapas
Izstrādāja	M. Vutnāns			Darbnīcu un angāra renovācija "Pēterlauki", Platones pag., Jelgavas nov.	TP	BK-7	
Būvinž.	I. Brakanska						
				KARKASA ELEMENTI	SIA „NAMEJS PLUS”		
					K. Barona iela 17-1, Jelgava, LV 3001, tālrunis/fakss 30 25630, Reg. Nr. LV43603024773.		