


Objekta izvietojuma shēma

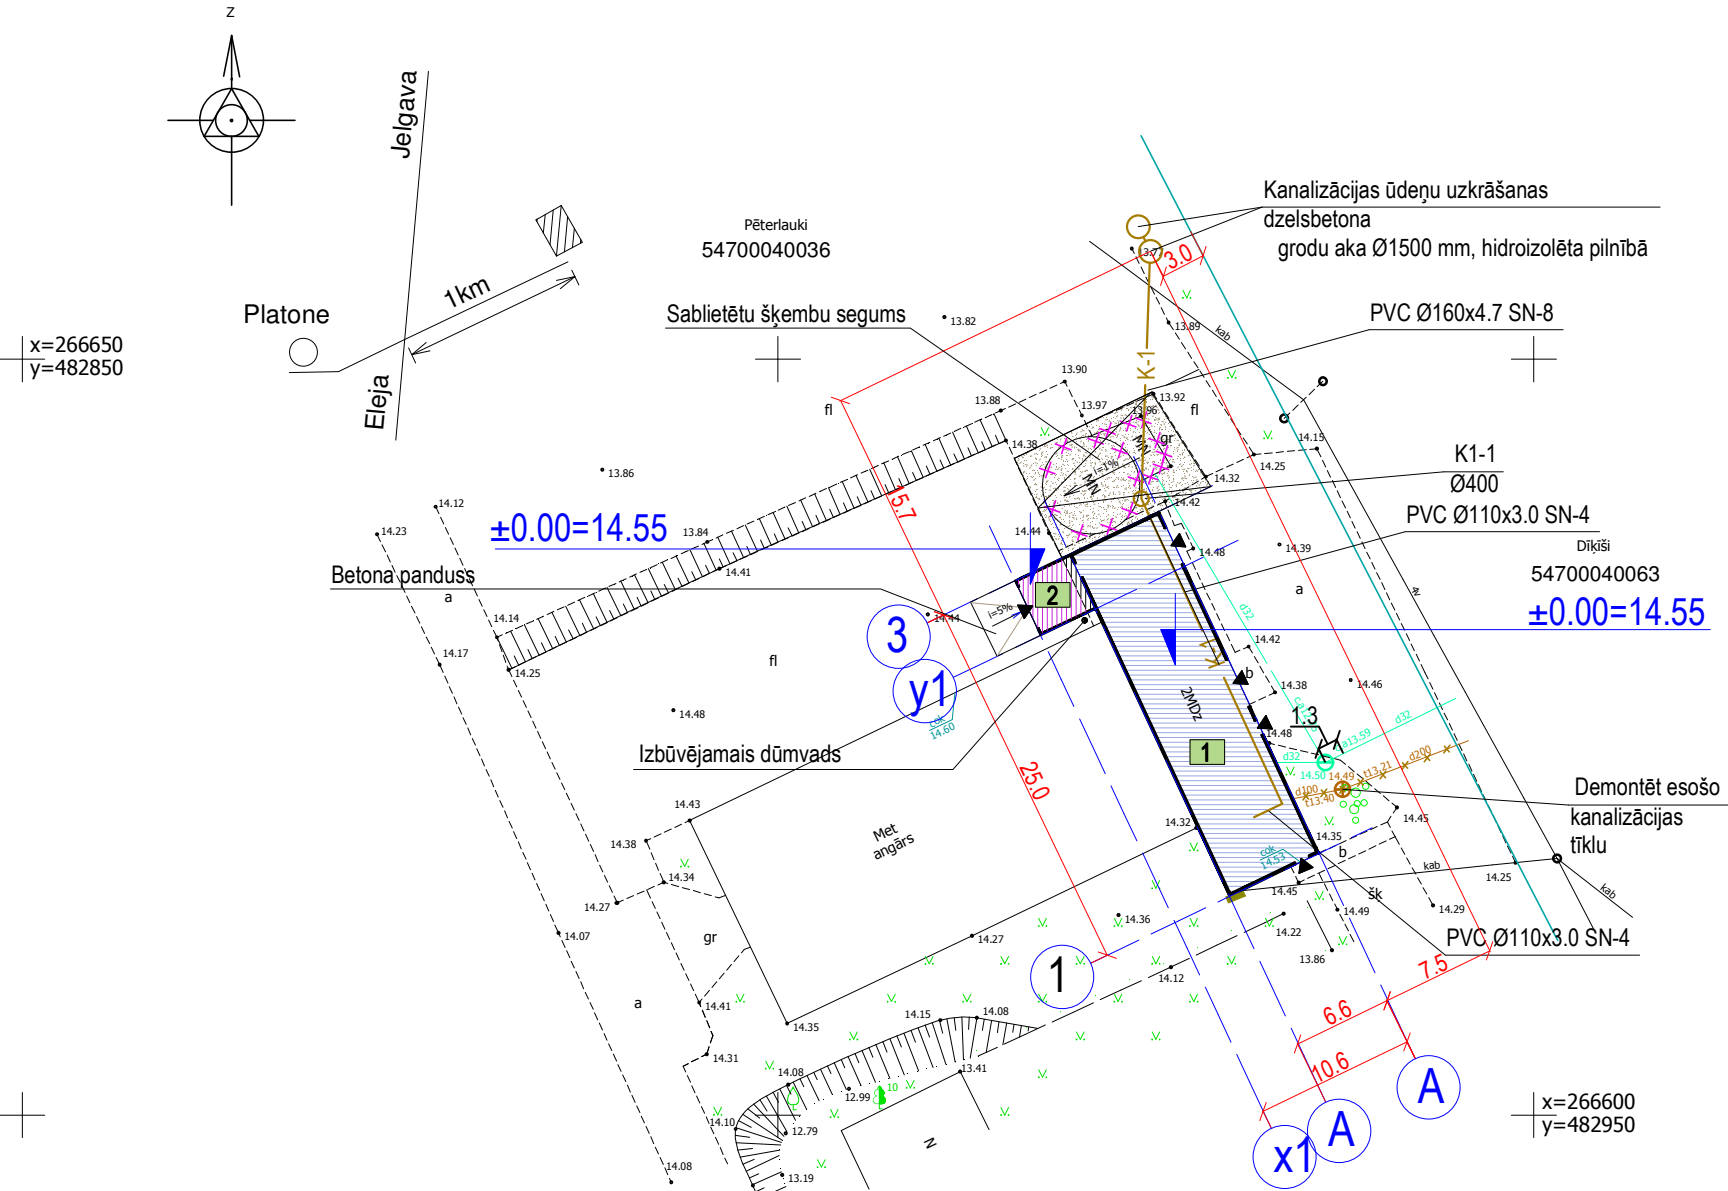

ĒKU SPACIFIKĀCIJA

Ēkas nr. pēc ģenerālplāna	Ēkas nosaukums	Platība, m²	Piezīmes
1	Darbnīca	163.95	Rekonstruēta ēka
2	Apkures ēka	14.00	Projektēta piebūve

ĒKAS TEHNISKIE RĀDĪTĀJI

Ēkas nr. pēc ģenerālplāna	Apbūves laukums, m²	Liederīgā platība, m²	Būvtilpums, m³	Stāvu skaits	Ēkas augstums	Ugunsdrošības kategorija	Ēkas nr. pēc CC klasifikatora
1	172.3	248.27	1564	2	10.07	U3	12510101
2	17.6	16	64	1	4.5	U3	12510103

Rekonstruēta ēka

Projektēta piebūve

Demontētās ēkas un to daļas

Projektētais šķembu segums

Projektētais kanalizācijas vads

Demontējamās ēkas būvgružu paredzamais apjoms:

Betons	25.6	m³
Ķieģeļi	6	m³
Kokmateriāli	3	m³
Azbestcements loksnes	0.5	m³

Šī būvprojekta **GP** daļas risinājumu atbilst Latvijas būvnormatīvu un citu normatīvo aktu, kā arī tehnisko un tpašo noteikumu prasībām

Būvprojekta daļas vadītājs: **Arnis Ozols**

Sertifikāta numurs: **10-1033**

Šī būvprojekta risinājumu atbilst Latvijas būvnormatīviem kā arī citu normatīvo aktu prasībām

Būvprojekta vadītājs: **Arnis Ozols**

Sertifikāta numurs: **10-1033**

				PASŪTĪTĀJS: Latvijas valsts Latvijas lauksaimniecības univesritāte	PASŪTĪJUMA NR.: <b>93 / 2014</b>		
	Uzvārds	Paraksts	Datums	OBJEKTS: <b>Darbnīcu un angāra renovācija</b> "Pēterlauki ", Platones pag., Jelgavas novads	Stadija	Lapa	Lapas
Izstrādāja	M. Vutnāns				<b>TP</b>	<b>ĢP-1</b>	<b>1</b>
Arhitekts	A. Ozols			RĀSĒJUMS:  <b>ĢENERĀLPLĀNS</b>  			