


Piezīmes:

- 1. Pievadus skatļunĳiem precizēt pirms uzstādīšanas kopā ar pasūtītāju;
- 2. Lapu skat. kopā ar lapu EL-3;
- 3. Pievadi skatļunĳiem pa sienām segti gofr. caur. 25, izvads virs dzegas gofr. caur. 25

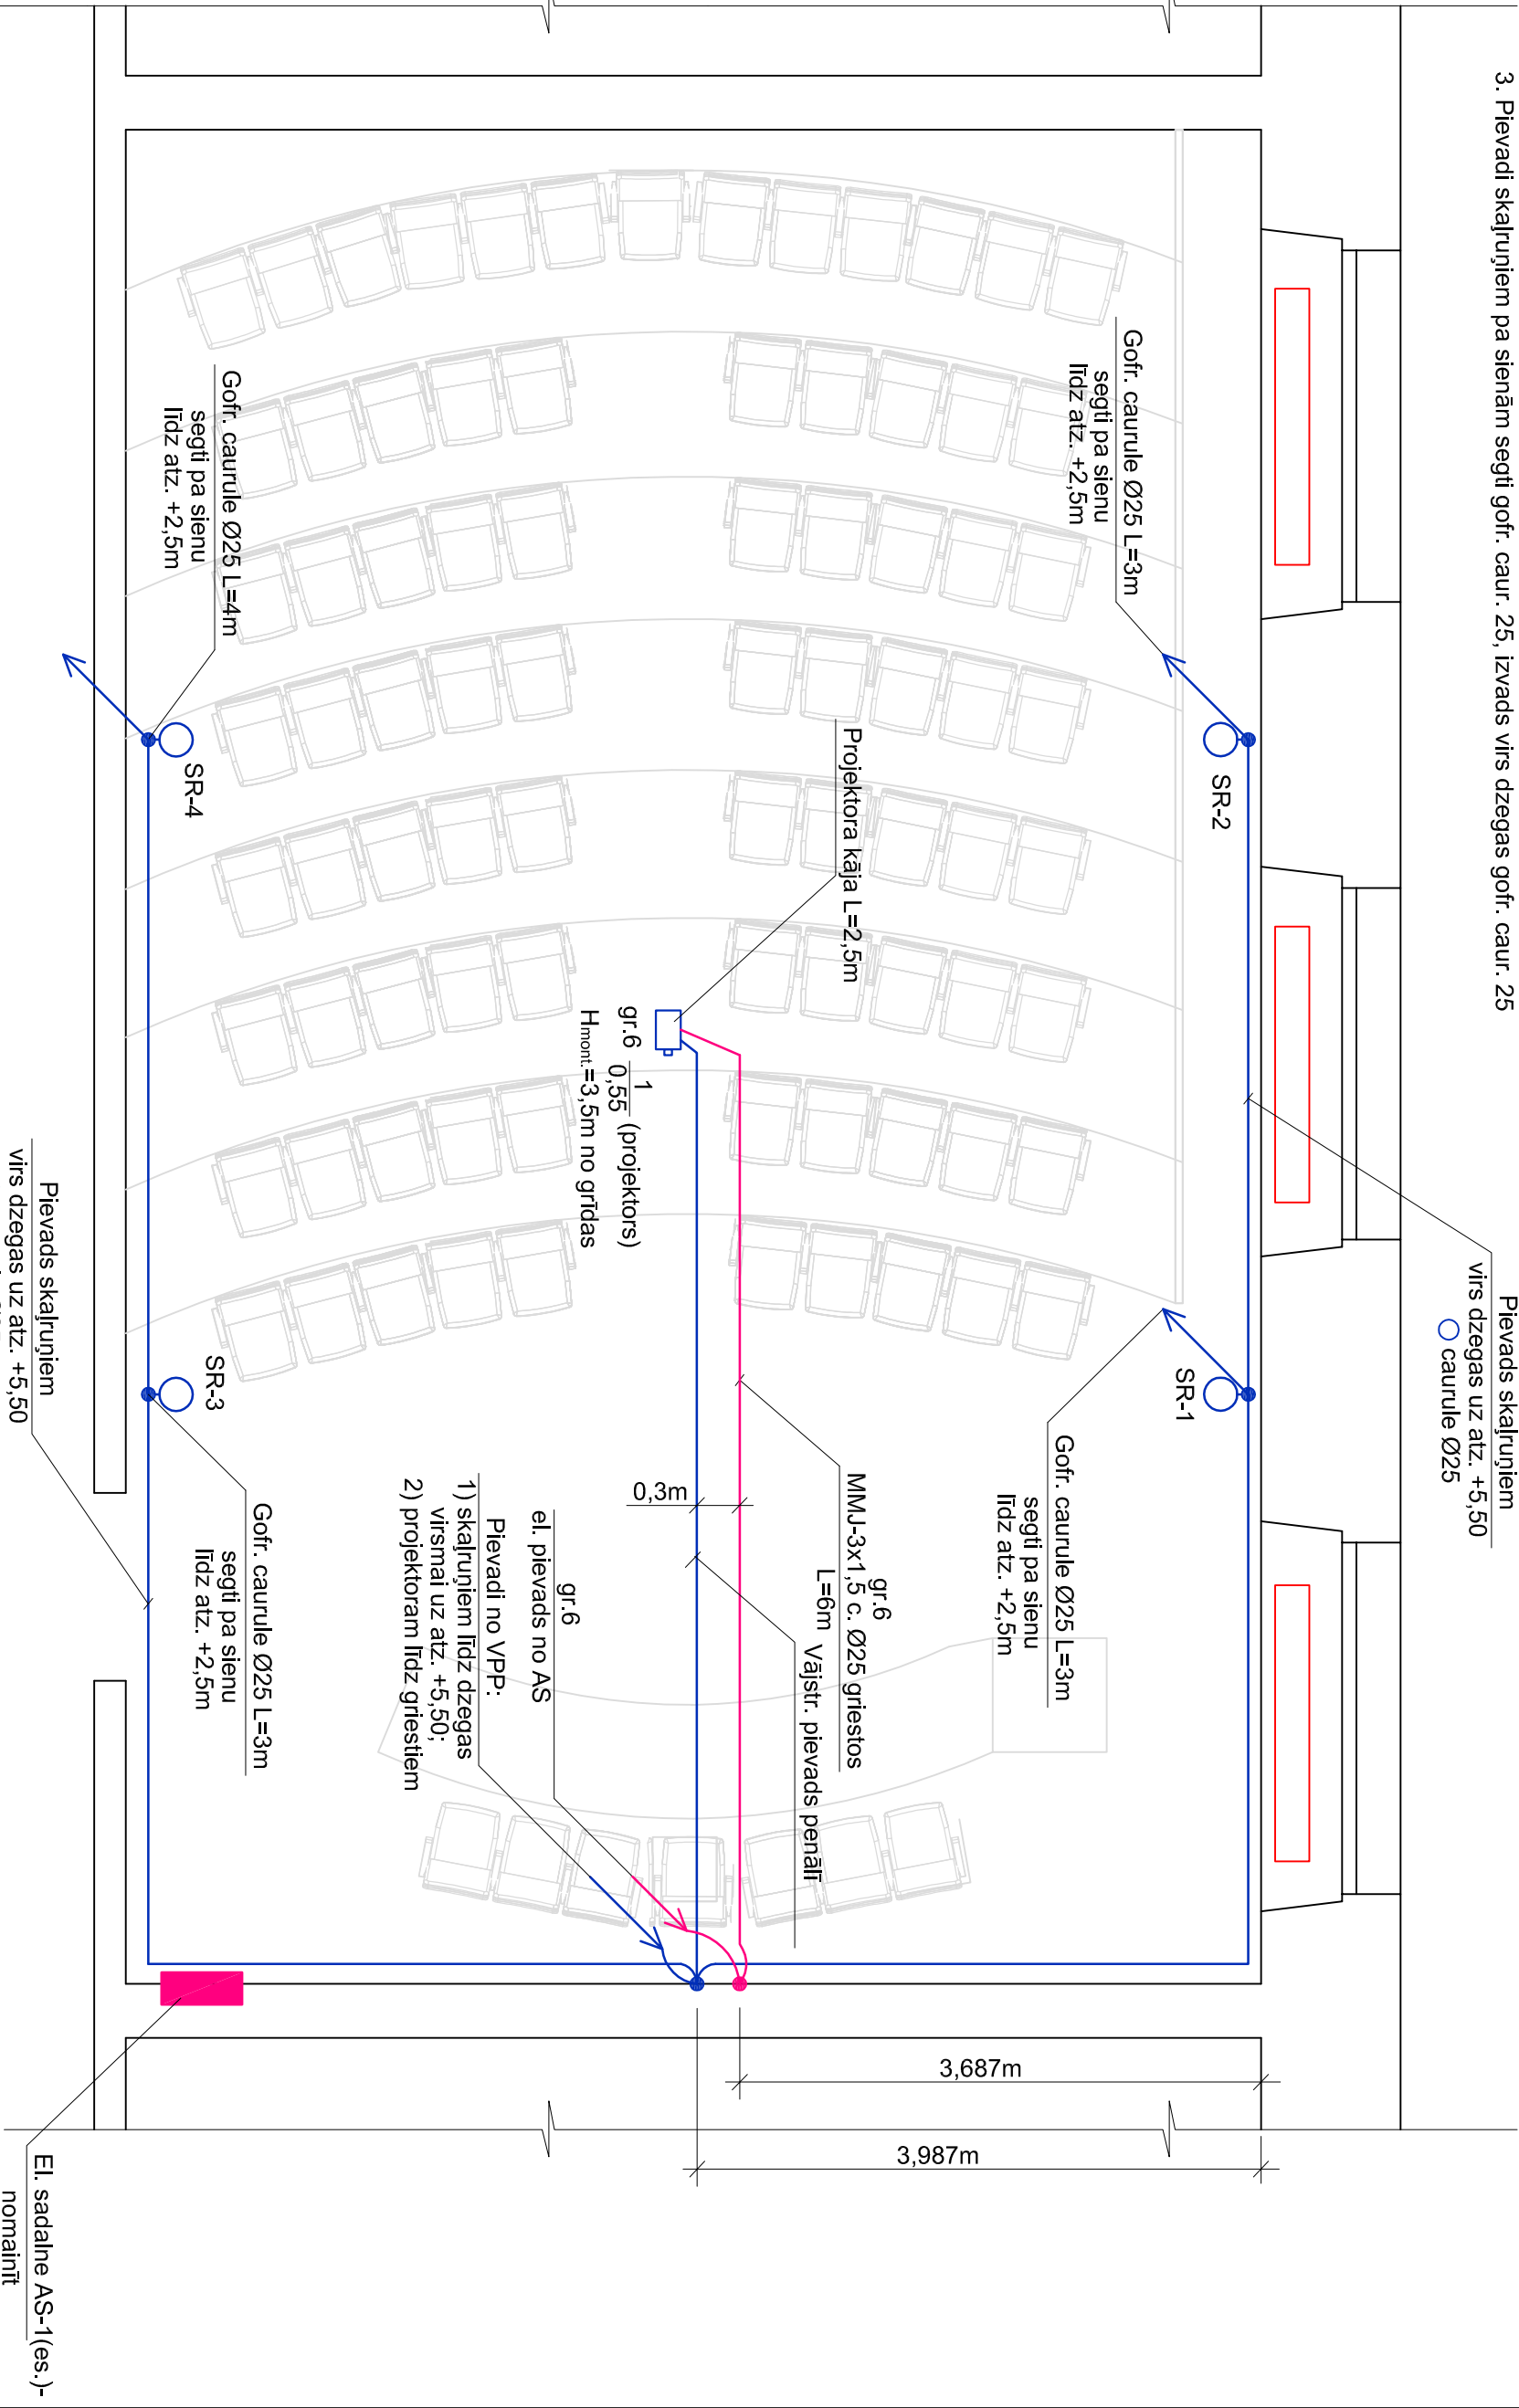

Apzīmējumi:

- proj. stāvvadi;
- proj. skatļunĳis;
- proj. videoprojektors.

Pasūtītājs:		Pasūt. Nr.	
Latvijas Lauksaimniecības universitāte, Lielā ielā 2, Jelgavā, LV-3001		08/2015	
Objekts:		Stādīja	Lapa
LLU 278. auditorijas- senāla telpas vienārtiģotā atjaunoģana		TP	Lapu sk.
Izstrādāja		PROJEKTORA PIEVADS. SKAĻUNĳU PIEVADI. M 1:50	
M. Kudrjavceva		SIA "NAMEIS PLUS"	
		Jelgava, K. Barona ielā 17, 1. LV-3001 IAR/ IAR. 63223630. Vērtēģģģģ Nr. 4393024773	