



Vadības bloka VB-1 elementi

N.pk.	Materiāls	Ražotājs, modelis	Skaitis
1	Relejs, 24V DC	Finder 40.## sērija vai ekvivalents	2
2	Releja pamatne	Finder 95.## sērija vai ekvivalents	2
3	Aizsardzības diode	Finder 99.## sērija vai ekvivalents	2
4	Varistors 300VAC	Disk-shaped MetalOxideVaristor vai ekvivalents (izplatītāji Argus, Lemonu u.c.)	2
5	DIN sliedes slēdzis	Hager SFB116 vai ekvivalents	1

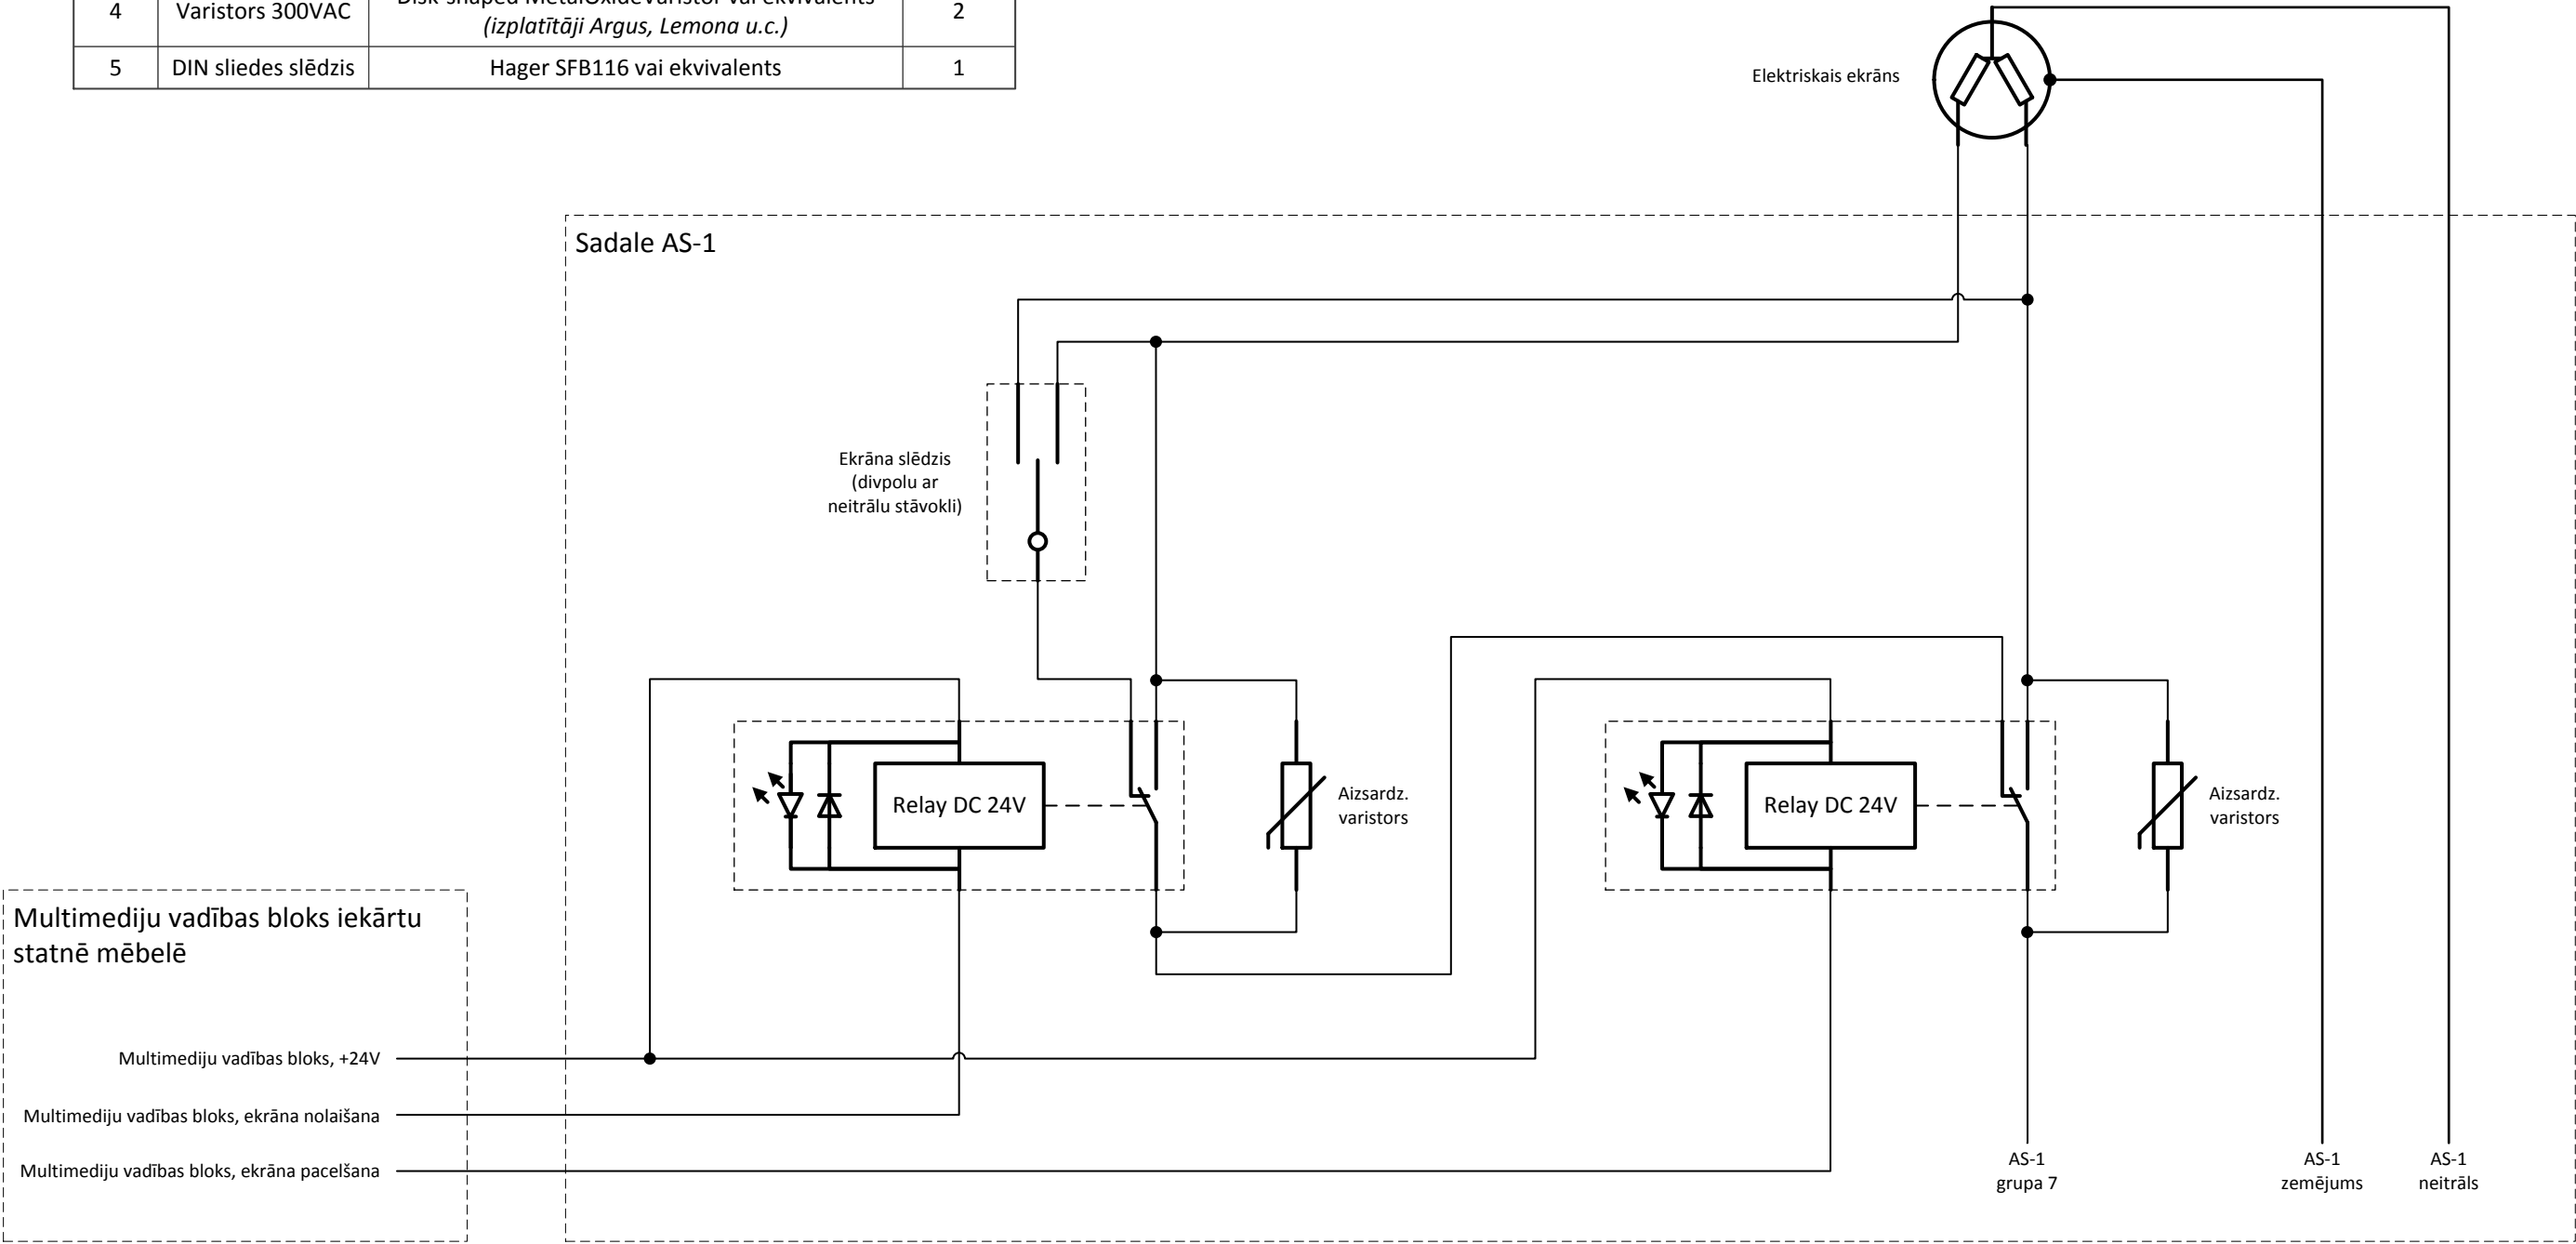

PIEZĪMES:  
1. Vadības bloka sastāvdaļas montēt sadalē AS-1 uz DIN sliedes

Izstrādāja	Paraksts	Datums	Pasūtītājs: Latvijas Lauksaimniecības universitāte, Lielā ielā 2, Jelgavā, LV-3001	Pasūt. Nr. 08/2015		
M. Kudrjavceva			Objekts:  LLU 278. auditorijas-senāta telpas Vienkāršotā atjaunošana	Stadija	Lapa	Lapu sk.
				TP	EL-8	
			Elektriskā ekrāna vadības bloka slēgums  Mērogs: b/m	<div><div>SIA „NAMEJS PLUS”</div><div></div><div>Jelgava. K. Barona iela 17-1, LV-3001, tālr./fax: 63025630 Vienot.reģ Nr.: 43603024773</div></div>		