5. stāva plāns

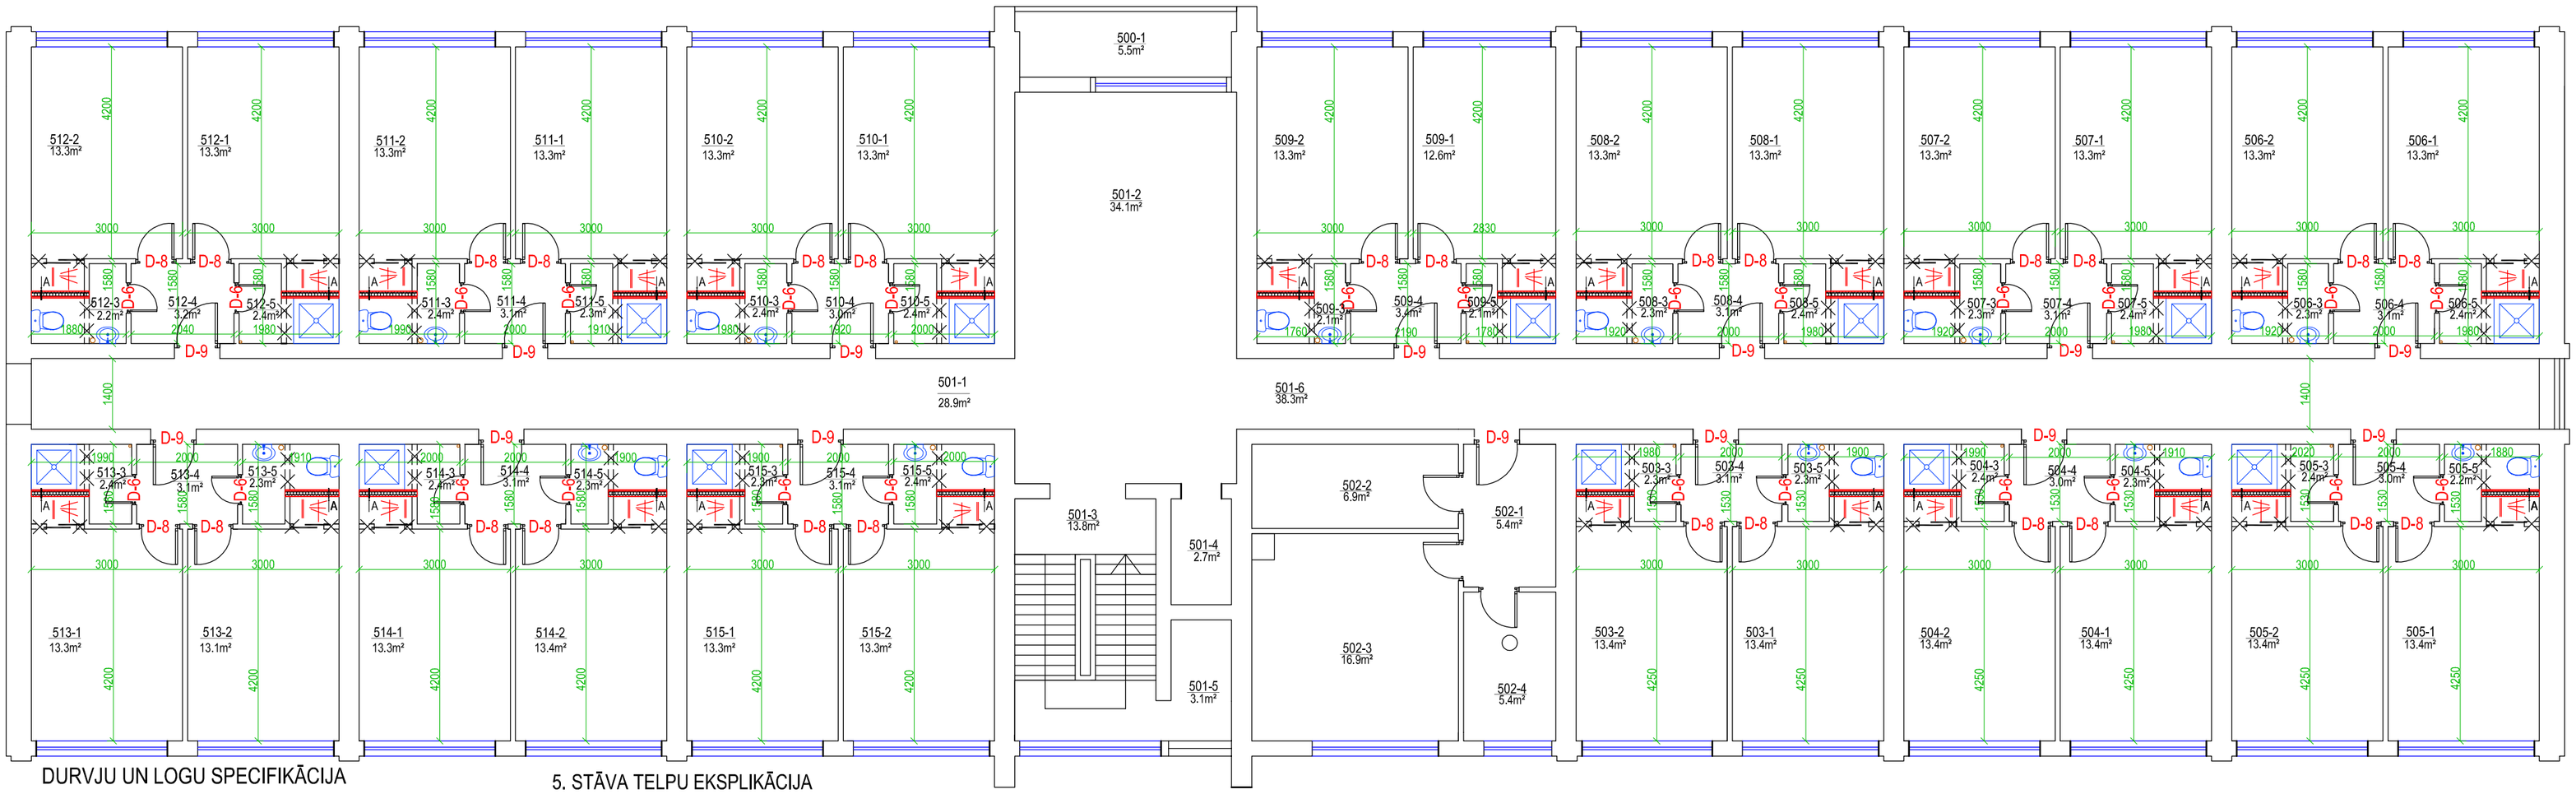

DURVJU UN LOGU SPECIFIKĀCIJA

Apzīm.	Skice	Ailas izmēri b x h, mm	Sk.	Piezīmes
D-9	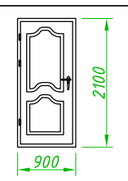	950x2100	14	veids: iekšdurvis materiāls: priedes masīvkoks, belcēts un lakots krāsa (ārpuse / iekšpuse): dabīgs koks/ dabīgs koks Slēdzamas, ar slieksni
D-8	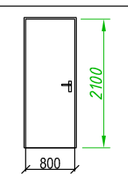	850x2100	26	veids: iekšdurvis materiāls: MDF krāsa (ārpuse / iekšpuse): baltas durvju slēdzene, bez sliekšņa
D-6	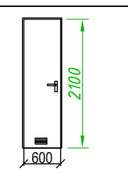	650x2100	26	veids: iekšdurvis materiāls: MDF krāsa (ārpuse / iekšpuse): baltas tualetes durvju slēdzene, bez sliekšņa ar mitrumizturīgu pārklājumu, vēdināšanas restīti.

5. STĀVA TELPU EKSPLIKĀCIJA

Nr.p.k. 5.stāvs	Nosaukums	Platība,m²
500-1	Lodžija	5.5
501-1	Gaitenis	28.9
501-2	Halle	34.1
501-3	Kāpņu telpa	13.8
501-4	Palīgtelpa	2.7
501-5	Palīgtelpa	3.1
501-6	Gaitenis	38.3
502-1	Priekštelpa	5.4
502-2	Žāvētava	6.9
502-3	Virtuve	16.9
502-4	Atpūtas telpa	5.4
503-1	Istaba	13.4
503-2	Istaba	13.4
503-3	Dušas telpa	2.3
503-4	Priekštelpa	3.1
503-5	Tualete	2.3
504-1	Istaba	13.4
504-2	Istaba	13.4
504-3	Dušas telpa	2.4
504-4	Priekštelpa	3.0
504-5	Tualete	2.3
505-1	Istaba	13.4
505-2	Istaba	13.4
505-3	Dušas telpa	2.4
505-4	Priekštelpa	3.0
505-5	Tualete	2.2
506-1	Istaba	13.3
506-2	Istaba	13.3
506-3	Dušas telpa	2.3
506-4	Priekštelpa	3.1
506-5	Tualete	2.4
507-1	Istaba	13.3
507-2	Istaba	13.3
507-3	Dušas telpa	2.3
507-4	Priekštelpa	3.1
507-5	Tualete	2.4
508-1	Istaba	13.3
508-2	Istaba	13.3
508-3	Dušas telpa	2.3
508-4	Priekštelpa	3.1
508-5	Tualete	2.4
509-1	Istaba	12.6
509-2	Istaba	13.3
509-3	Dušas telpa	2.1
509-4	Priekštelpa	3.4
509-5	Tualete	2.1
510-1	Istaba	13.3
510-2	Istaba	13.3
510-3	Dušas telpa	2.4
510-4	Priekštelpa	3.0
510-5	Tualete	2.4
511-1	Istaba	13.3
511-2	Istaba	13.3
511-3	Dušas telpa	2.4
511-4	Priekštelpa	3.1
511-5	Tualete	2.3
512-1	Istaba	13.3
512-2	Istaba	13.3
512-3	Dušas telpa	2.4
512-4	Priekštelpa	3.1
512-5	Tualete	2.3
513-1	Istaba	13.5
513-2	Istaba	13.1
513-3	Dušas telpa	2.4
513-4	Priekštelpa	3.1
513-5	Tualete	2.3
514-1	Istaba	13.3
514-2	Istaba	13.4
514-3	Dušas telpa	2.4
514-4	Priekštelpa	3.1
514-5	Tualete	2.3
515-1	Istaba	13.3
515-2	Istaba	13.3
515-3	Dušas telpa	2.3
515-4	Priekštelpa	3.4
515-5	Tualete	2.4
	Kopā:	594.3

Sienas mezgls A1 M1:25

mūra siena ar flīzu segumu vannasistabā

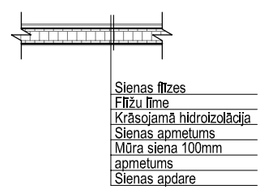

APZĪMĒJUMI:

- Esošās,saglabājamās konstrukcijas
- Demontējamās konstrukcijas
- Jaunizveidota mūra siena
- Sienas skapis
- Aizmūrējama sienas daļa
- 500-1 / 15.0m² — Istabas - telpas nr. / telpas platība
- Iebūvējamā sienas skapja divdaļīgi bīdāmās durvis

				Pasūtītājs: Latvijas Lauksaimniecības Universitāte	Pasūt. Nr. 41/2015
				Objekts: LLU 9.dienesta viesnīcas 5. stāva telpu vienkāršotā atjaunošana. K.Helmaņa iela 2, Jelgava	Stadija: VR; Lapa: AR-1; Lapu sk.
		Paraksts	Dat.		
Izstrādāja	I. Brakanska			5. stāva plāns M 1:100	SIA "NAMEJS PLUSS"

Jelgava, Kr. Barona iela 17-1, LV-3001, tālr./fax63025630, Vienotr.reģ Nr. 43603024773