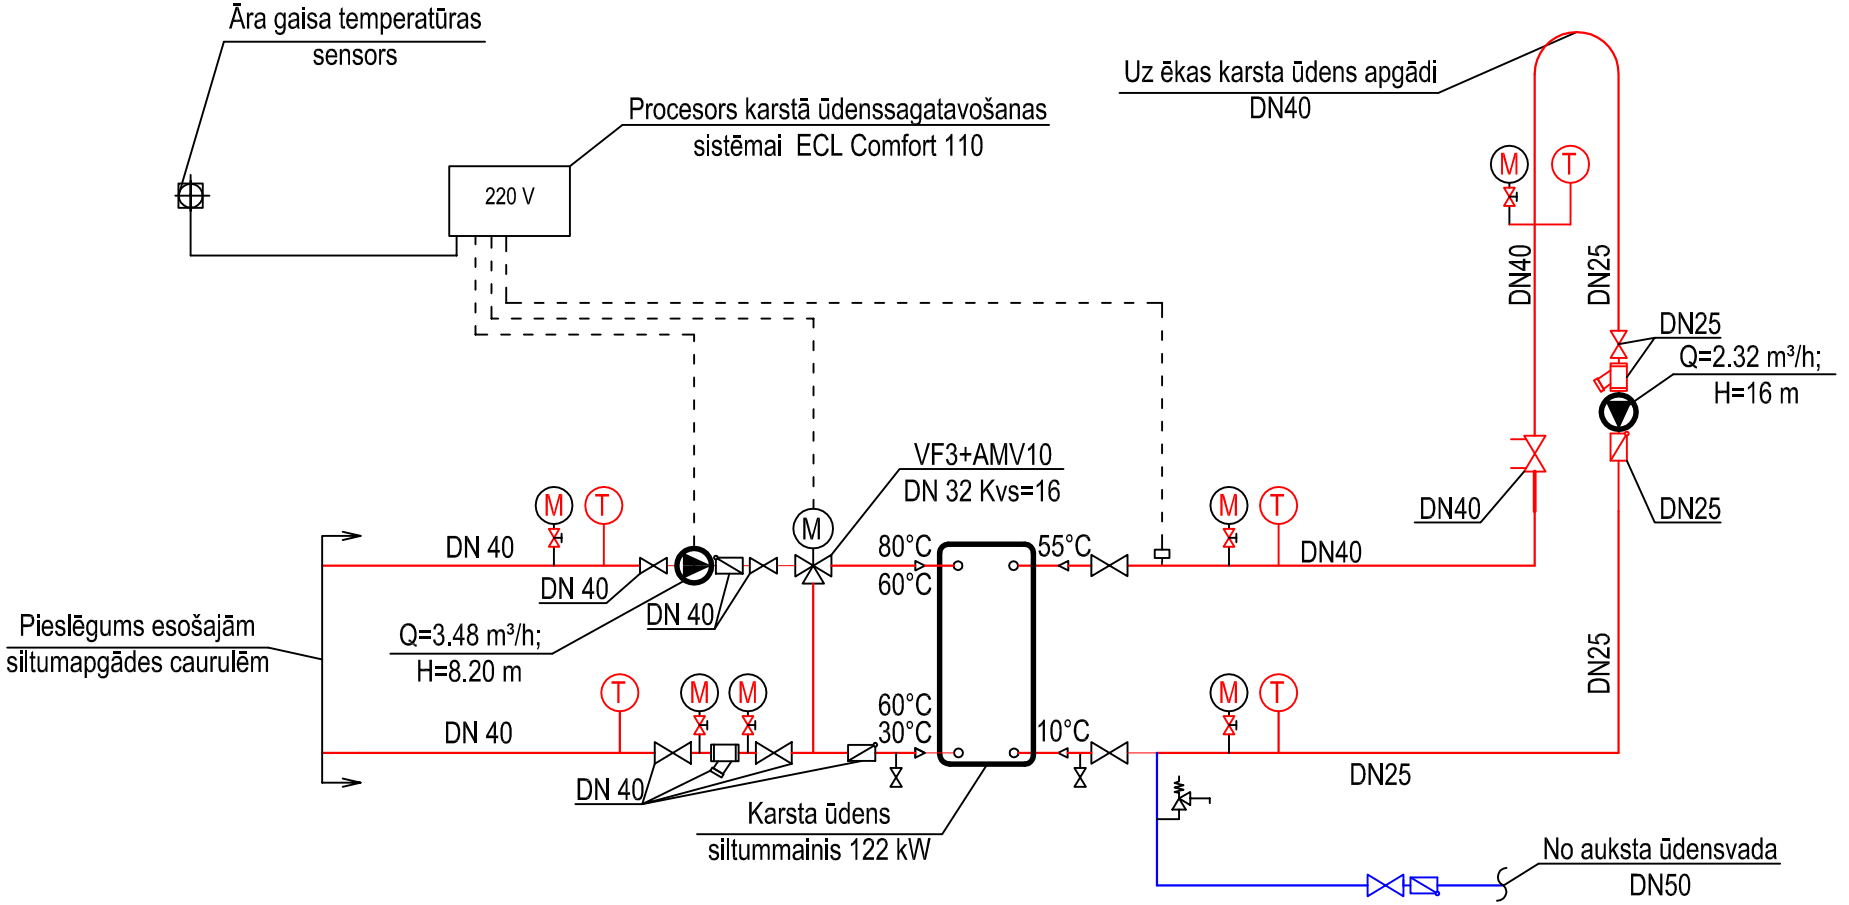

Apzīmējumi:

- Monometrs
- Termometrs
- Filtrs

Amats	V. Uzvārds	Paraksts	Datums	Pasūtītājs: Latvijas lauksaimniecības universitāte	Ras. marka. Nr. SM-2015/19			
Būvpr. d. vad.	J.Matusevičs		21.04.2015					
Izstrādāja	K.Tumovs		21.04.2015	Objekts: "LLU 9. dienesta viesnīcas 5. stāva vienkāršotā atjaunošana" K. Helmaņa iela 2, Jelgava	Stadija	Mērogs	Lapa	Lapas
					VA	b.m.	SM-3	
				Siltuma sadales shēma	Būvpr. reg. Nr.3288-R			