U~0,42kV

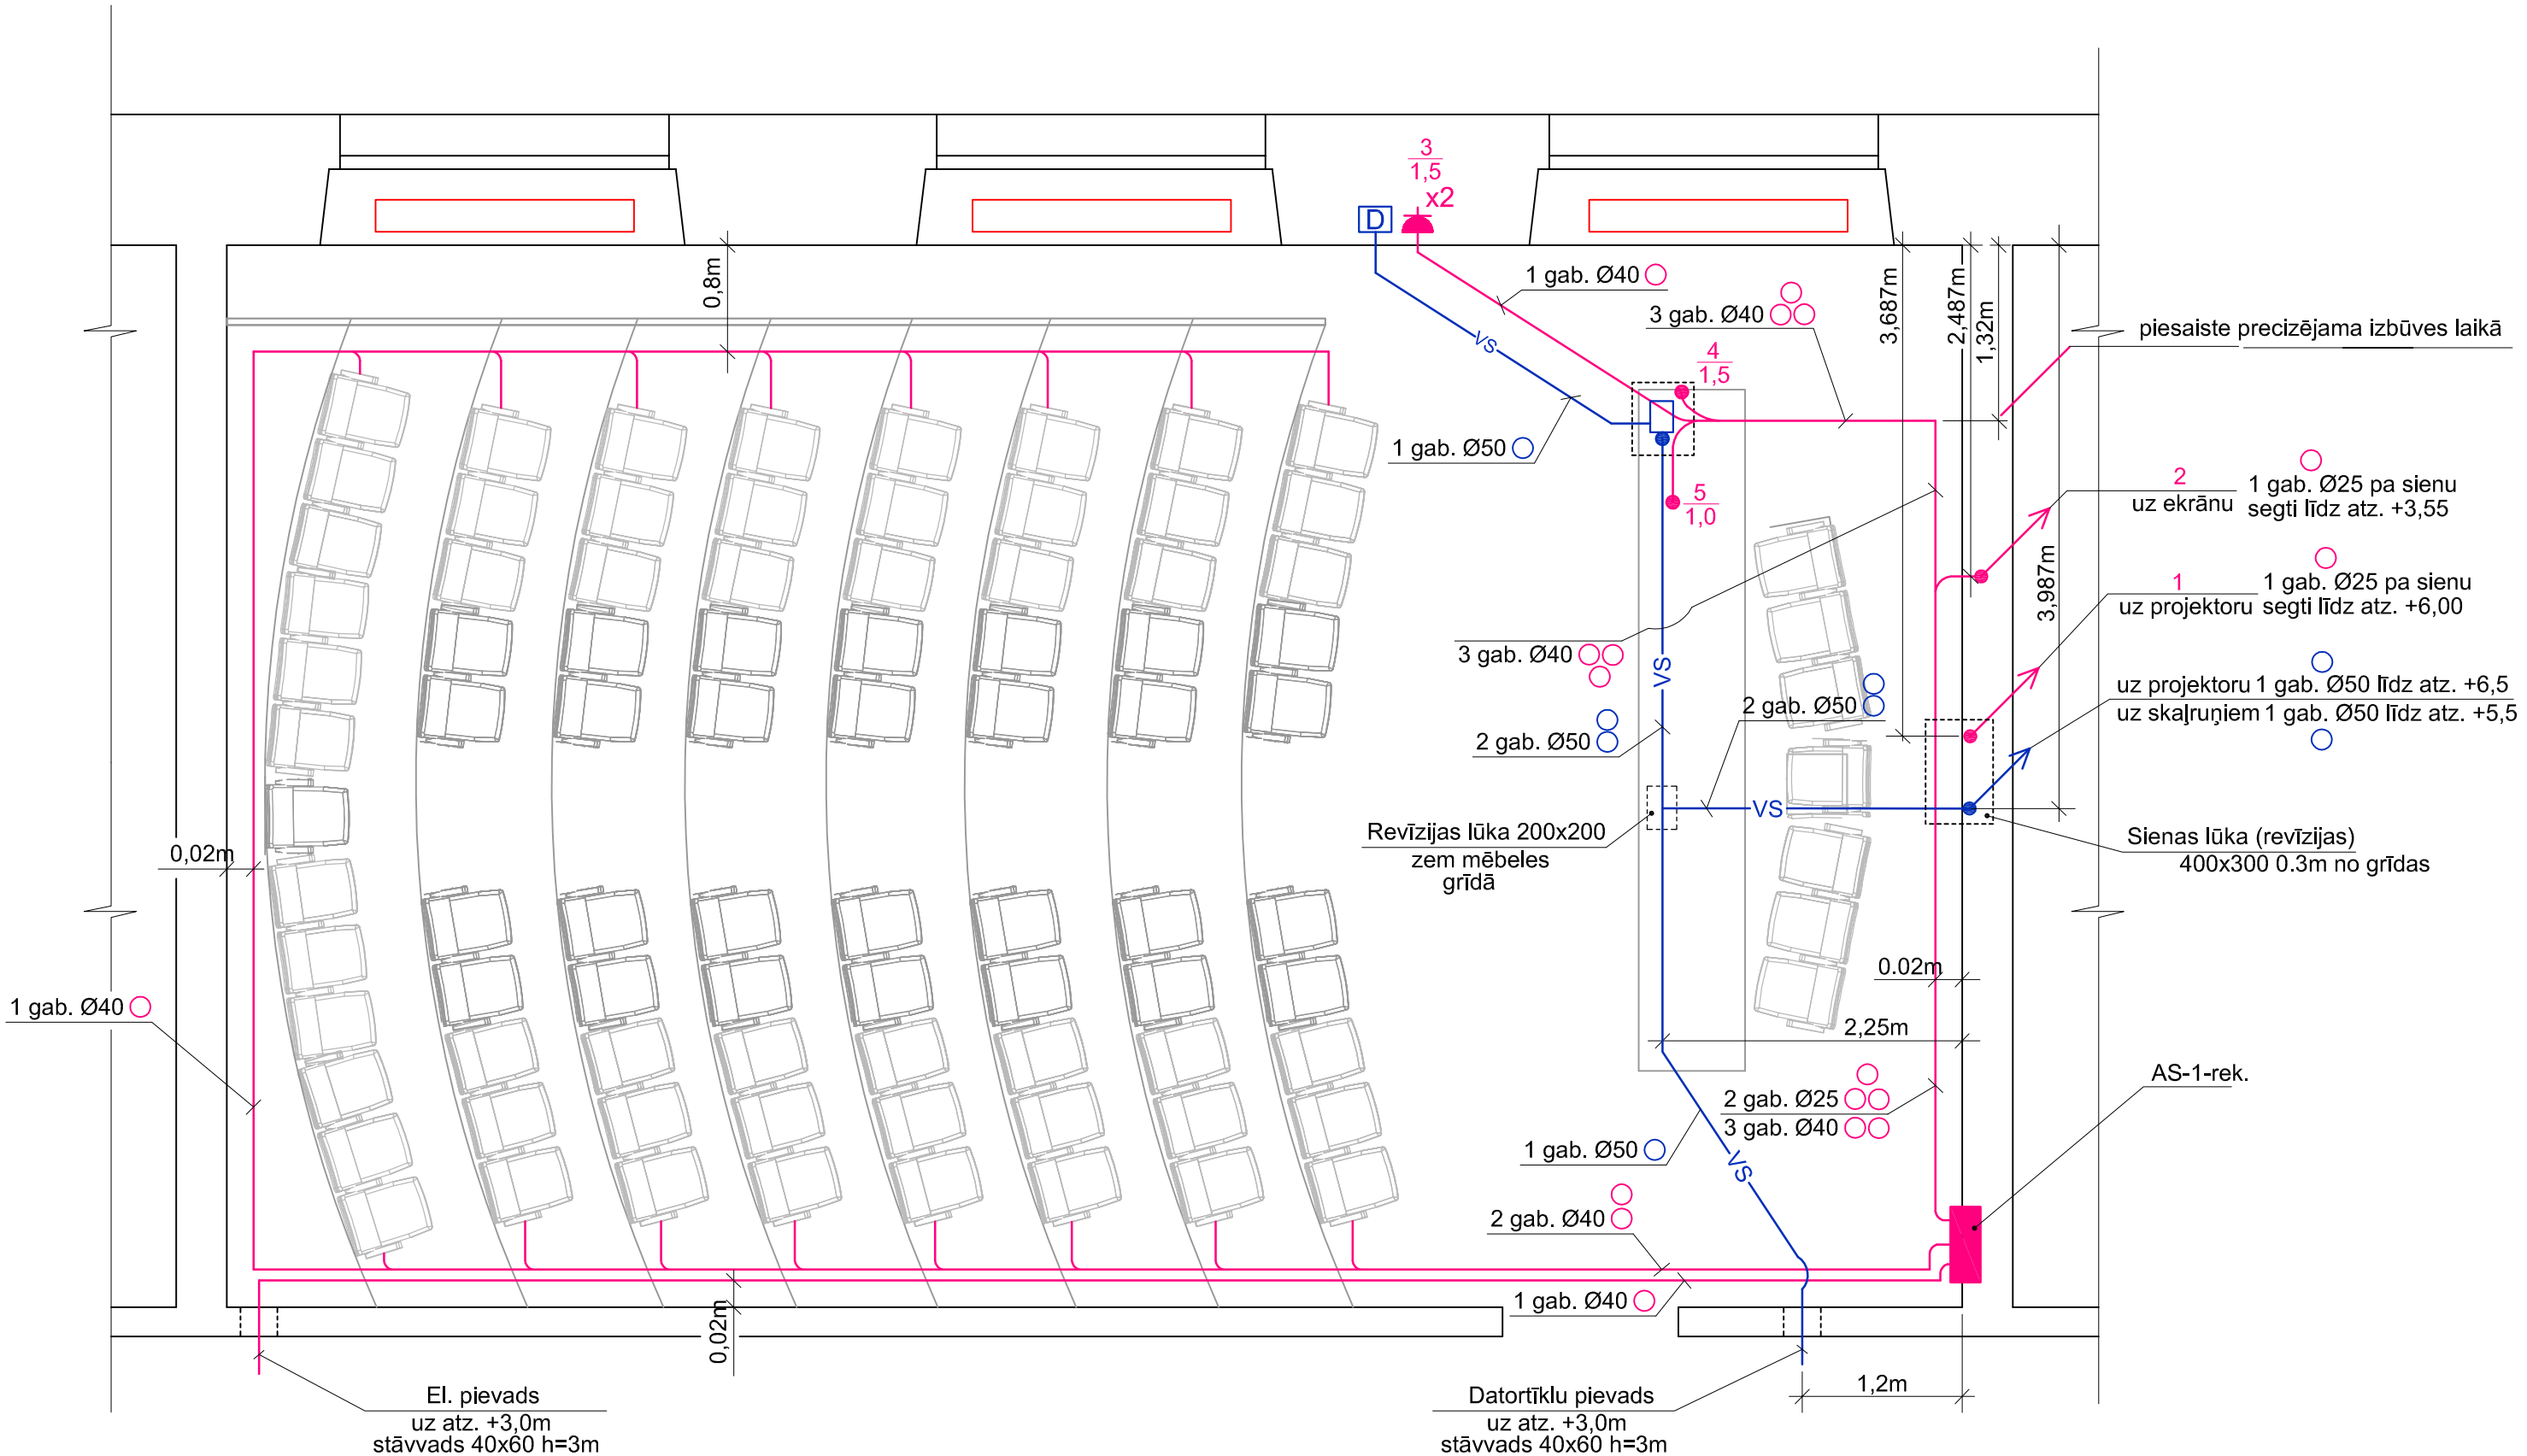

Apzīmējumi:

- proj. el. tīkls;
- proj. datortīkli;
- proj. stāvvadi;
- gofr. caur. ar gludām iekšsienām (datortīkliem);
- gofr. caur. parastā (el. tīkliem).

				Pasūtītājs: Latvijas Lauksaimniecības universitāte, Lielā ielā 2, Jelgavā, LV-3001	Pasūt. Nr. 08/2015
				Objekts: LLU 278. auditorijas- senāta telpas vienkāršotā atjaunošana	Stadija: TP; Lapa: EL-6; Lapu sk.:
Izstrādāja	M. Kudrjavceva			GRĪDAS PLĀNS AR CAURUĻU PIESAISTĒM. M1:50	SIA "NAMEJS PLUSS" Jelgava, K. Barona iela 17- 1, LV-3001, tālr./fax: 63025630, Vienot.reģ Nr. 43603024773