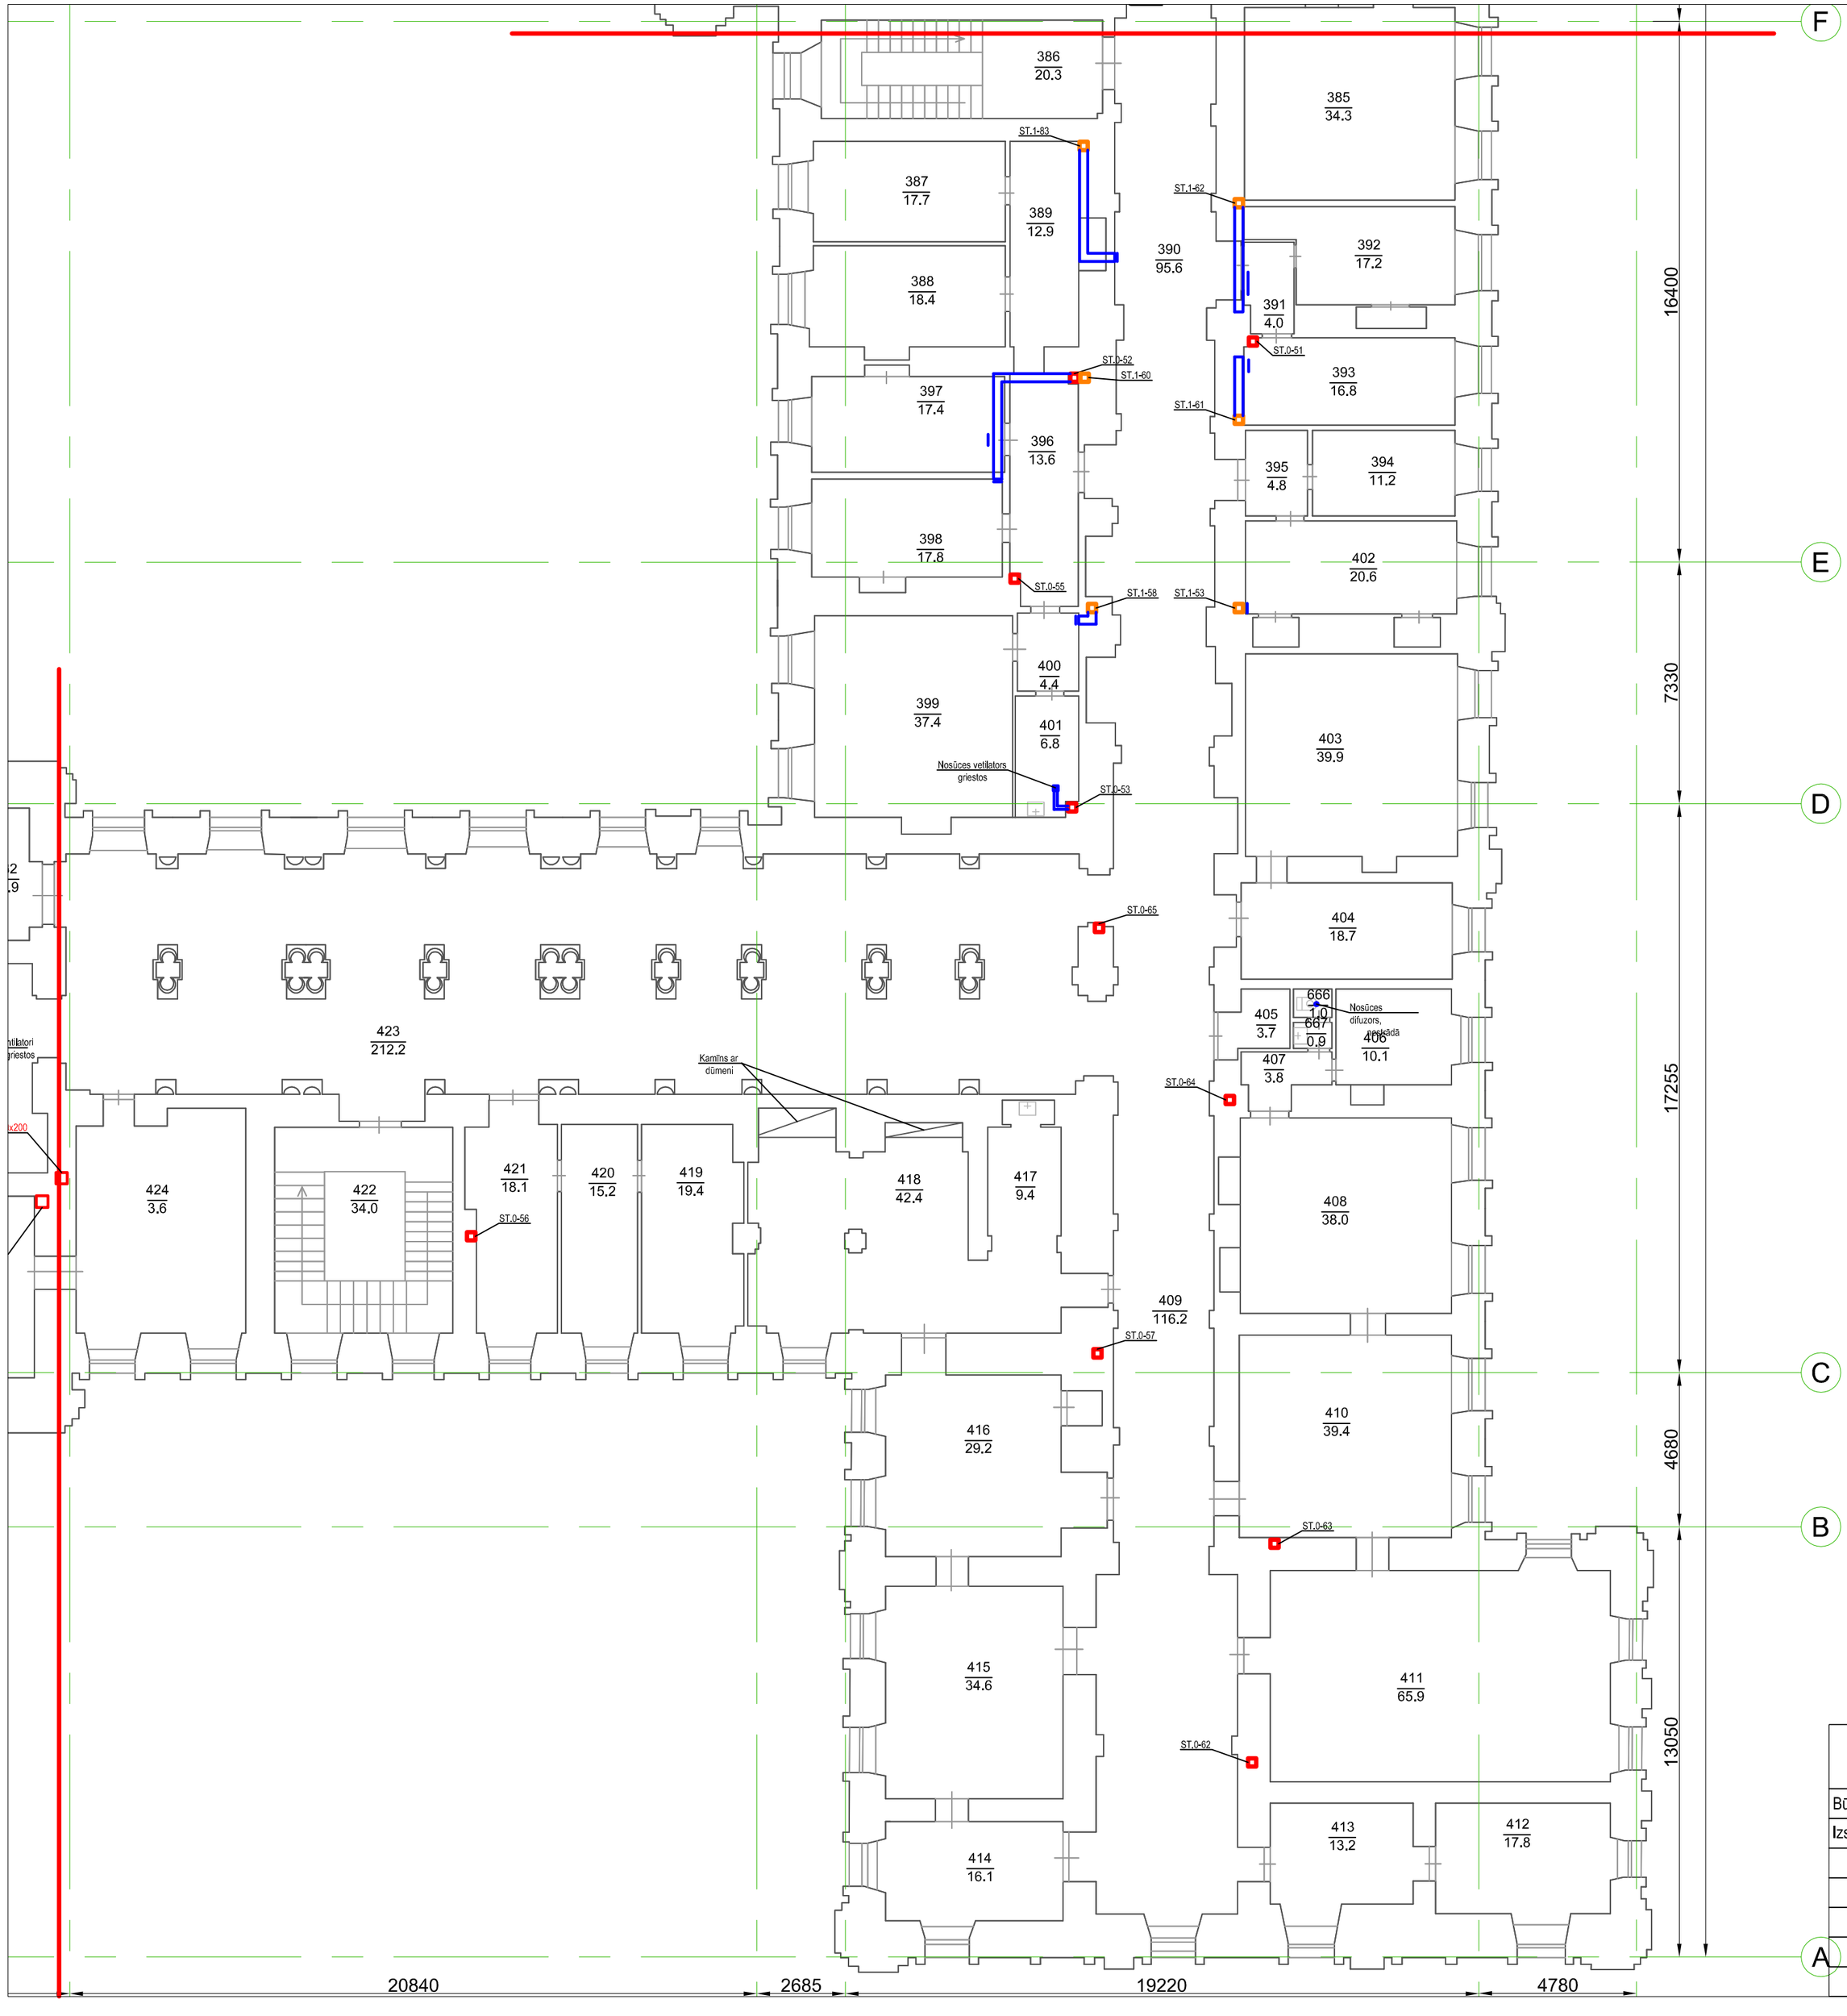


# V daļa

| Amats | V. Uzvārds | Paraksts | Datums | Pasūtītājs: | Ras. marka/ Arhīva Nr. | | | |
|---|---|---|---|---|---|---|---|---|
| | | | | Latvijas lauksaimniecības universitāte | AVK-2015/6 | | | |
| Būvpr. d. vad. | J.Matusevičs | | 10.04.2015 | | | | | |
| Izstrādāja | K.Tumovs | | 10.04.2015 | Objekts: "Jelgavas pils vēdināšanas sistēmas inventerizācija" Lielā iela 2, Jelgava | Stadija | Mērogs | Lapa | Lapas |
| | | | | | | 1:150 | AVK-20 | |
| | | | | 1 stāva plāns (V daļa) | Būvpr. reg. Nr.3288-R | | | |