
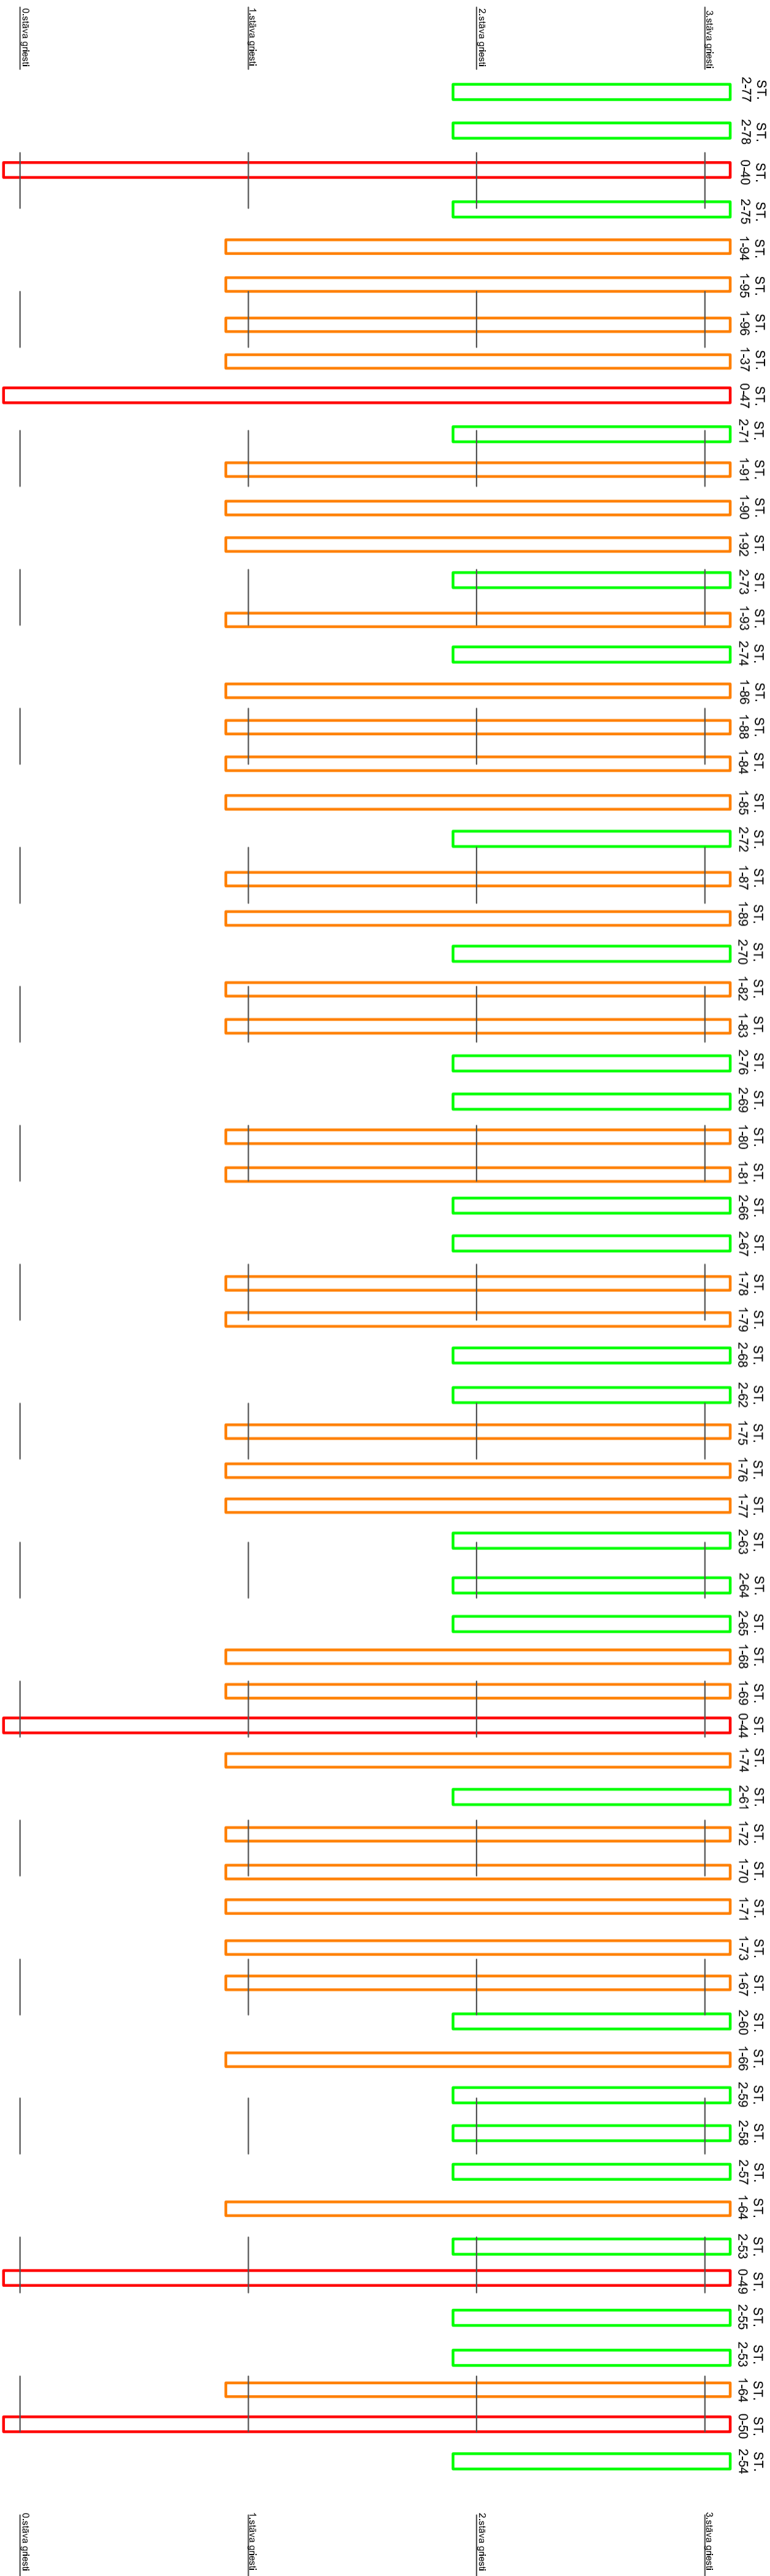


III daļa

 

				Pasūtītājs:	Ras. markai Atīva Nr.
Anats	V. Uzvards	Paraksts	Datums	Laiņas lauksaimniecības universitāte	AVK-2015/6
Būvpr. d. vad.	J.Mateusevičs		10.04.2015		
Izstrādāja	K.Tumovs		10.04.2015	Objekts: "Ielgavas pils vēdināšanas sistēmas inventarizācija" Lielā iela 2, Jalgava	Stadija Mērogs Lapa Lapas
					1 : 150 AVK-26
				Vertikālās šahņu shēma (III daļa)	Būvpr. reg. Nr.-3289-R
					 MONTĀŽA