
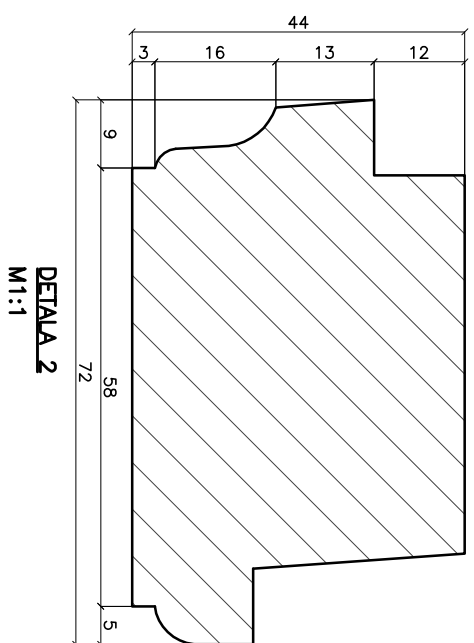
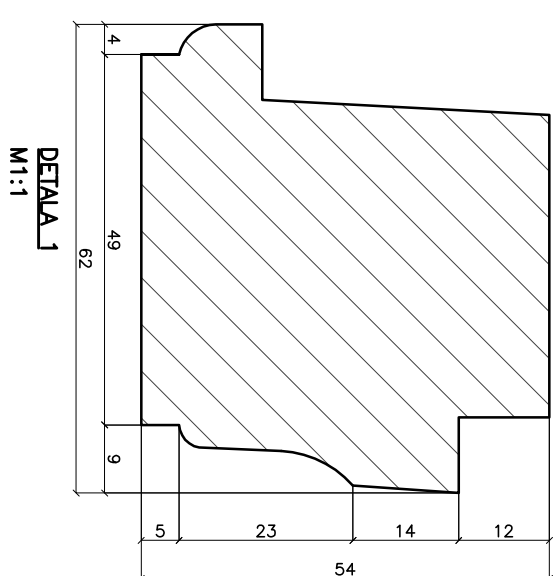


ATĢŪTS VAI, JA NEPIECIEŠAMS,
VILKTAIS STIKLS (B=4MM)


KĪTE UZ LINEĻAS BĀZES

IEFRĒZĒT BLĪNGUMIŅU ŠĶĒRSĒ

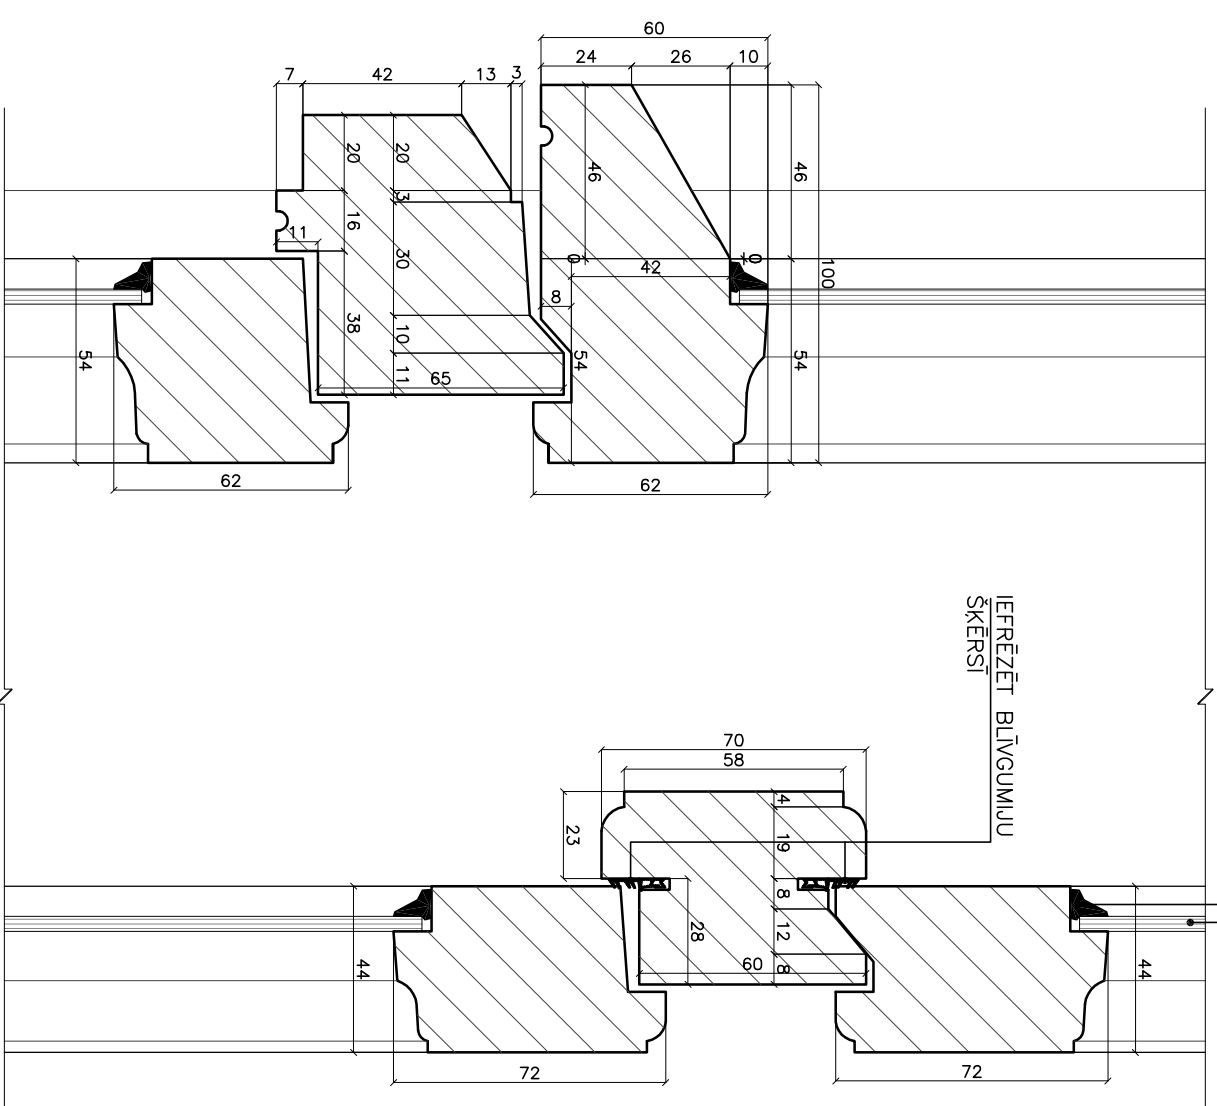


MEZGLS 3
M1:2

NODROŠINĀT PALODZES
SLĪPUMU, JA
NEPIECIEŠAMS,
NOKALT ESOŠĀS ALIAS
MALU. IEKLĀT JAVU

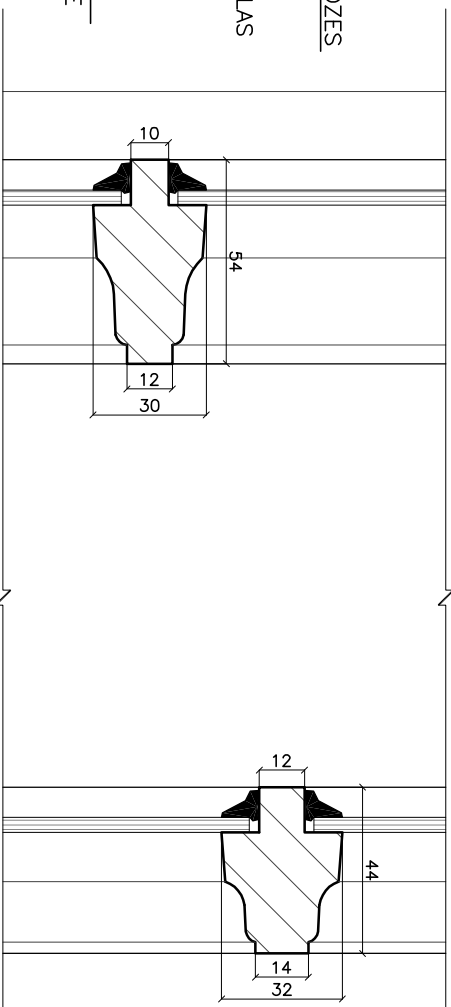

MEZGLS 2
M1:2

AI LODA AR
CINKOTĀM NAGLĀN
VAI SKRŪVĒM AR
TAISNO RIEVU
(SOLIS 25-30MM)

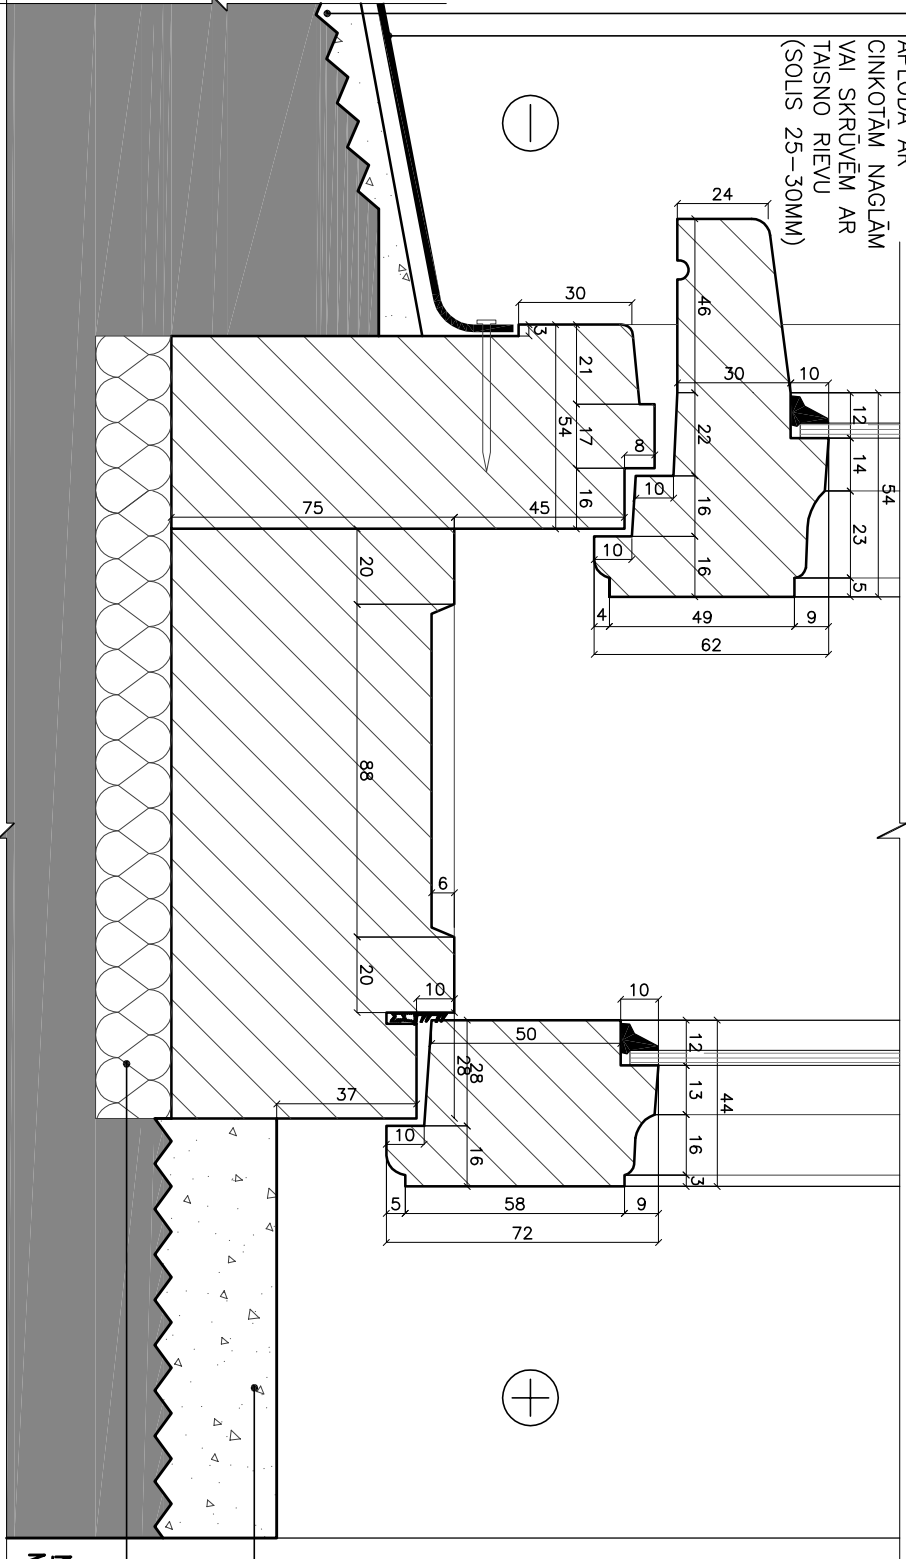


ATJAUNOJAMA BETONA PALODŽE VAI JAUNA KOKA
PALODŽE (SKAT. LOGU SPECIFIKĀCIJU TABULĀ)

PRECIZĒT ESOŠĀ PAKOJUMA STĀVOKLI

<p>SALZTURGIS KRĀSOJAMS HERMETIKS DEMONTĒJAMOŠO LOGU, MAKSIMĀLI SAGLABAJOT FAŠADES APDARI</p>	<p>NODROŠINĀT GLUDU VIRSMU</p>
---	--------------------------------

NODROŠINĀT GLUDU VIRSMU

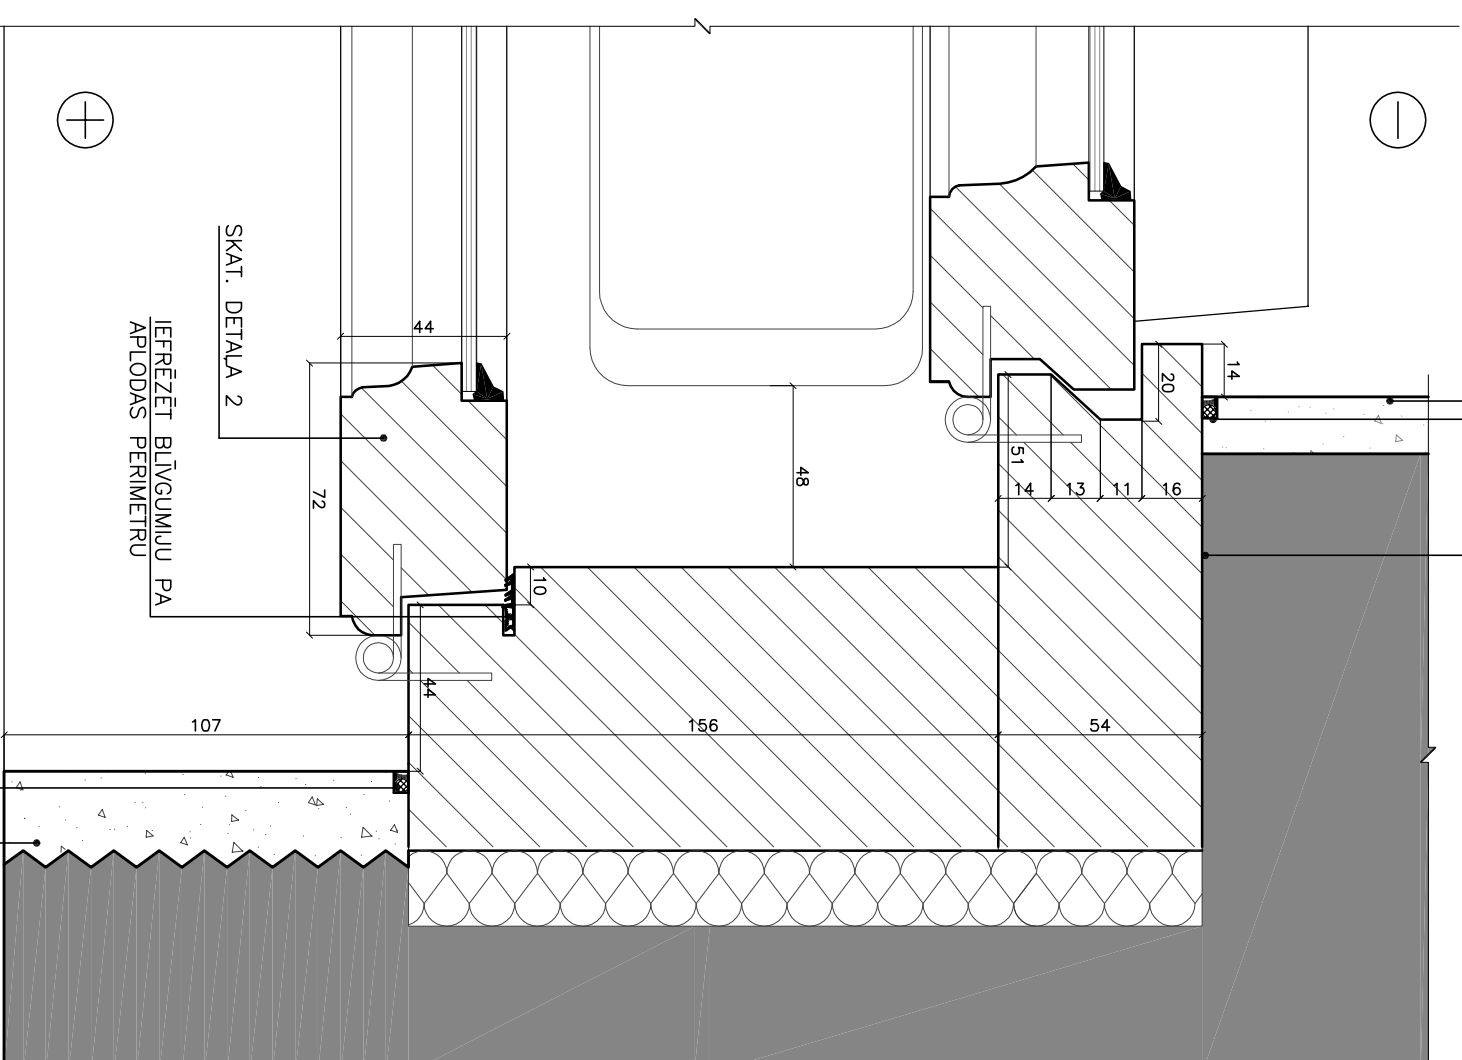

MEZGLS 4
M1:2

KONSTRUKTĪVĀ NODROŠINĀT ROKTURI UZ SIMETRIJAS ASS

IEFRĒZĒT BLĪVGUMUJU
VIDĒJĀS (IZCEĻAMĀS)
VĒRTNES SĀNU MALĀS

SKAT. DETALA 1

SKAT. DETALA 2

IEFRĒZĒT BLĪNGUMUJU PA
APLODAS PERIMETRU

MEZGLS
M1:2

MEZGLS 4
M1:2

NOKALT ESOŠĀS AILAS TĀ, U
VĀRĒTU MONTĒT JAUNO LOGA
APLODU

LOGA TIPA EE KOPIJAS MEZGLI

MÉROGS 1:2



PIEZĪMES:
[1] SKAT. KOPĀ AR LAPU AR4-03 (PRETSKATI, GRIEZUMI)

23.04.2015

DATUMS

OBJEKTS LIELĀ IELA 2, JELGAVĀ

PASŪTĪTĀJS LATVIJAS LAUKSAIMNIECĪBAS UNIVERSITĀTE

BŮVPROJ.VAD. L.MARKOV,


BPDV L.MARKOV/

MEZGLI

IZSTRĀDĀJA

S.ERTI

IZSTRUKCIJA	SĒRIE	PAS. NR.	3.1-13/0074(3)	4-04	IZM.
RASEJUMA IZMANTOŠANA / KOPEŠANA BEZ AUTORA ATLIKŠIS IR NEIKLINĀGA ESŅUŠO KONSTRUKCIJU IZMĒRIS PIRMS DARBU SAKŠAUS PĀRBAUDĪT / PĒRĢIZĒT UN VĒRTĀT					

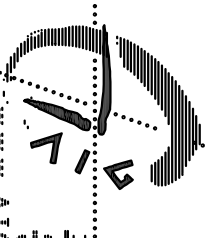

MÉROGS 1:2

..... ARHIVA NR.
PAS.NR. 5.1-13/8LAPA(S) 4-04 IZM.

IS PIRMS NARRU SĀKŠANAS PĀRAIŅĪT / PRECĪZĒT 117 VIETA