LOGA AUTOMĀTISKĀS ATVĒRŠANAS KĒDES TIPA MEHĀNISMS, PIEM., "D+H" KA 54–K (MAX. ATGĀŠANAS ATTĀLUMS – 700mm), VAI EKVIVALENTS. MEHĀNISMAM IEPROGRAMMĒT OPTIMĀLU ATGĀŠANAS ATTĀLUMU – 650mm (PRECIZĒT PĒC LOGU IZGATAVOŠANAS). IZKALT MŪRI LOGA SĀNOS, JA NEPIECIEŠAMS. PIESLĒGT PIE MANUĀLAS ATVĒRŠANAS POGAS.

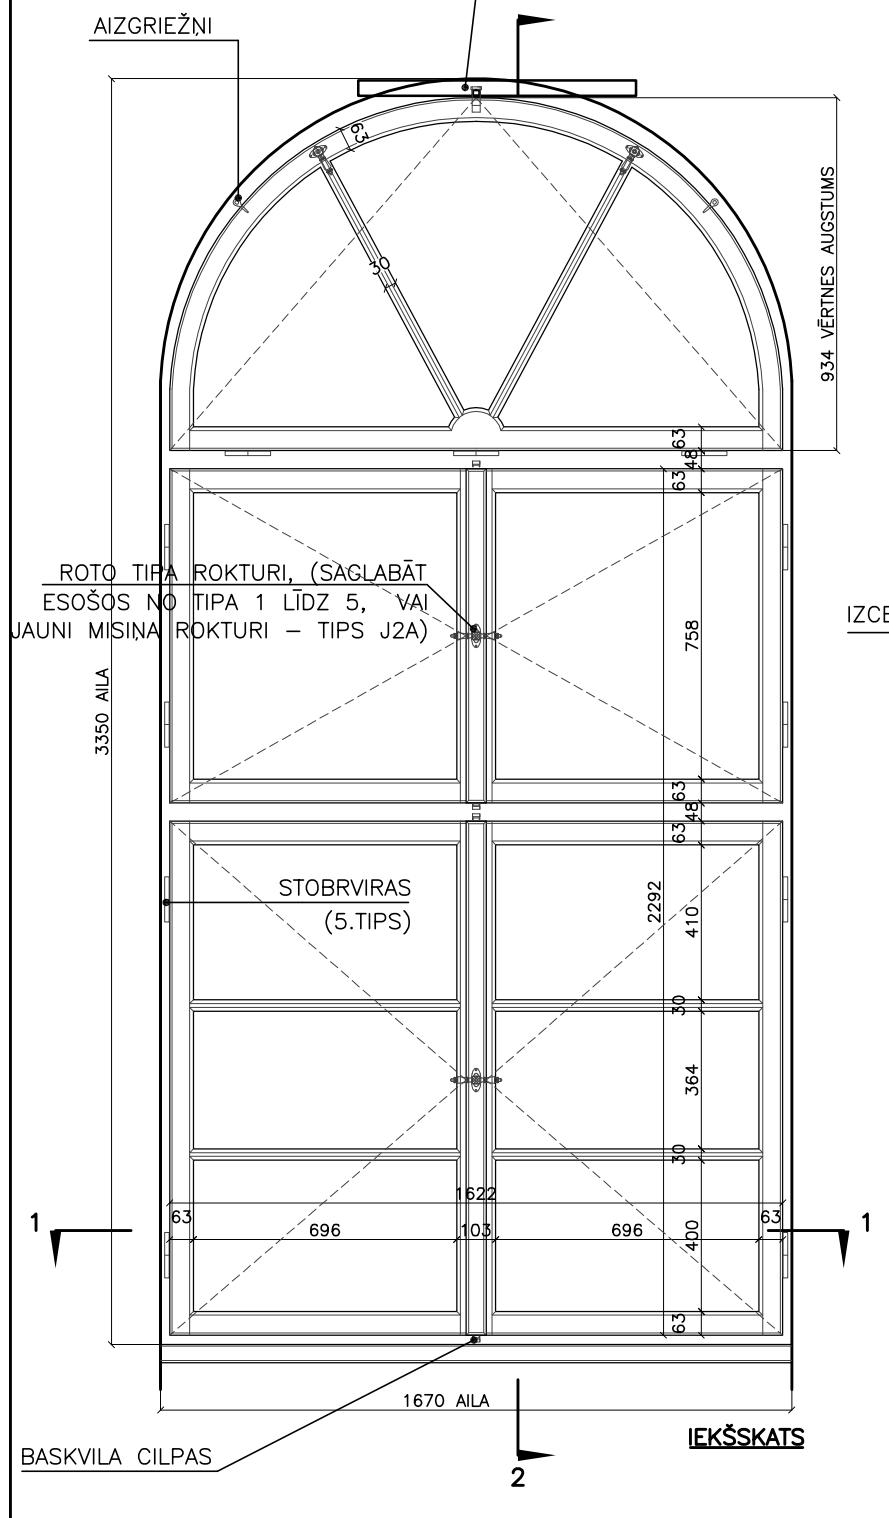

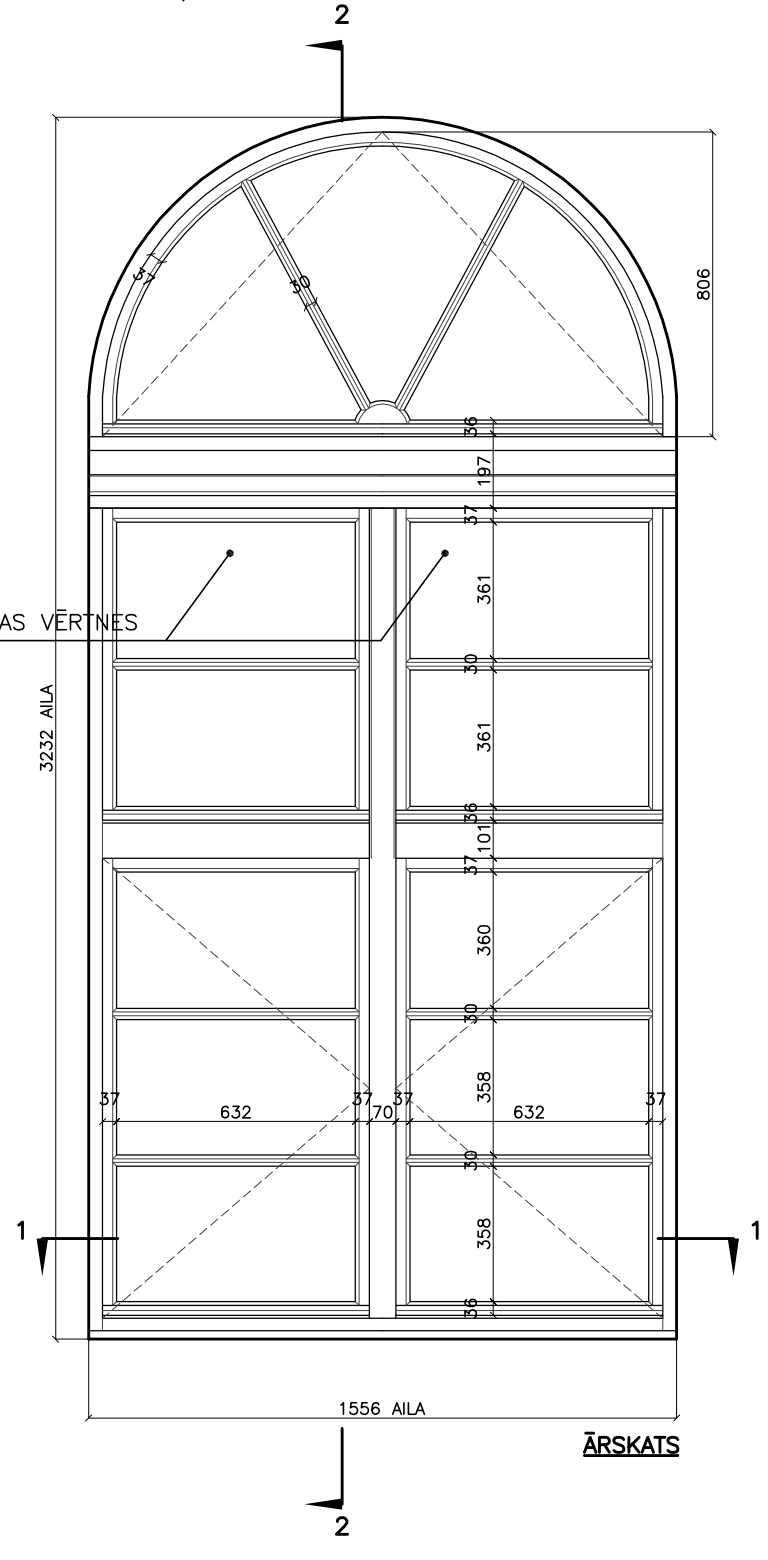

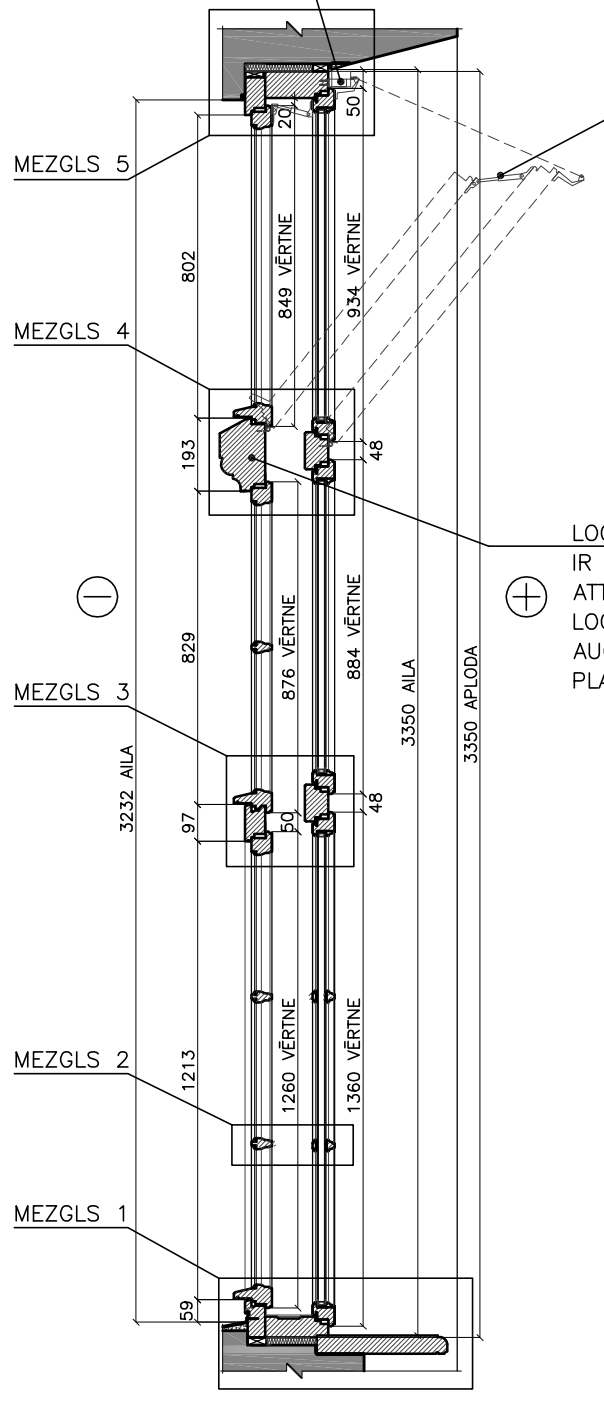

GRIEZUMS 2–2
VIRSGAISMU VĒRSĀNAS VARIANTS "A"

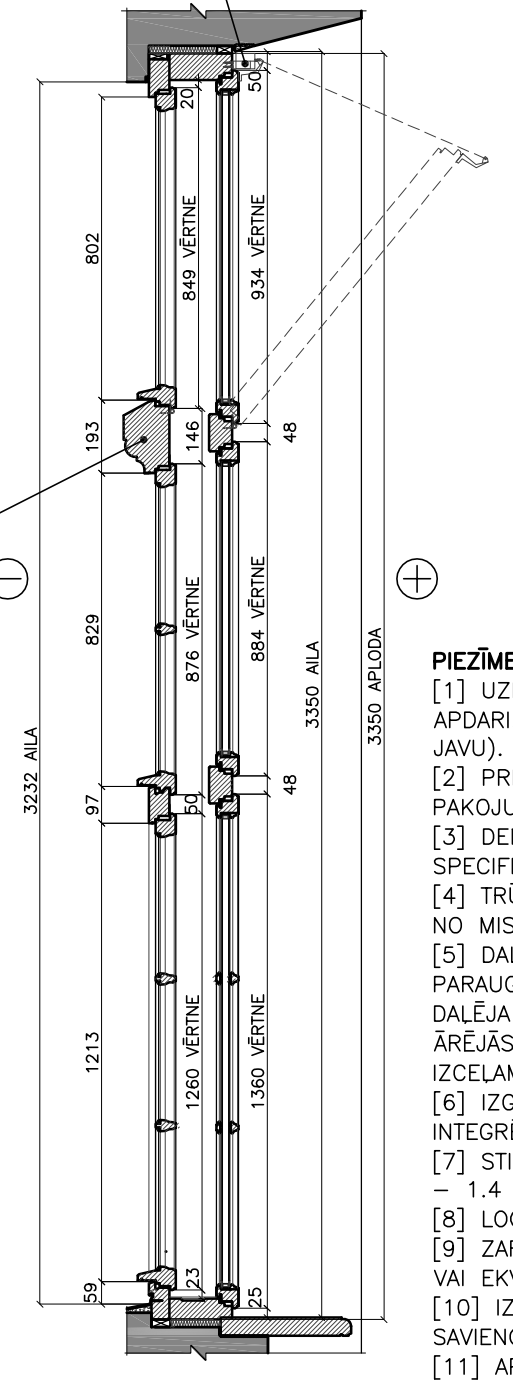

GRIEZUMS 2–2
VIRSGAISMU VĒRSĀNAS VARIANTS "B"

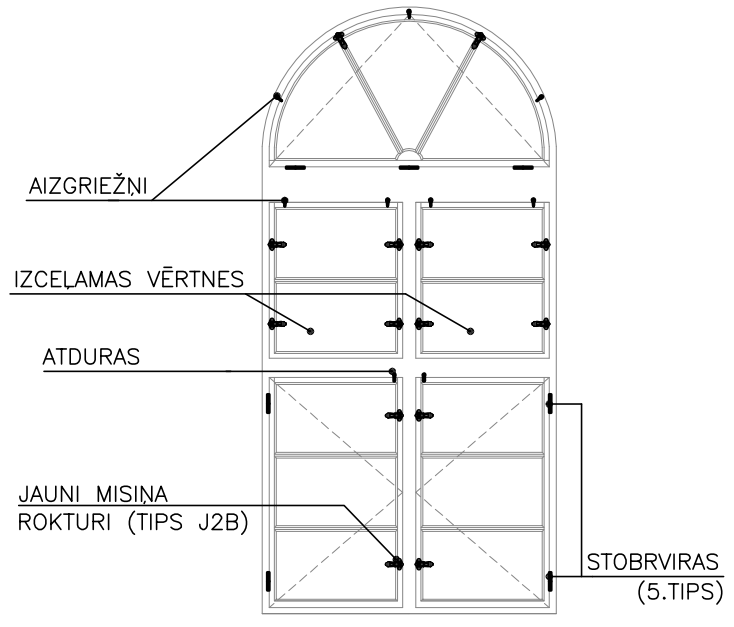

ĀRĒJĀS VĒRTNES APRĪKOJUMA SHĒMA, IEKŠSKATS

PIEZĪMES:

[1] UZMANĪGI DEMONTĒT ESOŠOS LOGUS, MAKSIMĀLI SAGLABĀJOT ESOŠO FASĀDES UN INTERJERA APDARI. PĒC APLODU DEMONTĀŽAS NODROŠINĀT AILAS ĢEOMETRIJU (PAPILDINĀT MŪRĒJUMU AR JAVU).

[2] PRECIZĒT ESOŠĀ PAKOJUMA STĀVOKLI, JA NEPIECIEŠAMS, NOMAINĪT. (APJOMOS PAREDZĒTA VISA PAKOJUMA NOMAIŅA, GALA DAUDZUMU SASKAŅOT AU KĀRTĀ).

[3] DEMONTĒT ATKĀRTOTAI IZMANTOŠANAI ROKTURUS, FIKSATORUS UN TVEREKLUS (SKAT. LOGU SPECIFIKĀCIJAS TAB.).

[4] TRŪKSTOŠO APRĪKOJUMU NOKOMPLEKTĒT PĒC ESOŠO LOGU APRĪKOJUMA PARAUGA, IZGATAVOTU NO MISIŅA (SKAT. APRĪKOJUMA SPECIFIKĀCIJAS TAB.).

[5] DALĒJAS LOGU KOPIJAS (DARBA VEIDS–3) IZGATAVOJAMAS PĒC UZ VIETAS ESOŠO LOGU PARAUGA (SKAT. LOGU UZMĒRĪJUMUS LAPĀS NO UR1–01 LĪDZ UR1–23). ŠAJĀ LAPĀ PARĀDĪTA DALĻEJA LOGA TIPA DD KOPIJA, ŠIM LOGA TIPAM PAREDZĒTAS VERAMAS VĒRTNES (IEKŠĒJĀS UN ĀRĒJĀS APAKŠĒJĀS, IEKŠĒJĀS VIDĒJĀS), ATGĀŽAMAS VĒRTNES (IEKŠĒJĀ UN ĀRĒJĀ VIRSGAISMA) UN IZCELAMAS VĒRTNES (ARĒJĀS VIDĒJĀS).

[6] IZGATAVOT IEKŠĒJĀS VĒRTNES KOPIJU AR KOREKCIJĀM VĀCU PROFILU UN STIKLA PAKETES INTEGRĒŠANAI.

[7] STIKLOJUMAM JĀNODROŠINA LBN PRASĪBAS. SILTUMVADĀMĪBAS KOEFICIENTS STIKLA PAKETEI 1.0 – 1.4 W/M K.

[8] LOGU IZGATAVOT NO LĪMĒTA KOKA.

[9] ZARU VIETAS PIRMS KRĀSOŠANAS APSTRĀDĀT AR ZARU LAKU (PIEMĒRAM, TIKKURILA OKSALAKKA VAI EKVIVALENTS), LAI NOVĒRSTU SVEĶOŠANOS.

[10] IZMANTOT SKRŪVES TIKAI AR TAISNO RIEVU DETAĻU UN APRĪKOJUMA PIESTIPRINĀŠANAI. VISUS SAVIENOJUMUS AR SKRŪVĒM IEGREMDĒT UN AIZŠPAKTELĒT.

[11] APDARE–GRUNTĒT AR TONĒTU LINELLAS BĀZES GRUNTI. KRĀSOJUMS – PUSMATĒTA KRĀSA UZ LINELLAS BĀZES VISMAZ 3 KĀRTĀS. INTERJERĀ KRĀSOT BALTUS, EKSTERJERĀ – TONI SASKAŅOT AU KĀRTĀ PĒC ESOŠAJIEM PARAUGIEM.

[12] ĀRĒJĀ VĒRTNĒ MONTĒT PĒC IESPĒJAS ATGŪTU STIKLU, JA NEPIECIEŠAMS, IZMANTOT VILKTO STIKLU (B=4MM). STIKLOJUMU KITĒT AR KITI UZ LINELLAS BĀZES.

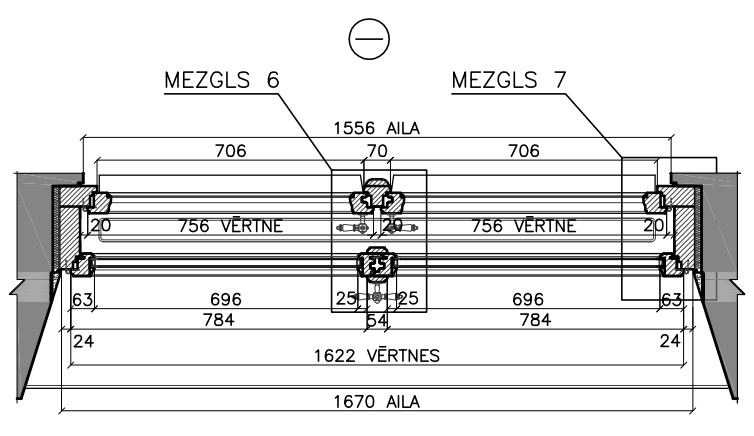

GRIEZUMS 1–1

LOGA TIPA DD DAĻĒJA KOPIJA

MĒROGS 1:20 25 0 50 100cm

KĒDES MEHĀNISMS "D+H" KA 54–K (VAI EKVIVALENTS)

LOGA VĒRTŅU FIKSATORS – DISTANCERS "HAUTAU" A TIPS (APDARI SASKAŅOT AR LOGA KRĀSOJUMA TONI (BALTS))

[13] PAREDZAMA ATGĀŽAMO VIRSGAISMU AUTOMĀTISKA ATVĒRŠANA APRĪKOJOT TĀS AR AUTOMĀTISKĀS ATVĒRŠANAS KĒDES TIPA MEHĀNISMU, PIEM., "D+H" KA 54–K (MAX. ATGĀŠANAS ATTĀLUMS – 700mm), VAI EKVIVALENTU. VĒRTŅU AIZGRIEŽŅUS NOFIKSĒT UN UZTURĒT ATVĒRTĀ STĀVOKLĪ. ROKTURUS ŠAJĀ GADĪJUMĀ ATGĀŽAMAJĀM VĒRTNĒM NELIEK. IESPĒJAMI DIVI ATVĒRŠANAS VARIANTI:

A) ABAS VĒRTNES TIEK ATGĀZTAS REIZĒ (APGRŪTINĀTA IEKŠĒJĀS UN ĀRĒJĀS VĒRTNES TĪRĪŠANA NO IEKŠTELPAS PUSES). VĒRTNES SAVSTARPĒJI SAVIENOTAS AR FIKSATORU–DISTANCERI "HAUTAU" (A TIPS), VAI EKVIVALENTU;

B) TIEK ATGĀZTA TIKAI IEKŠĒJĀ VĒRTNE (IEKŠĒJĀ VĒRTE UN ARĒJĀS VĒRTNES IEKŠPUSE TIEK TĪRĪTA NO IEKŠTELPAS PUSES, ĀRĒJĀS VĒRTNES ĀRPUSE TIEK TĪRĪTA NO ĀRTELPAS PUSES).

MEHĀNISMA KĒDES STIEPES IZTURĪBA 500N. PĒC LOGU IZGATAVOŠANAS PRECIZĒT NEPIECIEŠAMO MEHĀNISMU JAUDU. IEPROGRAMMĒT OPTIMĀLU ATGĀŠANAS ATTĀLUMU (PROJ. LOGAM – 650mm).

[14] PIELAUJAMA ATGĀŽAMO VIRSGAISMU APRĪKOŠANA AR MANUĀLU ATVĒRŠANAS MEHĀNISMU, KAS NODROŠINĀTU VĒRTŅU ATGĀŠANU NO GRĪDAS LĪMEŅA. SASKAŅOT AR PROJEKTĒTĀJU.

[15] PĒC DARBU PABEIGŠANAS VĒRTNĒM JĀBŪT FUNKCIONĀLI IZMANTOJAMĀM, AILAI SAKĀRTOTAI.

[16] SKAT. KOPĀ AR LAPU AR4–06 (MEZGLI).

DATUMS	23.04.2015	OBJEKTS	LIELĀ IELA 2, JELGAVA		
		PASŪTĪTĀJS	LATVIJAS LAUKSAIMNIECĪBAS UNIVERSITĀTE		
BŪVPROJ.VAD.	L.MARKOVA	DARBA VEIDS 3. LOGA TIPS DD PRETSKATI, GRIEZUMI		STADIJA	BP
BPDV	L.MARKOVA			MARKA	AR
				MĒROGS	1:20
IZSTRĀDĀJA	K.ROZENŠTRAUHS			PAS.NR.	5.1–13/8 LAPA(S) 4–05 IZM.

ARHĪVA NR.

www.AIG.sla.lv
RAKSTĪJUMA IZMANTOŠANA / KOPĒŠANA BEZ AUTORA ATĻAUJAS IR NELIKUMĪGA. ESOŠO KONSTRUKCIJU IZMĒRUS PIRMS DARBU SĀKŠANAS PĀRBAUDĪT / PRECIZĒT UZ VIETAS