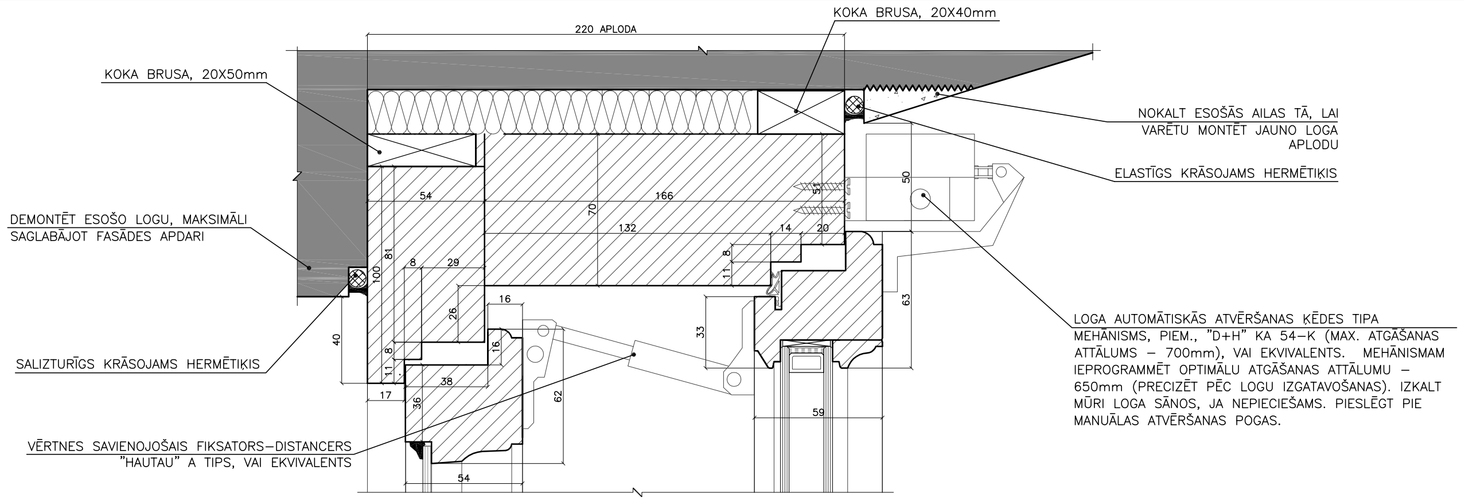

MEZGLS 5
M1:2

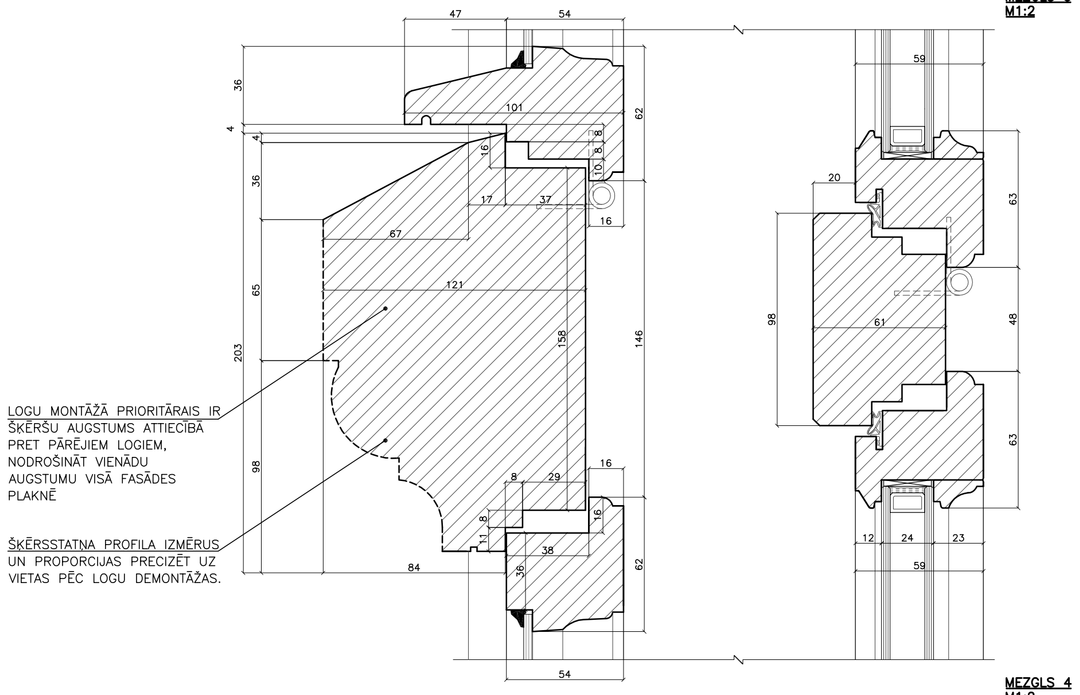

MEZGLS 4
M1:2

MEZGLS 3
M1:2

MEZGLS 2
M1:2

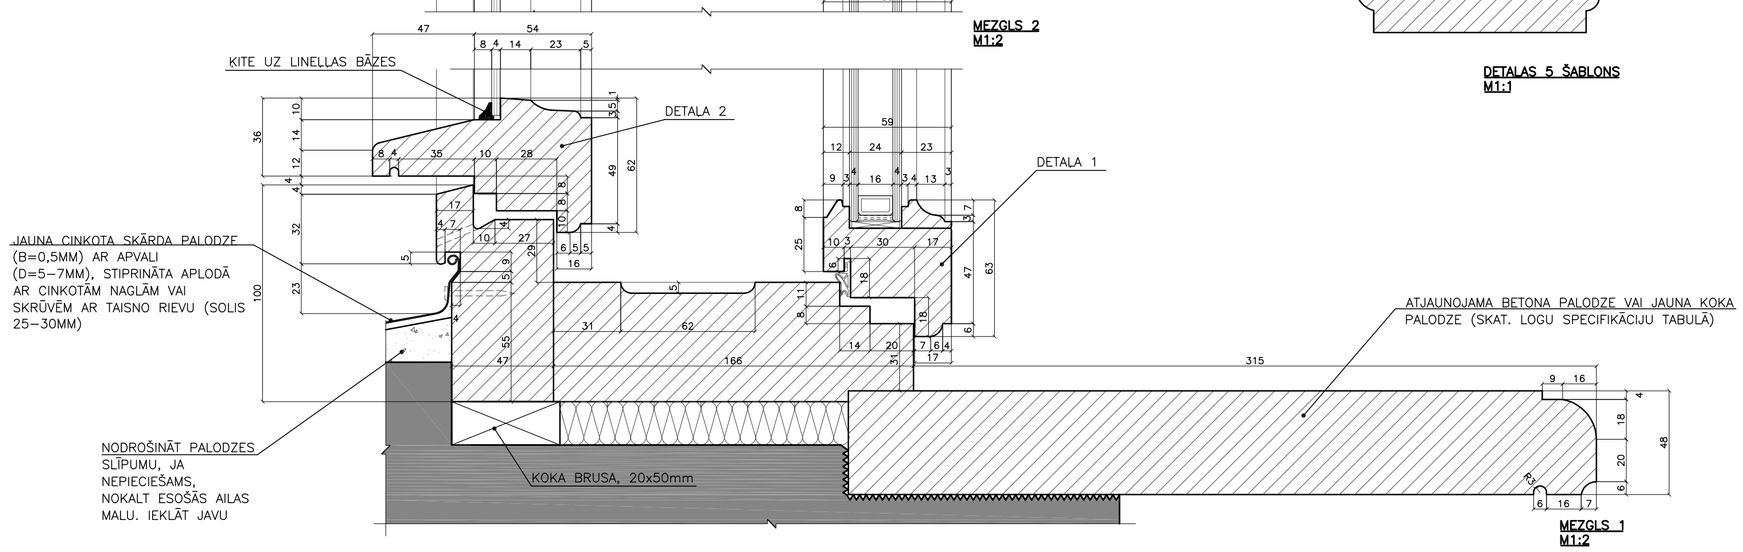

MEZGLS 1
M1:2

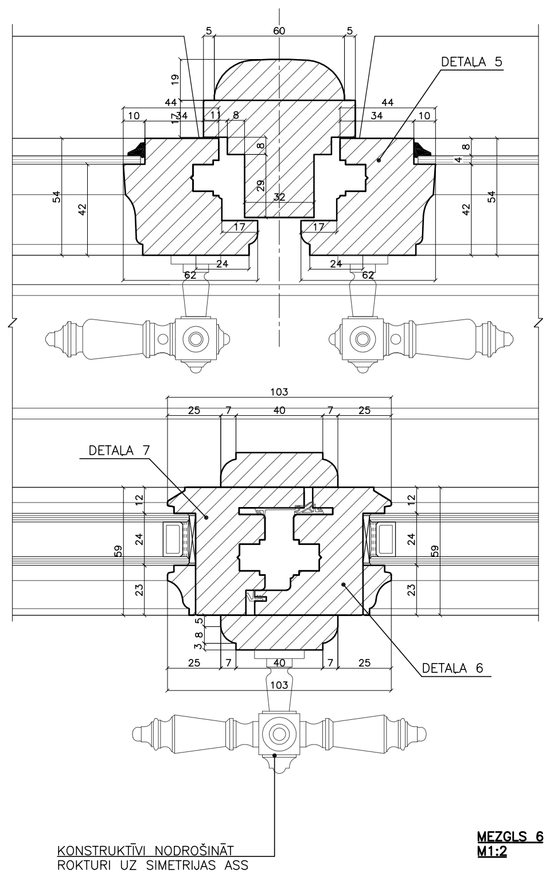

MEZGLS 6
M1:2

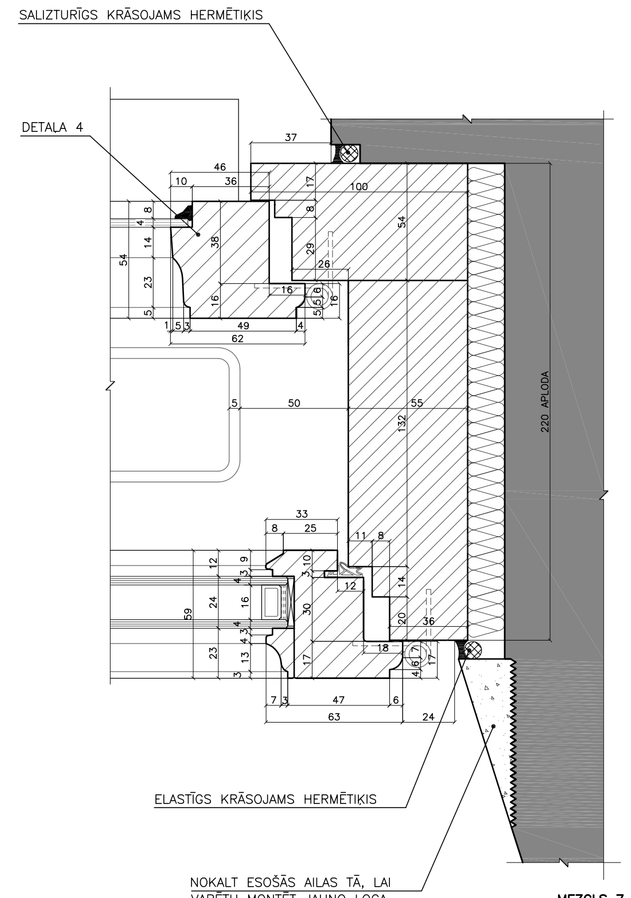

MEZGLS 7
M1:2

LOGA TIPA DD DALĒJAS KOPIJAS MEZGLI

MĒROGS 1:2

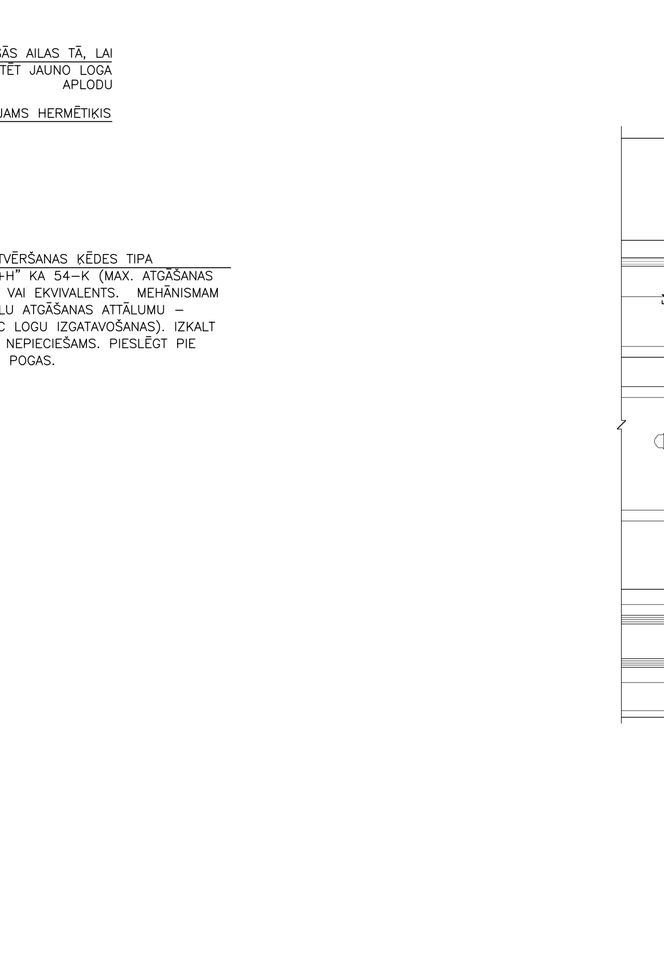

DETALAS 1 ŠABLONS
M1:1

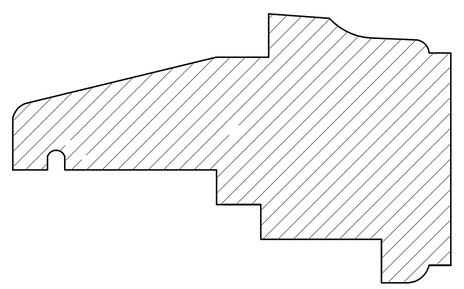

DETALAS 2 ŠABLONS
M1:1

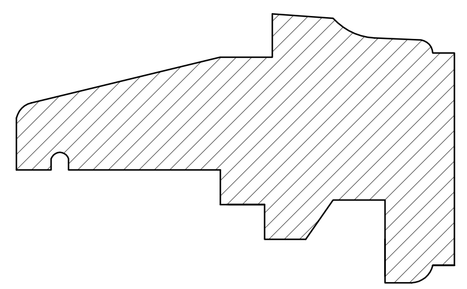

DETALAS 3 ŠABLONS
M1:1

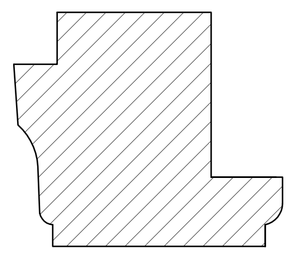

DETALAS 4 ŠABLONS
M1:1

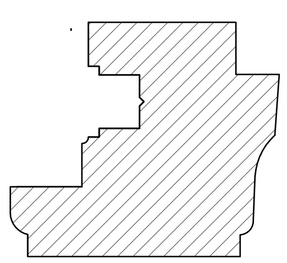

DETALAS 5 ŠABLONS
M1:1

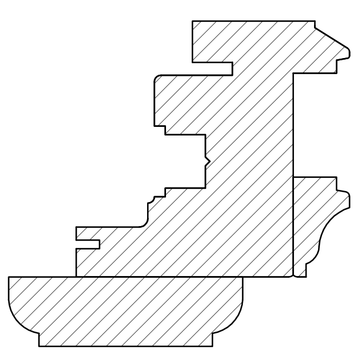

DETALAS 6 ŠABLONS
M1:1

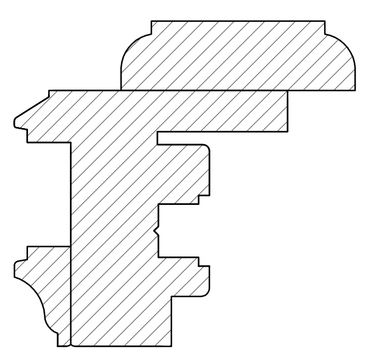

DETALAS 7 ŠABLONS
M1:1

DETALAS 1–7
MĒROGS 1:1

PIEZĪMES:
[1] SKAT. KOPĀ AR LAPU AR4–05 (PRETSKATI, GRIEZUMI).

26.04.2015	OBJEKTS LIELĀ IELA 2, JELGAVA		
DATUMS	PASŪTĪTĀJS LATVIJAS LAUKSAIMNIECĪBAS UNIVERSITĀTE		
BŪVPROJ.VAD. L.MARKOVA	DARBA VEIDS 3. LOGA TIPS DD MEZGLI.	STADIJA	BP
BPDV L.MARKOVA		MARKA	AR
		MĒROGS	1:2
IZSTRĀDĀJA K.ROZENSTRAUHS		PAS.NR. 5.1–13/8	LAPA(S) 4–06 IZM.

AIG sia.lv www.AIG
RAKSTĪTAIS FAKTISKAIS LOGA PROJEKTĒJUMA VARIANTS TIPS D–D 12157 AR INTEKTĀLO OGAŠANAS MEZGLU IZMANTOŠANA / KOPĒŠANA BEZ AUTORA ATĻAUJAS UN NEKOMERCIĀLU IZMĒRUS PIRMS DARBU SĀKŠANAS PĀRBAUDĪT / PĀRBAUDĪT UZ VIETAS