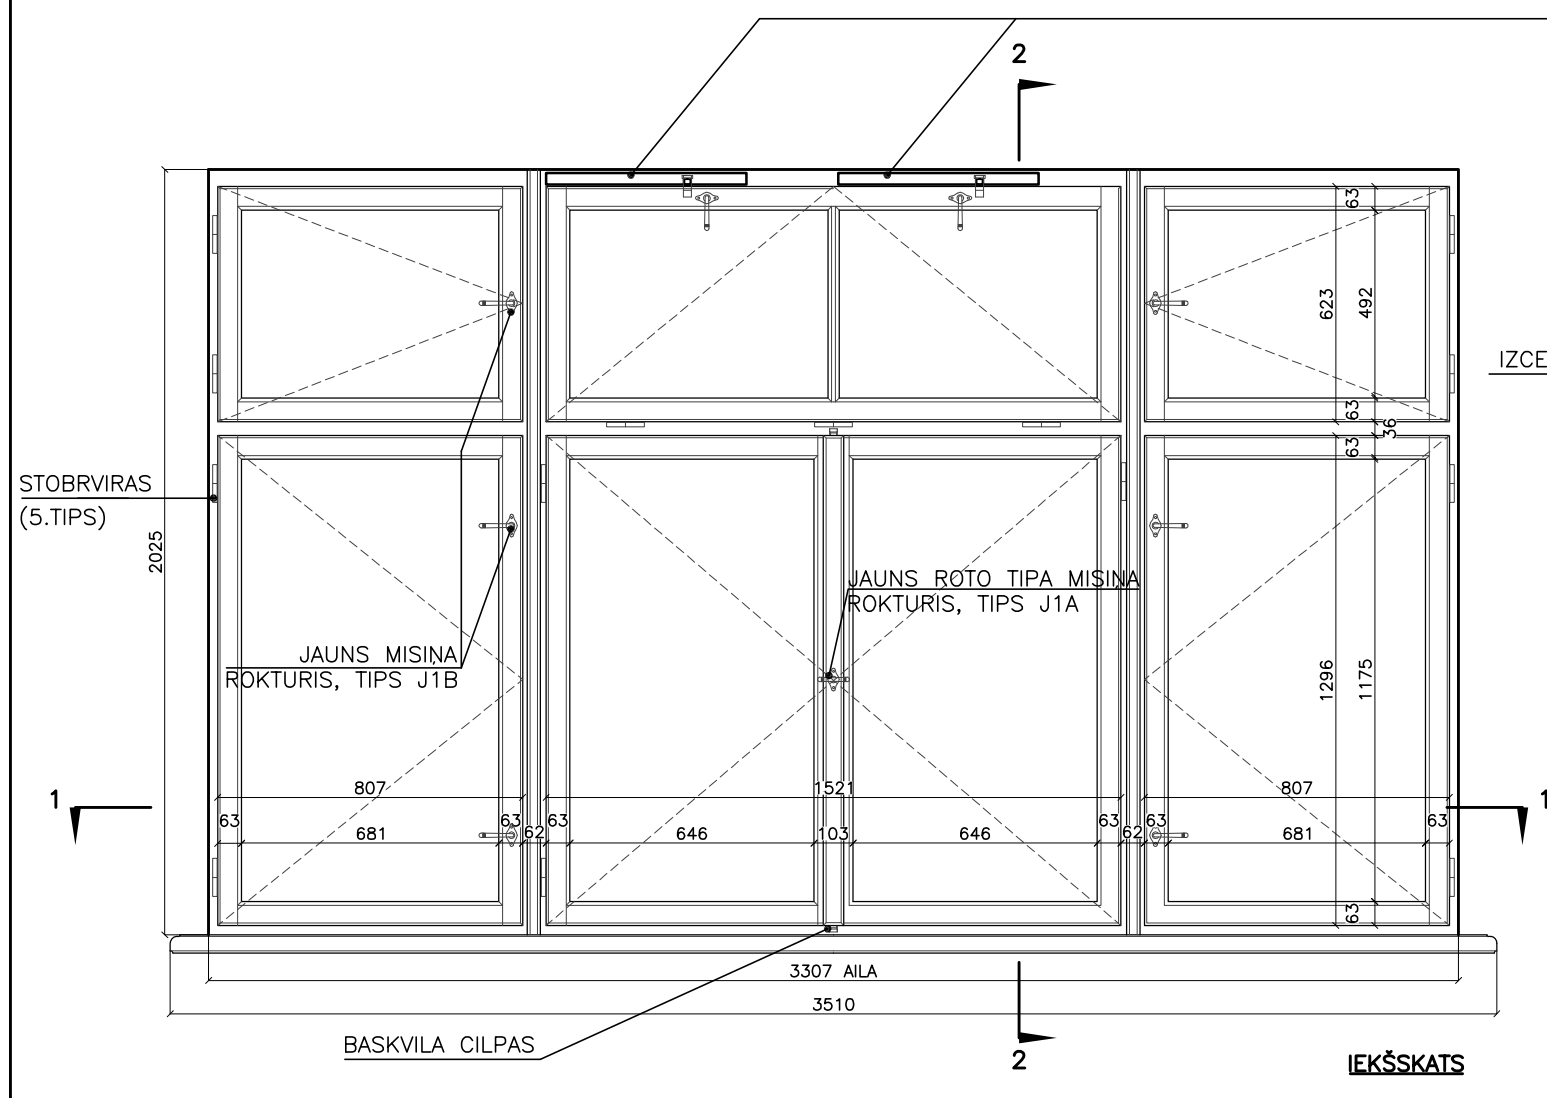

IEKŠSKATS

DIVI SINHRONI LOGA AUTOMĀTISKĀS ATVĒRŠANAS ĶĒDES TIPA MEHĀNISMI, PIEM., "D+H" CDC 200/600-BSY (MAX. ATGĀŠANAS ATTĀLUMS – 600mm), VAI EKVIVALENTI. VIENS MEHĀNISMS KATRĀ VĒRTNES PUSĒ. MEHĀNISMIEM IEPROGRAMMĒT OPTIMĀLU ATGĀŠANAS ATTĀLUMU – 450mm (PRECIZĒT PĒC LOGU IZGATAVOŠANAS).

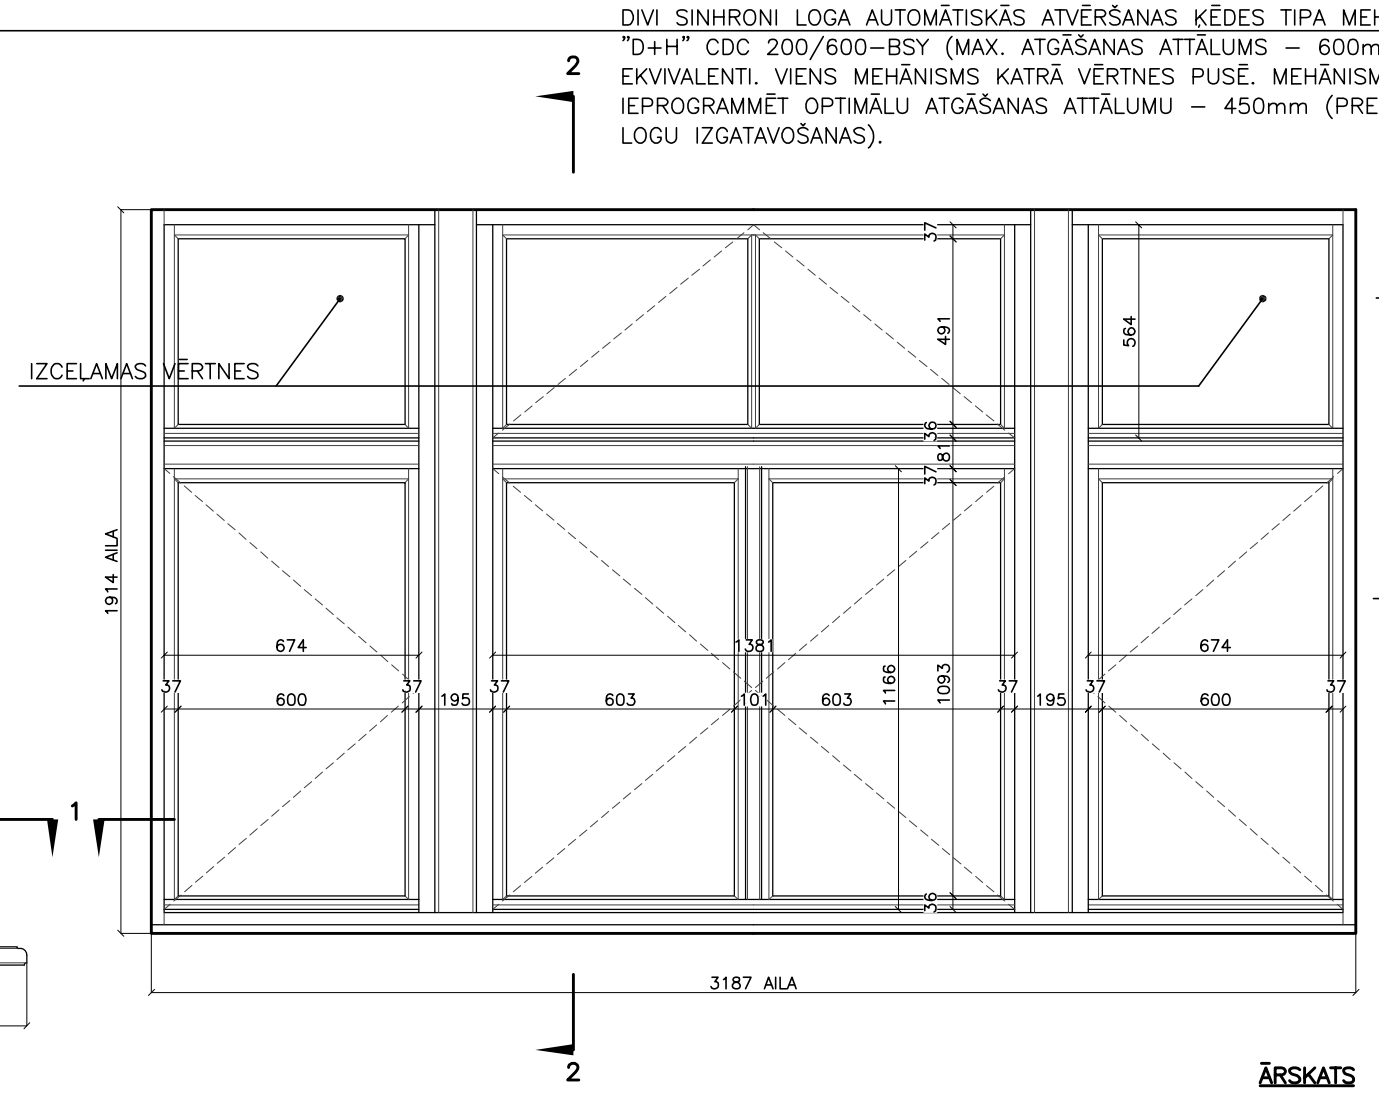

ĀRSKATS

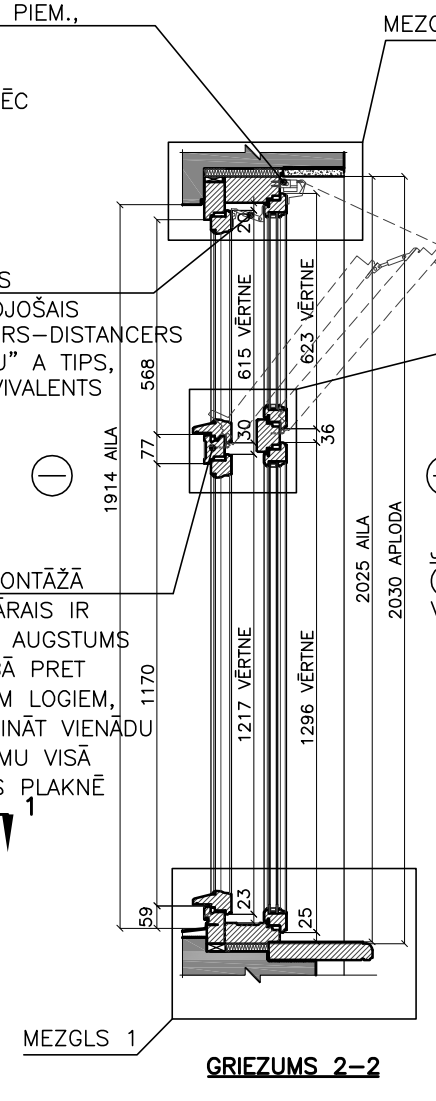

GRIEZUMS 2-2

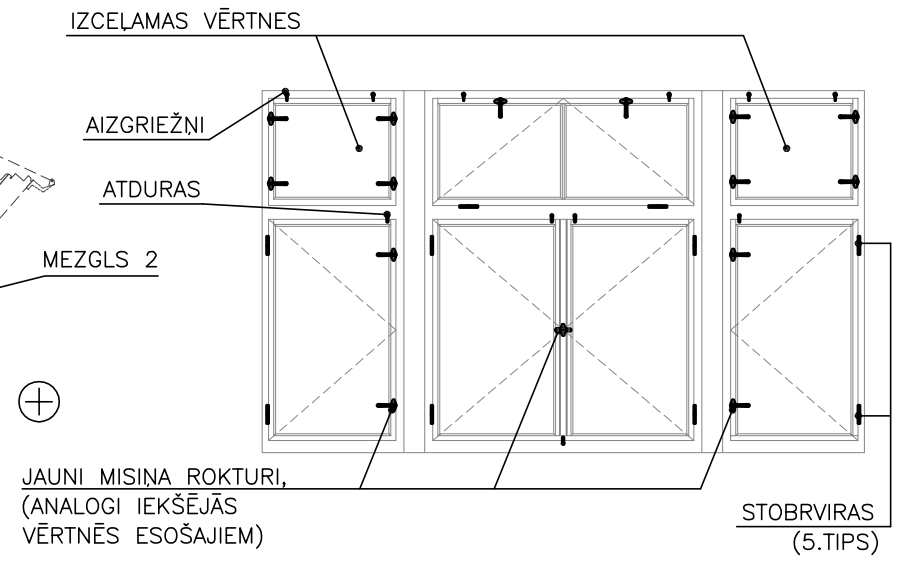

ĀRĒJĀS VĒRTNES APRĪKOJUMA SHĒMA, IEKŠSSKATS

PIEZĪMES:

[1] UZMANĪGI DEMONTĒT ESOŠOS LOGUS, MAKSIMĀLI SAGLABĀJOT ESOŠO FASĀDES UN INTERJERA APDARI. PĒC APLODU DEMONTĀŽAS NODROŠINĀT AILAS GEOMETRIJU (PAPILDINĀT MŪRĒJUMU AR JAVU).
[2] PRECIZĒT ESOŠĀ PAKOJUMA STĀVOKLI, JA NEPIECIEŠAMS, NOMAINĪT. (APJOMOS PAREDZĒTA VISA PAKOJUMA NOMAIŅA, GALA DAUDZUMU SASKAŅOT AU KĀRTĀ).
[3] DEMONTĒT ATKĀRTOTAI IZMANTOŠANAI ROKTURUS, FIKSATORUS UN TVEREKLUS (SKAT. LOGU SPECIFIKĀCIJAS TAB.).
[4] TRŪKSTOŠO APRĪKOJUMU NOKOMPLEKTĒT PĒC ESOŠO LOGU APRĪKOJUMA PARAUGA, IZGATAVOTU NO MISINA (SKAT. APRĪKOJUMA SPECIFIKĀCIJAS TAB.).
[5] DALĒJAS LOGU KOPIJAS (DARBA VEIDS-3) IZGATAVOJAMAS PĒC UZ VIETAS ESOŠO LOGU PARAUGA (SKAT. LOGU UZMĒRĪJUMUS LAPĀS NO UR1-01 LĪDZ UR1-23). ŠAJĀ LAPĀ PARĀDĪTA DALĒJA LOGA TIPA GG KOPIJA, ŠIM LOGA TIPAM PAREDZĒTAS VERAMAS VĒRTNES (IEKŠĒJĀS UN ĀRĒJĀS APAKŠĒJĀS, IEKŠĒJĀS SĀNU VIRSGAISMAS), ATGĀŽAMAS VĒRTNES (VIDĒJĀ IEKŠĒJĀ UN ĀRĒJĀ VIRSGAISMA) UN IZCEĻAMAS VĒRTNES (ARĒJĀS SĀNU VIRSGAISMAS).
[6] IZGATAVOT IEKŠĒJĀS VĒRTNES KOPIJU AR KOREKCIJĀM VĀCU PROFILU UN STIKLA PAKETES INTEGRĒŠANAI.
[7] STIKLOJUMAM JĀNODROŠINA LBN PRASĪBAS. SILTUMVADĀMĪBAS KOEFICIENTS STIKLA PAKETEI 1.0 – 1.4 W/M K.
[8] LOGU IZGATAVOT NO LĪMĒTA KOKA.
[9] ZARU VIETAS PIRMS KRĀSOŠANAS APSTRĀDĀT AR ZARU LAKU (PIEMĒRAM, TIKKURILA OKSALAKKA VAI EKVIVALENTS), LAI NOVĒRSTU SVEĶOŠANOS.
[10] IZMANTOT SKRŪVES TIKAI AR TAISNO RIEVU DETAĻU UN APRĪKOJUMA PIESTIPRINĀŠANAI. VISUS SAVIENOJUMUS AR SKRŪVĒM IEGREMDĒT UN AIZŠPAKTELĒT.
[11] APDARE-GRUNTĒT AR TONĒTU LINELLAS BĀZES GRUNTI. KRĀSOJUMS – PUSMATĒTA KRĀSA UZ LINELLAS BĀZES VISMAZ 3 KĀRTĀS. INTERJERĀ KRĀSOT BALTUS, EKSTERJERĀ – TONI SASKAŅOT AU KĀRTĀ PĒC ESOŠAJIEM PARAUGIEM.
[12] ĀRĒJĀ VĒRTNĒ MONTĒT PĒC IESPĒJAS ATGŪTU STIKLU, JA NEPIECIEŠAMS, IZMANTOT VILKTO STIKLU (B=4MM). STIKLOJUMU KITĒT AR KITI UZ LINELLAS BĀZES.
[13] PAREDZAMA ATGĀŽAMO VIRSGAISMU AUTOMĀTISKA ATVĒRŠANA APRĪKOJOT TĀS AR AUTOMĀTISKĀS ATVĒRŠANAS ĶĒDES TIPA MEHĀNISMIEM, PIEM., "D+H" CDC 200/600-BSY, VAI EKVIVALENTIEM. VĒRTŅU AIZGRIEŽŅUS NOFIKSĒT UN UZTURĒT ATVĒRTĀ STĀVOKLĪ. ROKTURUS ŠAJĀ GADĪJUMĀ ATGĀŽAMAJĀM VĒRTNĒM NELIEK.
IESPĒJAMI DIVI ATVĒRŠANAS VARIANTI:
A) ABAS VĒRTNES TIEK ATGĀŽTAS REIZĒ (APGRŪTINĀTA IEKŠĒJĀS UN ĀRĒJĀS VĒRTNES TĪRĪŠANA NO IEKŠTELPAS PUSES). VĒRTNES SAVSTARPĒJI SAVIENOTAS AR FIKSATORU-DISTANCERI "HAUTAU" (A TIPS), VAI EKVIVALENTU;
B) TIEK ATGĀZTA TIKAI IEKŠĒJĀ VĒRTNE (IEKŠĒJĀ VĒRTE UN ARĒJĀS VĒRTNES IEKŠPUSE TIEK TĪRĪTA NO IEKŠTELPAS PUSES, ĀRĒJĀS VĒRTNES ĀRPUSE TIEK TĪRĪTA NO ĀRTELPAS PUSES).
KOPĒJĀ MEHĀNISMU ĶĒDES STIEPES IZTURĪBA 2x200N. PĒC LOGU IZGATAVOŠANAS PRECIZĒT NEPIECIEŠAMO MEHĀNISMU JAUDU. IEPROGRAMMĒT OPTIMĀLU ATGĀŠANAS ATTĀLUMU (PROJ. LOGAM – 450mm).
[14] PIELAUJAMA ATGĀŽAMO VIRSGAISMU APRĪKOŠANA AR MANUĀLU ATVĒRŠANAS MEHĀNISMU, KAS NODROŠINĀTU VĒRTŅU ATGĀŠANU NO GRĪDAS LĪMEŅA. SASKAŅOT AR PROJEKTĒTĀJU.
[15] PĒC DARBU PABEIGŠANAS VĒRTNĒM JĀBŪT FUNKCIONĀLI IZMANTOJAMĀM, AILAI SAKĀRTOTAI.
[16] SKAT. KOPĀ AR LAPU AR4-08 (MEZGLI).

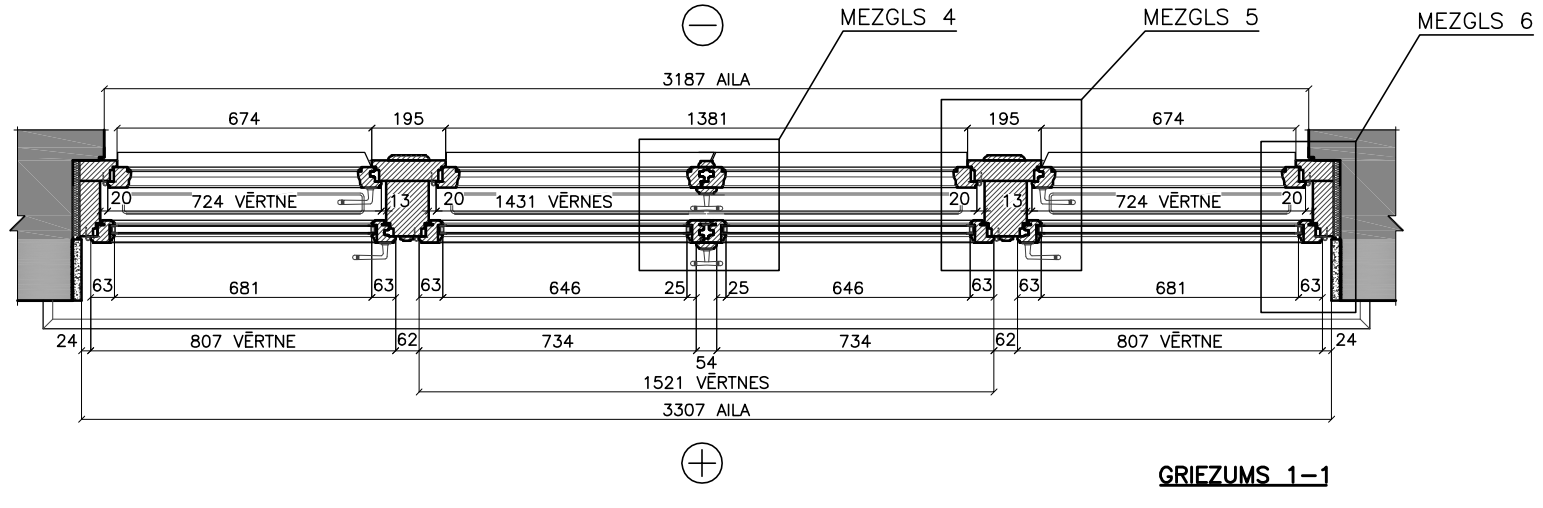

GRIEZUMS 1-1

LOGA TIPA GG DAĻĒJA KOPIJA

MĒROGS 1:20 25 0 50 100cm

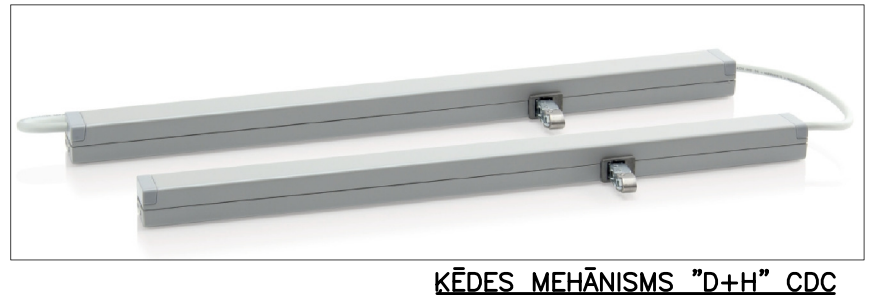

KĒDES MEHĀNISMS "D+H" CDC 200/600-BSY (VAI EKVIVALENTS)

LOGA VĒRTŅU FIKSATORS – DISTANCERS "HAUTAU" A TIPS (APDARI SASKAŅOT AR LOGA KRĀSOJUMA TONI (BALTS))

23.04.2015	OBJEKTS	LIELĀ IELA 2, JELGAVA	
DATUMS	PASŪTĪTĀJS	LATVIJAS LAUKSAIMNIECĪBAS UNIVERSITĀTE	
BŪVPROJ.VAD.	L.MARKOVA	DARBA VEIDS 3. LOGA TIPS GG PRETSKATI, GRIEZUMI	STADIJA BP
BPDV	L.MARKOVA		MARKA AR
			MĒROGS 1:20
IZSTRĀDĀJA	K.ROZENŠTRAUHS		PAS.NR. 5.1-13/8 LAPA(S) 4-07 IZM.

ARHĪVA NR.

AIG sia.lv www.AIG
RAŠĪJUMA IZMANTOŠANA / KOPĒŠANA BEZ AUTORA ATĻAUJAS IR NELIKUMĪGA. ESOŠO KONSTRUKCIJU IZMĒRUS PIRMS DARBU SĀKŠANAS PĀRBAUDĪT / PRECIZĒT UZ VIETAS