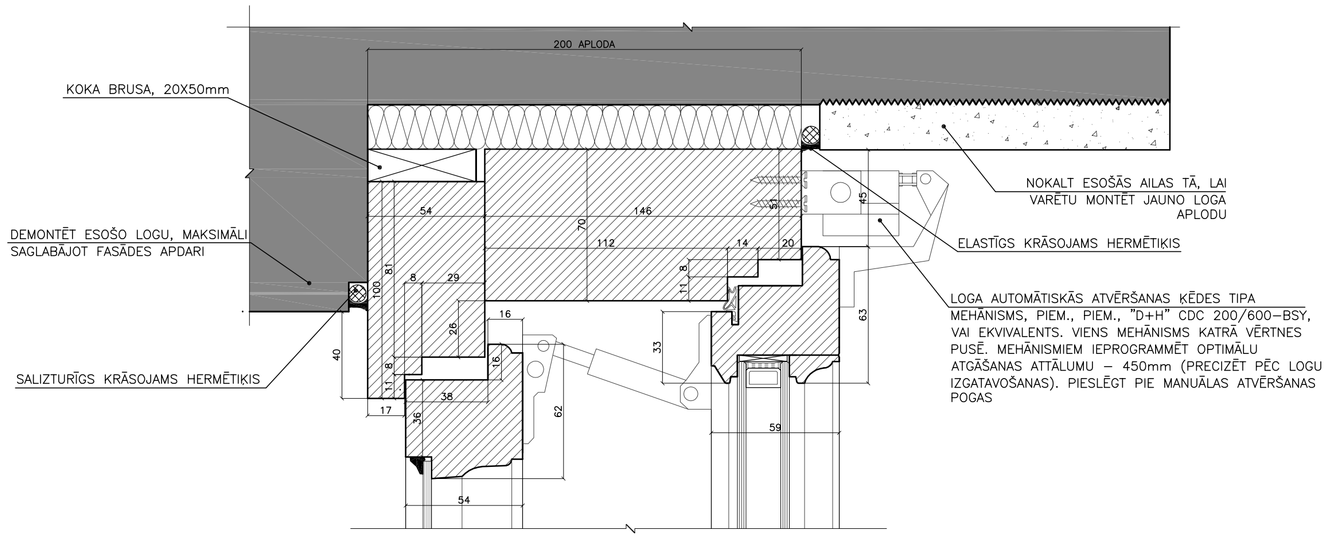

MEZGLS 3
M1:2

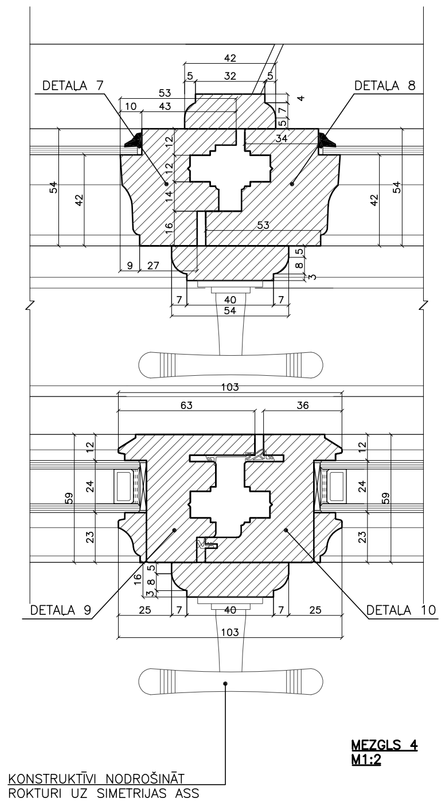

MEZGLS 4
M1:2

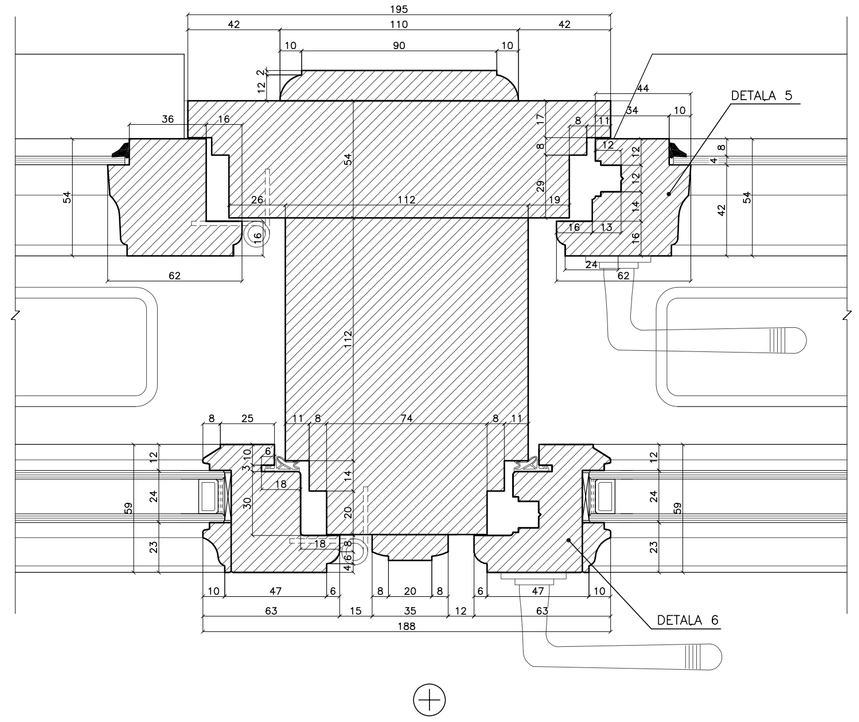

MEZGLS 5
M1:2

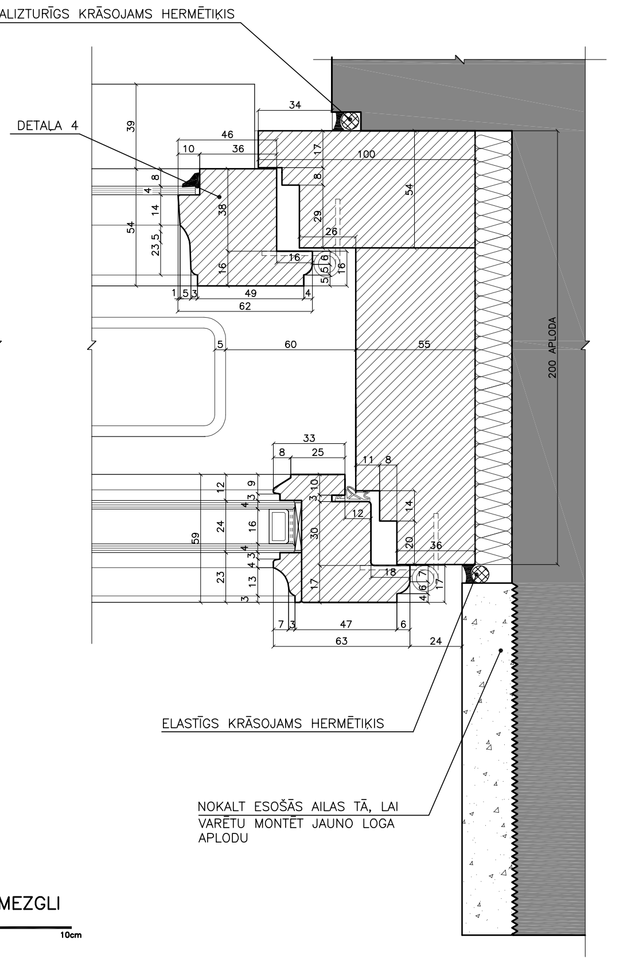

MEZGLS 6
M1:2

LOGA TIPA GG DALĒJAS KOPIJAS MEZGLI

MĒROGS 1:2 2,5 0 5 10cm

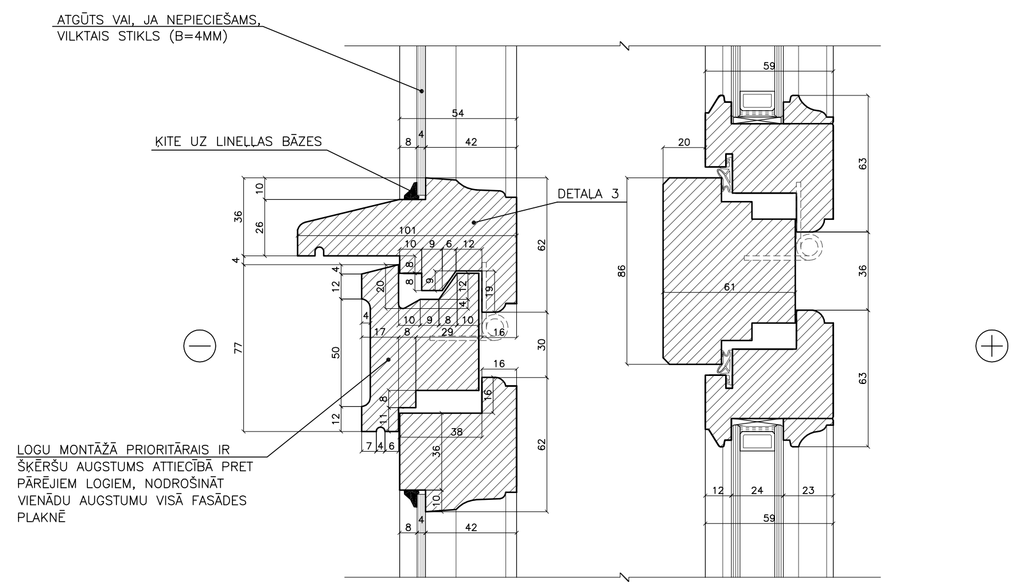

MEZGLS 2
M1:2

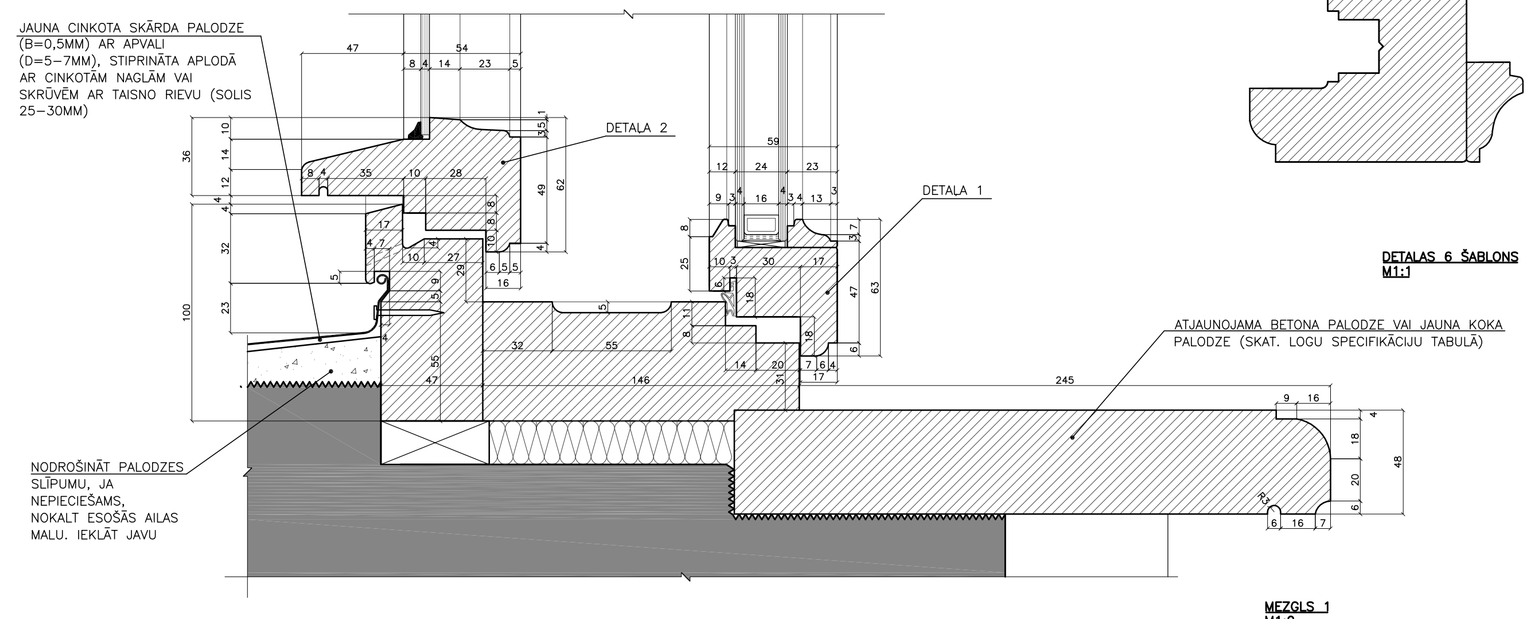

MEZGLS 1
M1:2

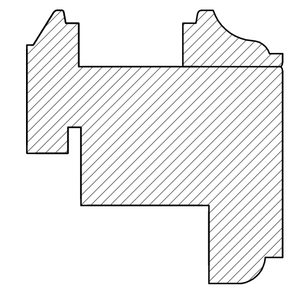

DETALAS 1 ŠABLONS
M1:1

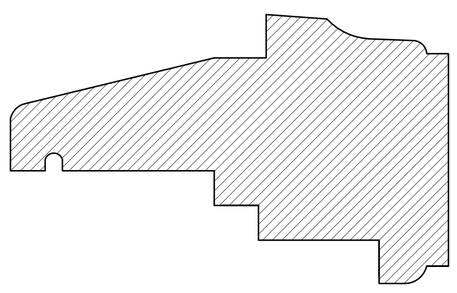

DETALAS 2 ŠABLONS
M1:1

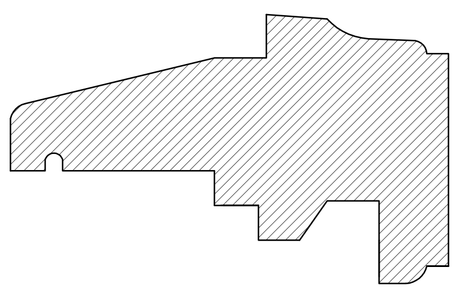

DETALAS 3 ŠABLONS
M1:1

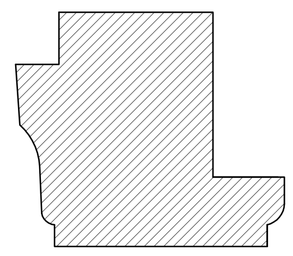

DETALAS 4 ŠABLONS
M1:1

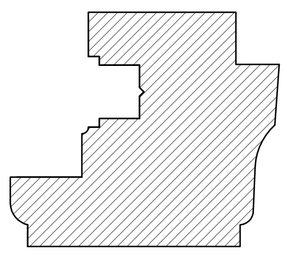

DETALAS 5 ŠABLONS
M1:1

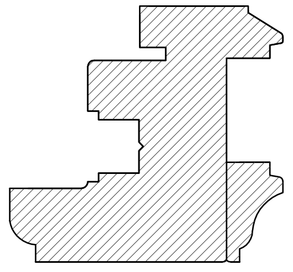

DETALAS 6 ŠABLONS
M1:1

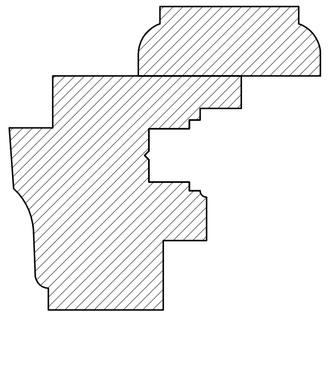

DETALAS 7 ŠABLONS
M1:1

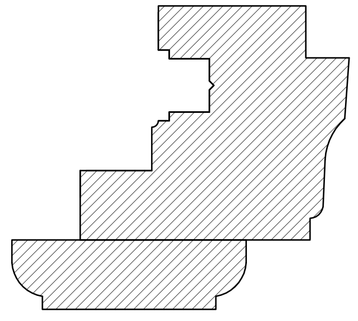

DETALAS 8 ŠABLONS
M1:1

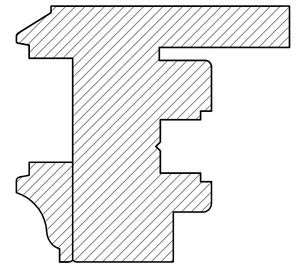

DETALAS 9 ŠABLONS
M1:1

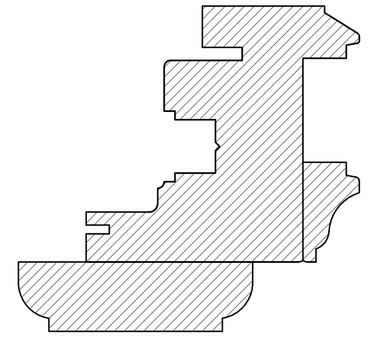

DETALAS 10 ŠABLONS
M1:1

DETALAS 1–10
MĒROGS 1:1 10 0 25 50mm

PIEZĪMES:
[1] SKAT. KOPĀ AR LAPU AR4–07 (PRETSKATI, GRIEZUMI).

26.04.2015	OBJEKTS	LIELĀ IELA 2, JELGAVA	
DATUMS	PASŪTĪTĀJS	LATVIJAS LAUKSAIMNIECĪBAS UNIVERSITĀTE	
BŪVPROJ.VAD.	L.MARKOVA	DARBA VEIDS 3. LOGA TIPS GG MEZGLI.	STADIJA BP
BPDV	L.MARKOVA		MARKA AR
IZSTRĀDĀJA	K.ROZENŠTRAUHS		MĒROGS 1:2 ARHĪVA NR.
			PAS.NR. 5.1–13/8 LAPA(S) 4–08 IZM.

RAKSTURA F:\AIG\JELGAVA LOGA\PROJEKTS\3 VARIANTS TIPS D-D 12157 PĀRBŪVĒKA\1 OGATBŪDĪGO MEZGLI\TWG IZMANTOŠANA / KOPĪŠANA BEZ AUTORA ATĻAUJAS UN NEFIKSĒTA ESOŠO KONSTRUKCIJU IZMĒRU PIRMĒ DARBU SĀKŠANAS PĀRBAUDĪT / PRECIZĒT UZ VIETAS