LOGA AUTOMĀTISKĀS ATVĒRŠANAS KĒDES TIPA MEHĀNISMS, PIEM., "D+H" CDP 1500–K–BSY+ (MAX. ATGĀŠANAS ATTĀLUMS – 800mm), VAI EKVIVALENTS. OPTIMĀLAIS ATGĀŠANAS ATTĀLUMS – 800mm (PRECIZĒT PĒC LOGU IZGATAVOŠANAS). PIESLĒGT PIE MANUĀLAS ATVĒRŠANAS POGAS. IZKALT MŪRI LOGA SĀNOS, JA NEPIECIEŠAMS.

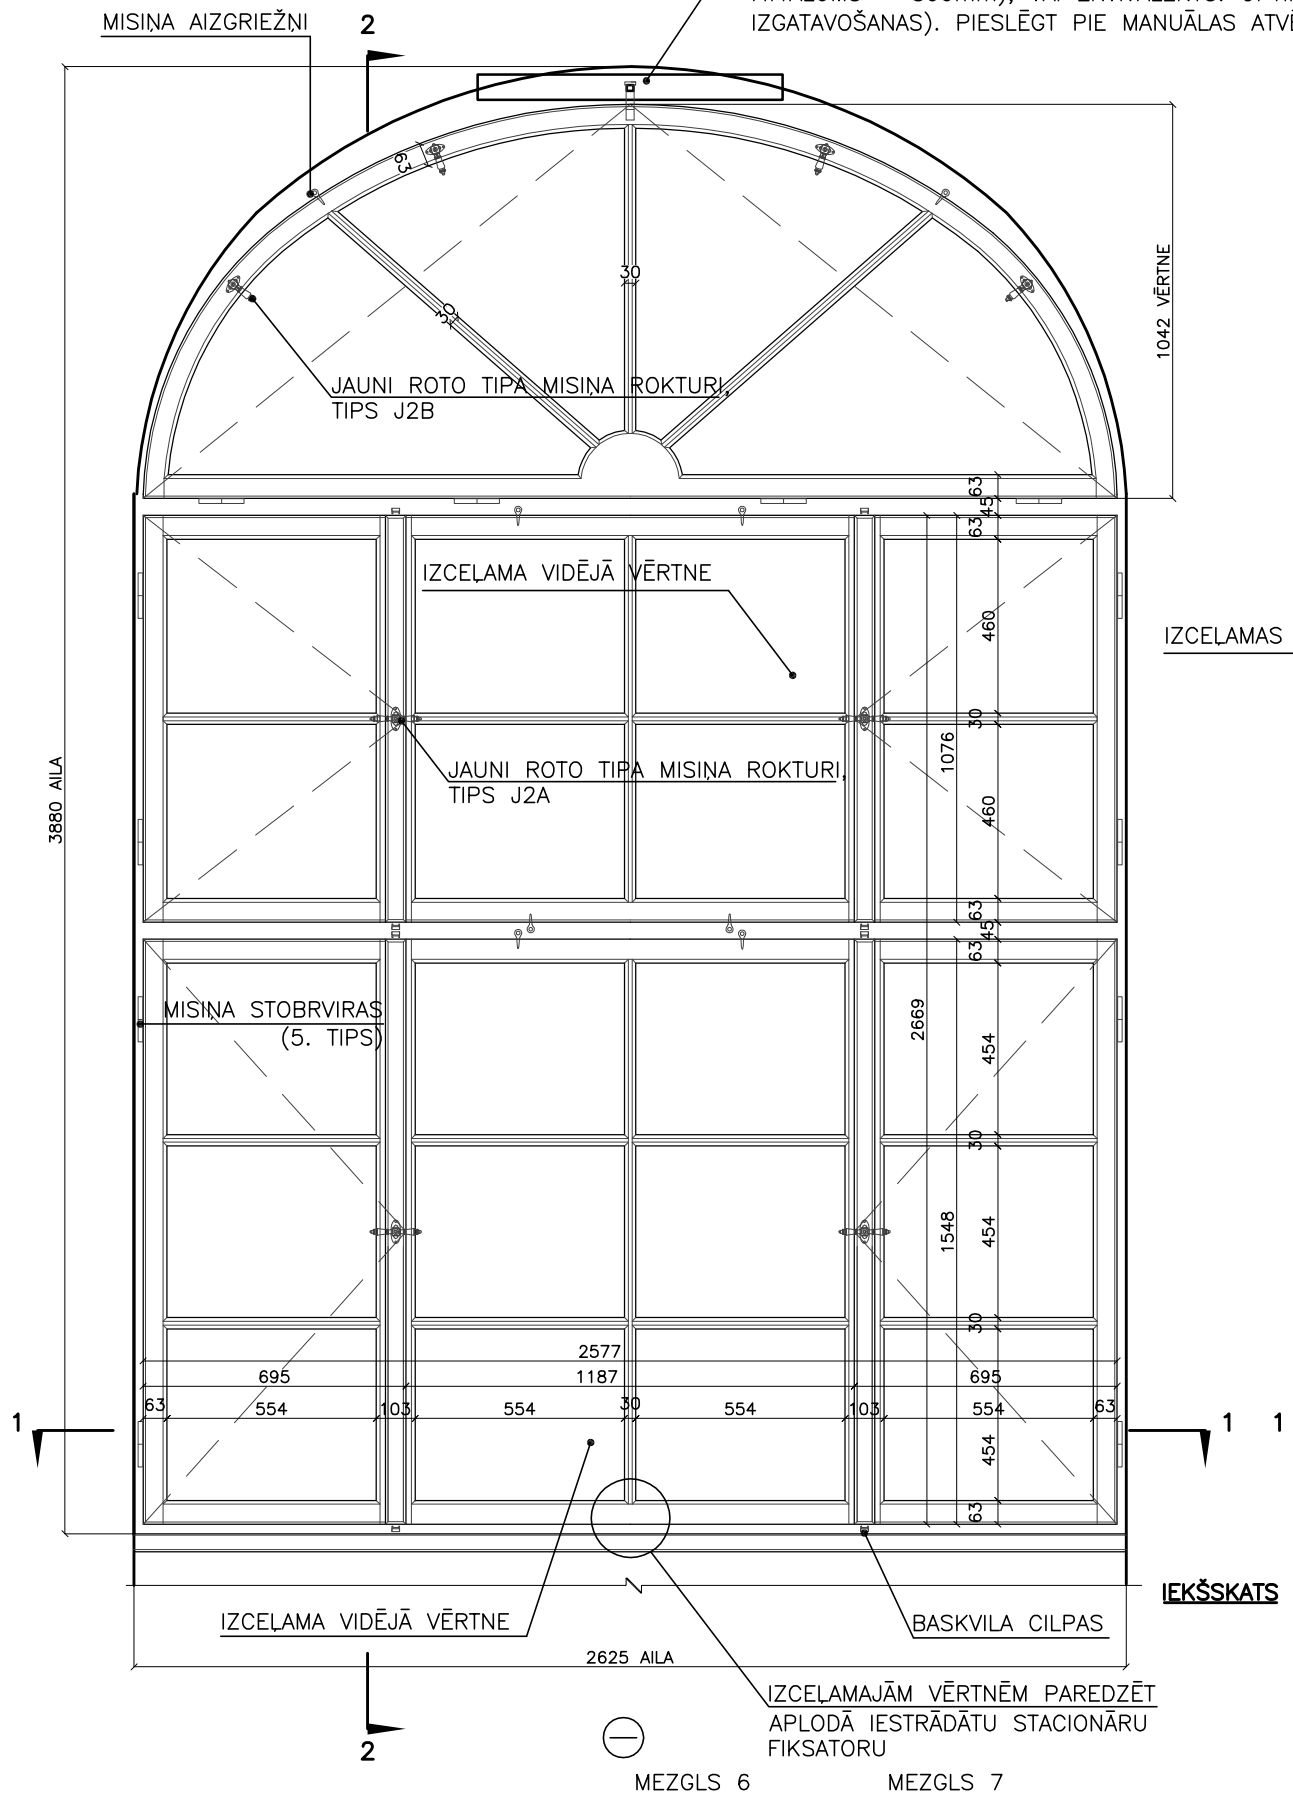

IEKŠSKATS

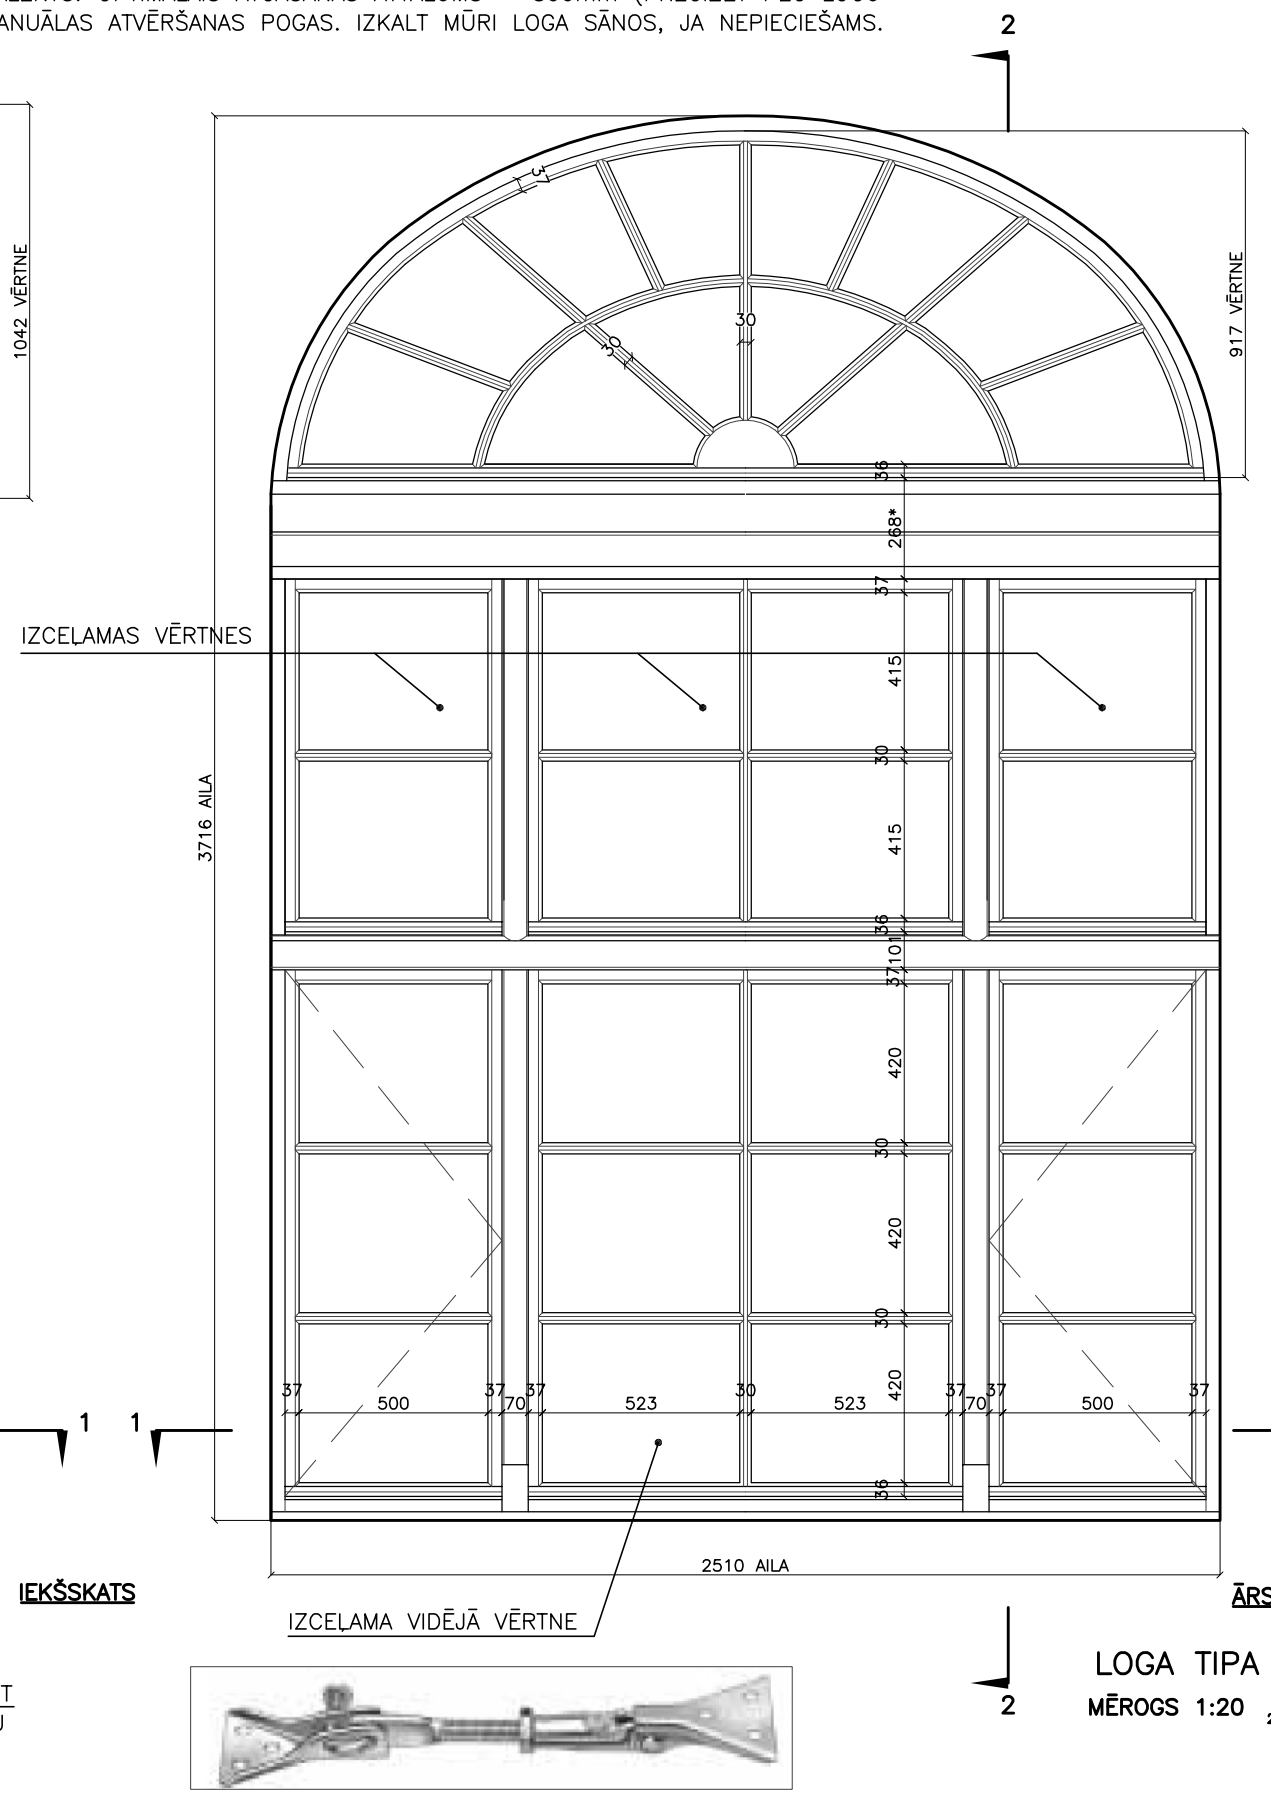

ĀRSKATS

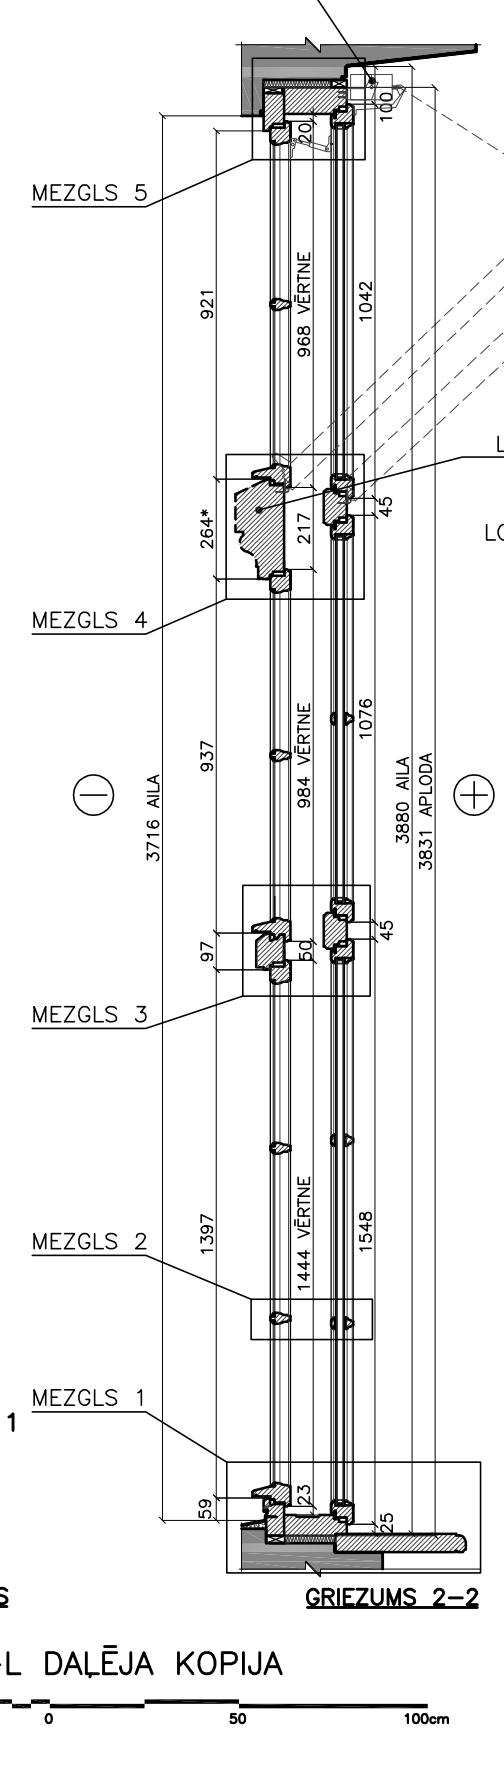

GRIEZUMS 2–2

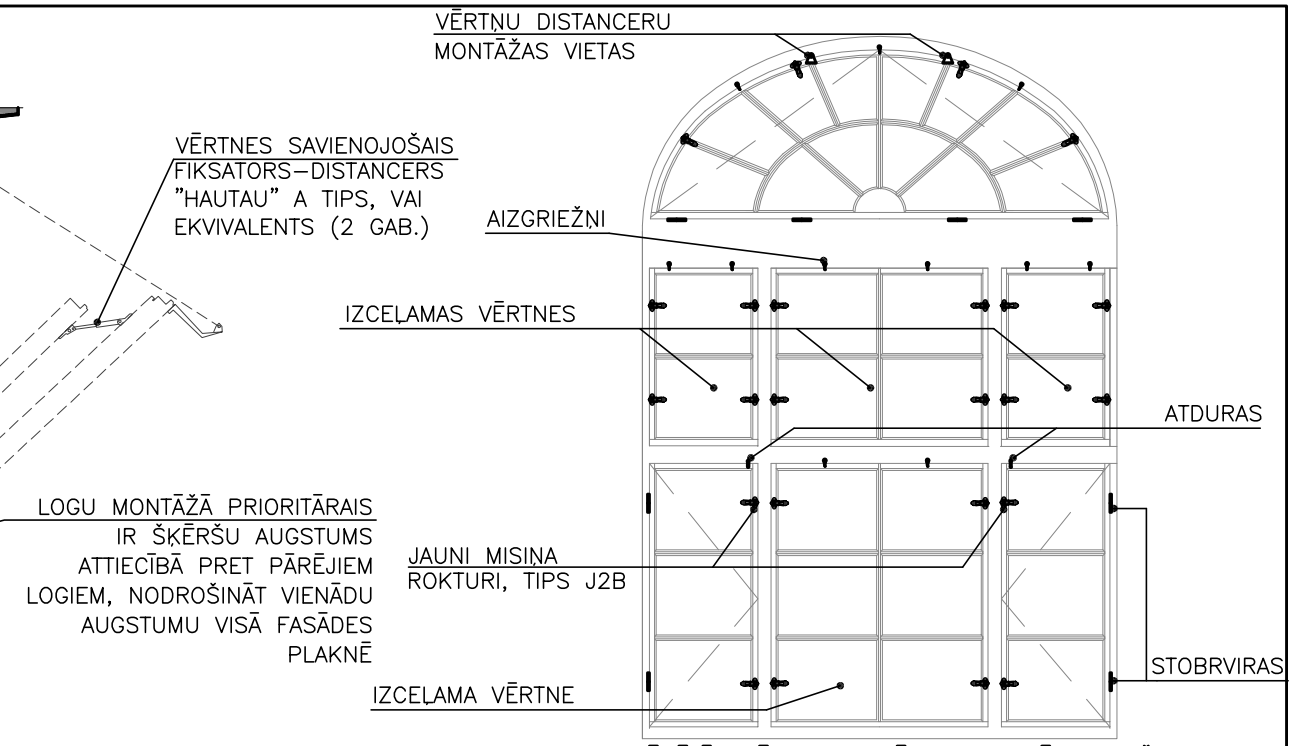

ĀRĒJĀS VĒRTNES APRĪKOJUMA SHĒMA, IEKŠSKATS

PIEZĪMES:

[1] UZMANĪGI DEMONTĒT ESOŠOS LOGUS, MAKSIMĀLI SAGLABĀJOT ESOŠO FASĀDES UN INTERJERA APDARI. PĒC APLODU DEMONTĀŽAS NODROŠINĀT AILAS ĢEOMETRIJU (PAPILDINĀT MŪRĒJUMU AR JAVU).

[2] PRECIZĒT ESOŠĀ PAKOJUMA STĀVOKLI, JA NEPIECIEŠAMS, NOMAINĪT. (APJOMOS PAREDZĒTA VISA PAKOJUMA NOMAIŅA, GALA DAUDZUMU SASKAŅOT AU KĀRTĀ).

[3] DEMONTĒT ATKĀRTOTAI IZMANTOŠANAI ROKTURUS, FIKSATORUS UN TVEREKLUS (SKAT. LOGU SPECIFIKĀCIJAS TAB.).

[4] TRŪKSTOŠO APRĪKOJUMU NOKOMPLEKTĒT PĒC ESOŠO LOGU APRĪKOJUMA PARAUGA, IZGATAVOTU NO MISIŅA (SKAT. APRĪKOJUMA SPECIFIKĀCIJAS TAB.).

[5] DALĒJAS LOGU KOPIJAS (DARBA VEIDS–3) IZGATAVOJAMAS PĒC UZ VIETAS ESOŠO LOGU PARAUGA (SKAT. LOGU UZMĒRĪJUMUS LAPĀS NO UR1–01 LĪDZ UR1–23). ŠAJĀ LAPĀ PARĀDĪTA DALĒJA LOGA TIPA LL KOPIJA, ŠIM LOGA TIPAM PAREDZĒTAS VERAMAS VĒRTNES (IEKŠĒJĀS UN ĀRĒJĀS APAKŠĒJĀS SĀNU VĒRTNES, IEKŠĒJĀS AUGŠĒJĀS SĀNU VĒRTNES), ATGĀŽAMAS VĒRTNES (IEKŠĒJĀ UN ĀRĒJĀ VIRSGAISMA) UN IZCELAMAS VĒRTNES (CENTRĀLĀS ĀRĒJĀS UN IEKŠĒJĀS VĒRTNES – APAKŠĒJĀS UN AUGŠĒJĀS, ĀRĒJĀS AUGŠĒJĀS SĀNU VĒRTNES).

[6] IZGATAVOT IEKŠĒJĀS VĒRTNES KOPIJU AR KOREKCIJĀM VĀCU PROFILU UN STIKLA PAKETES INTEGRĒŠANAI.

[7] STIKLOJUMAM JĀNODROŠINA LBN PRASĪBAS. SILTUMVADĀMĪBAS KOEFICIENTS STIKLA PAKETEI 1.0 – 1.4 W/M K.

[8] LOGU IZGATAVOT NO LĪMĒTA KOKA.

[9] ZARU VIETAS PIRMS KRĀSOŠANAS APSTRĀDĀT AR ZARU LAKU (PIEMĒRAM, TIKKURILA OKSALAKKA VAI EKVIVALENTS), LAI NOVĒRSTU SVEKOŠANOS.

[10] IZMANTOT SKRŪVES TIKAI AR TAISNO RIEVU DETALU UN APRĪKOJUMA PIESTIPRINĀŠANAI. VISUS SAVIENOJUMUS AR SKRŪVĒM IEGREMDĒT UN AIZŠPAKTELĒT.

[11] APDARE–GRUNTĒT AR TONĒTU LINELLAS BĀZES GRUNTI. KRĀSOJUMS – PUSMATĒTA KRĀSA UZ LINELLAS BĀZES VISMAZ 3 KĀRTĀS. INTERJERĀ KRĀSOT BALTUS, EKSTERJERĀ – TONI SASKAŅOT AU KĀRTĀ PĒC ESOŠAJIEM PARAUGIEM.

[12] ĀRĒJĀ VĒRTNĒ MONTĒT PĒC IESPĒJAS ATGŪTU STIKLU, JA NEPIECIEŠAMS, IZMANTOT VILKTO STIKLU (B=4MM). STIKLOJUMU KITĒT AR KITI UZ LINELLAS BĀZES.

[13] PAREDZAMA ATGĀŽAMO VIRSGAISMU AUTOMĀTISKA ATVĒRŠANA APRĪKOJOT TĀS AR AUTOMĀTISKĀS ATVĒRŠANAS KĒDES TIPA MEHĀNISMU, PIEM., "D+H" CDP 1500–K–BSY+ (MAX. ATGĀŠANAS ATTĀLUMS – 800mm), VAI EKVIVALENTU. VĒRTNU AIZGRIEŽŅUS NOFIKSĒT UN UZTURĒT ATVĒRTĀ STĀVOKLĪ. ROKTURUS ŠAJĀ GADĪJUMĀ ATGĀŽAMAJĀM VĒRTNĒM NELIKT. IESPĒJAMI DIVI ATVĒRŠANAS VARIANTI:

A) ABAS VĒRTNES TIEK ATGĀZTAS REIZĒ (APGRŪTINĀTA IEKŠĒJĀS UN ĀRĒJĀS VĒRTNES TĪRĪŠANA NO IEKŠTELPAS PUSES). VĒRTNES SAVSTARPĒJI SAVIENOTAS AR FIKSATORU–DISTANCERI "HAUTAU" (A TIPS), VAI EKVIVALENTU (KOPĀ 2 GAB.);

B) TIEK ATGĀZTA TIKAI IEKŠĒJĀ VĒRTNE (IEKŠĒJĀ VĒRTE UN ARĒJĀS VĒRTNES IEKŠPUSE TIEK TĪRĪTA NO IEKŠTELPAS PUSES, ĀRĒJĀS VĒRTNES ĀRPUSE TIEK TĪRĪTA NO ĀRTELPAS PUSES).

MEHĀNISMA KĒDES STIEPES IZTURĪBA 500N. PĒC LOGU IZGATAVOŠANAS PRECIZĒT NEPIECIEŠAMO MEHĀNISMU JAUDU. IEPROGRAMMĒT OPTIMĀLU ATGĀŠANAS ATTĀLUMU (PROJ. LOGAM – 650mm).

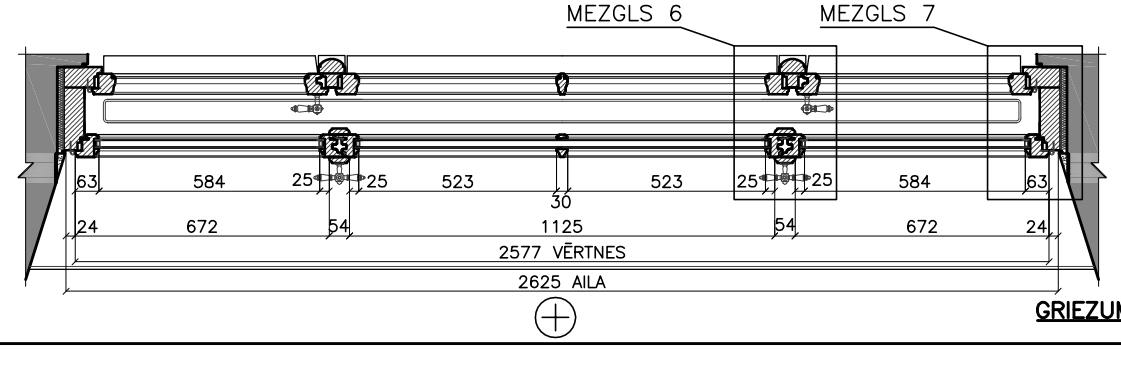

GRIEZUMS 1–1

LOGA VĒRTNU FIKSATORS – DISTANCERS "HAUTAU" A TIPS (APDARI SASKAŅOT AR LOGA KRĀSOJUMA TONI (BALTS))

KĒDES MEHĀNISMS "D+H" CDP 1500–K–BSY+ (VAI EKVIVALENTS)

LOGA TIPA L–L DAĻĒJA KOPIJA

MĒROGS 1:20 25 0 50 100cm

[14] PIELAUJAMA ATGĀŽAMO VIRSGAISMU APRĪKOŠANA AR MANUĀLU ATVĒRŠANAS MEHĀNISMU, KAS NODROŠINĀTU VĒRTNU ATGĀŠANU NO GRĪDAS LĪMEŅA. SASKAŅOT AR PROJEKTĒTĀJU.

[15] PĒC DARBU PABEIGŠANAS VĒRTNĒM JĀBŪT FUNKCIONĀLI IZMANTOJAMĀM, AILAI SAKĀRTOTAI.

[16] SKAT. KOPĀ AR LAPU AR4–10 (MEZGLI).

08.05.2015	OBJEKTS	LIELĀ IELA 2, JELGAVA	
DATUMS	PASŪTĪTĀJS	LATVIJAS LAUKSAIMNIECĪBAS UNIVERSITĀTE	
BŪVPROJ.VAD.	L.MARKOVA	DARBA VEIDS 3. LOGA TIPS LL PRETSKATI, GRIEZUMI	STADIJA BP
BPDV	L.MARKOVA		MARKA AR
IZSTRĀDĀJA	K.ROZENŠTRAUHS		MĒROGS 1:20 ARHĪVA NR.
			PAS.NR. 5.1–13/8 LAPA(S) 4–09 IZM.

RAKSTĪJUMA IZMANTOŠANA / KOPĒŠANA BEZ AUTORA ATĻAUJAS IR NELIKUMĪGA ESOŠO KONSTRUKCIJU IZMĒRUS PIRMS DARBU SĀKŠANAS PĀRBAUDĪT / PRECIZĒT UZ VIETAS