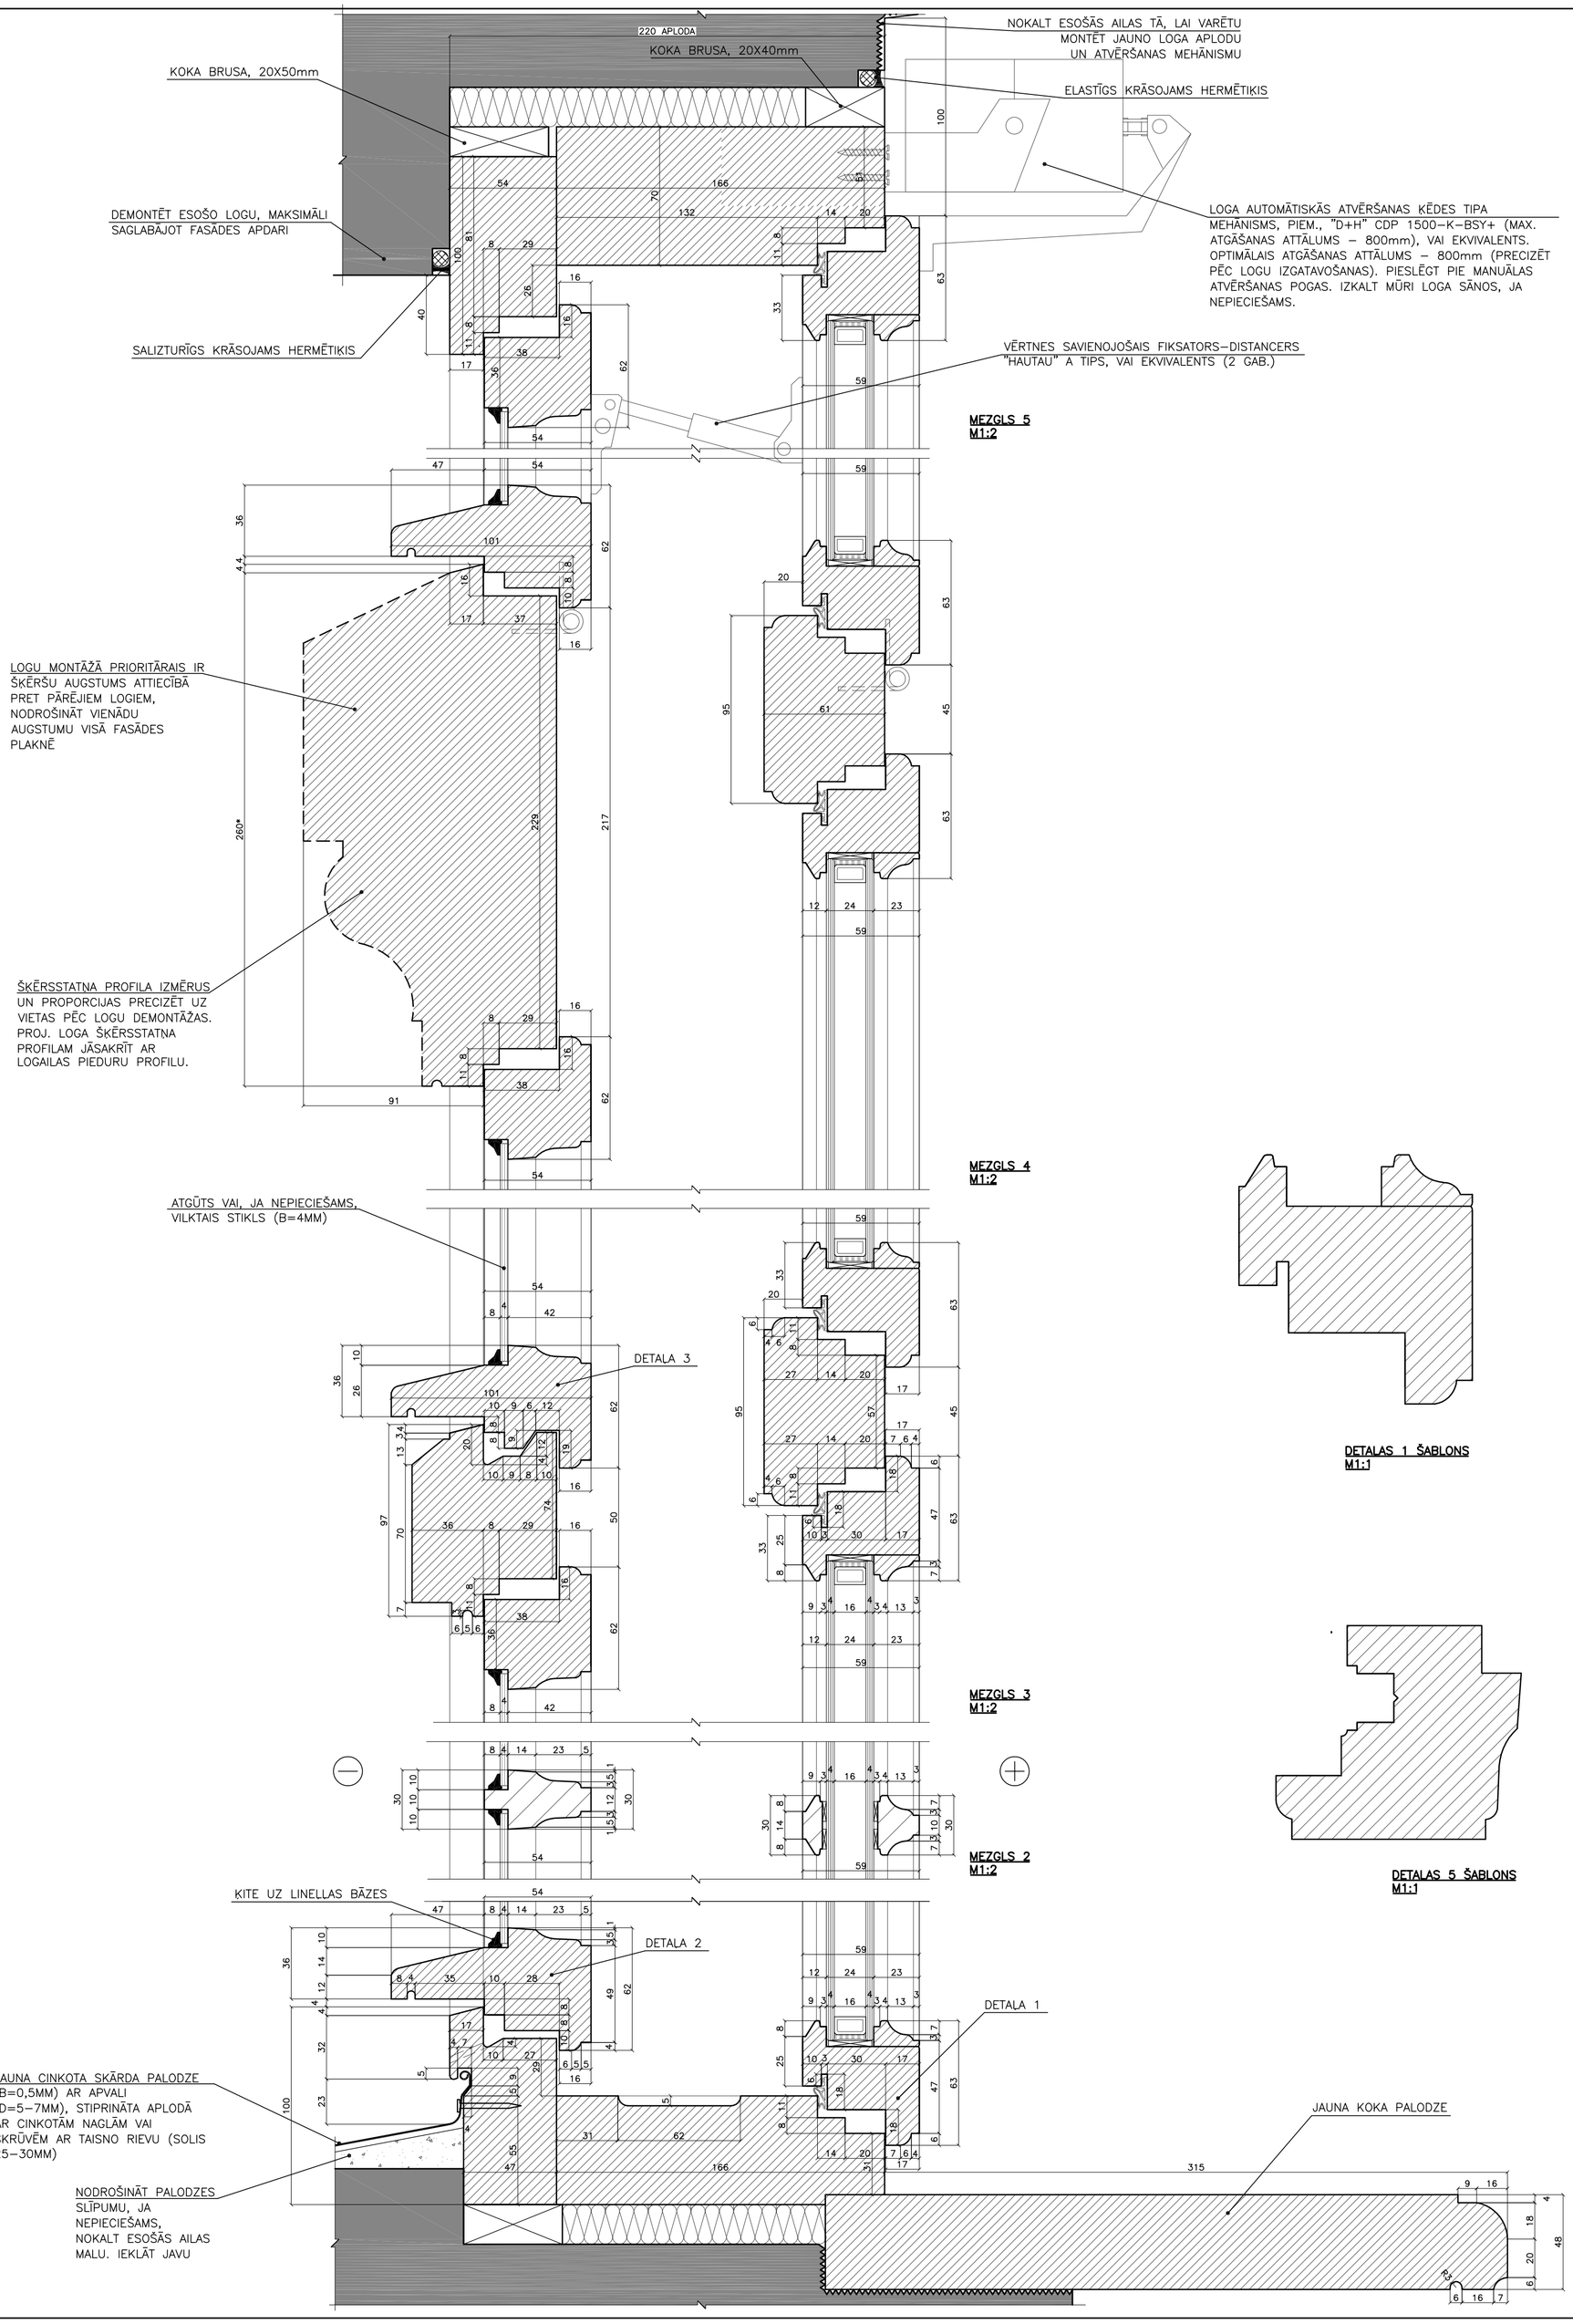

LOGA TIPA L-L DALĒJAS KOPIJAS MEZGLI

MĒROGS 1:2 (2,5 0 5 10cm)

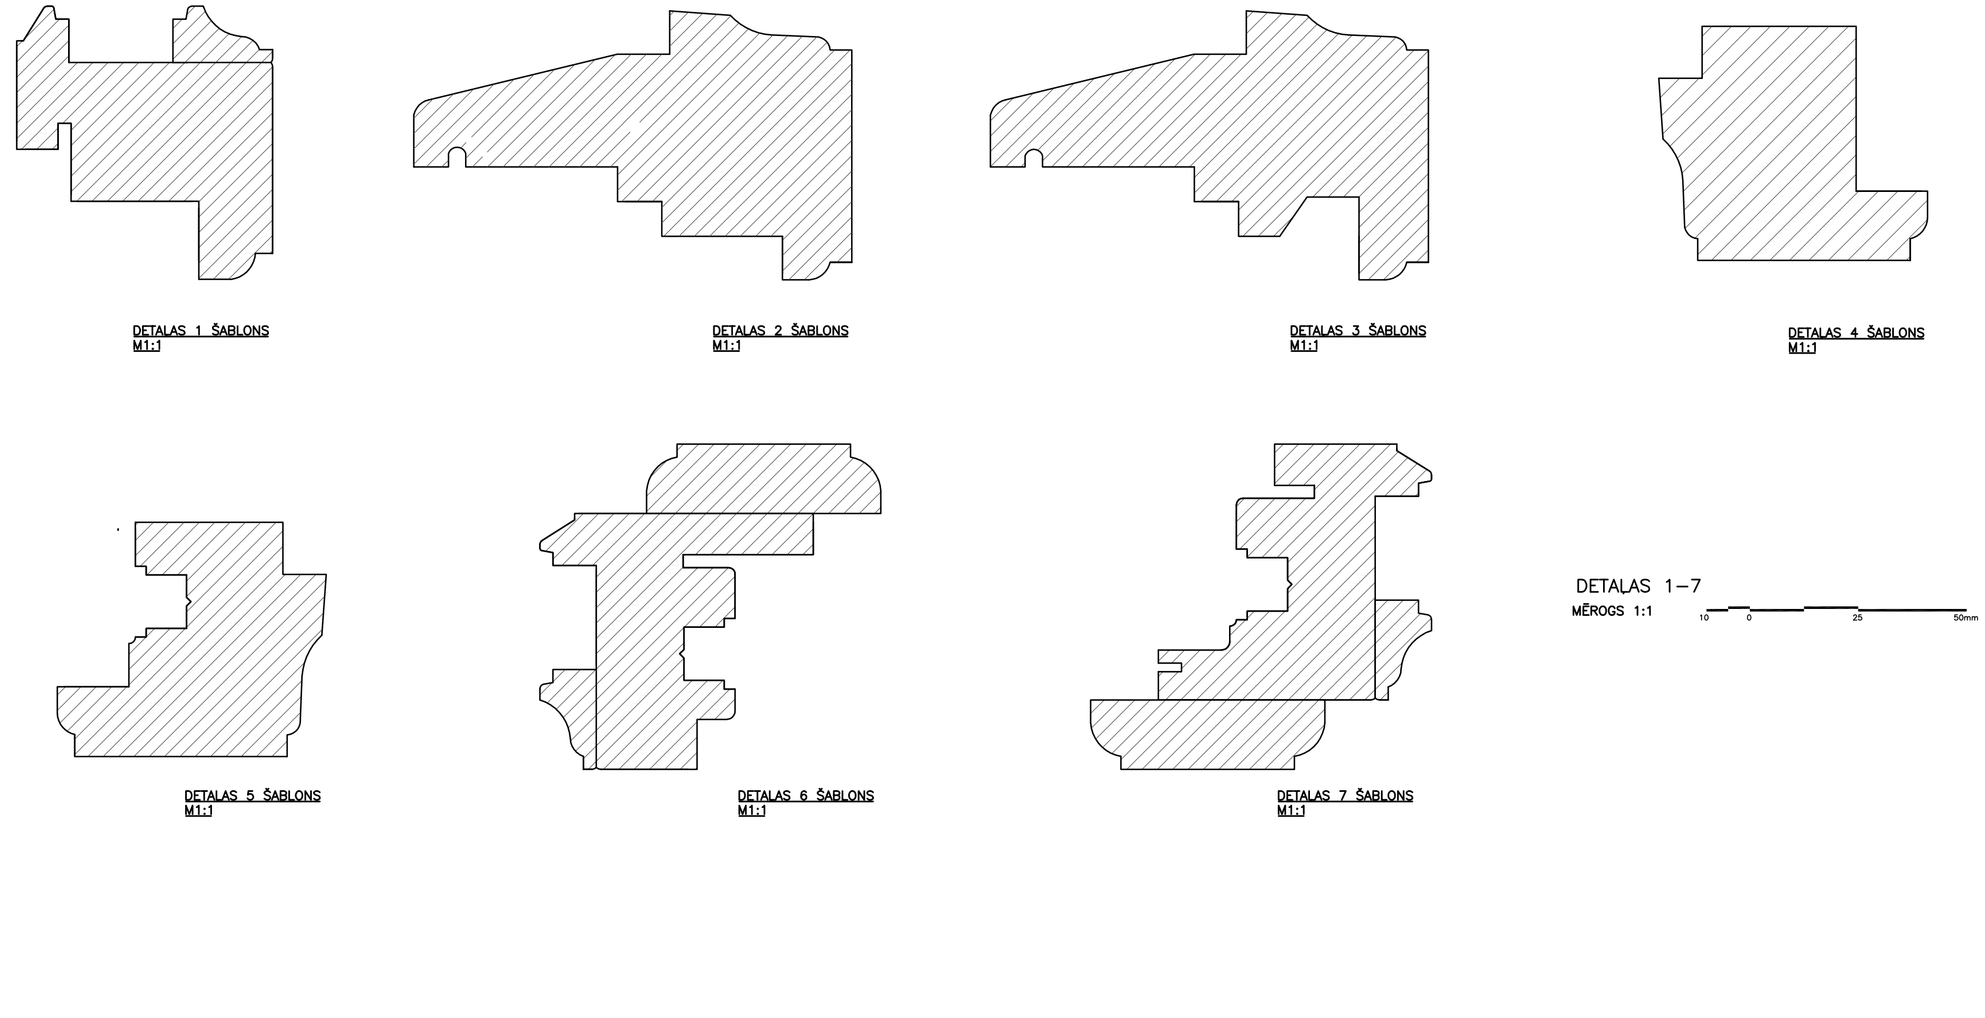

DETALAS 1-7

MĒROGS 1:1 (10 0 25 50mm)

PIEZĪMES:

[1] SKAT. KOPĀ AR LAPU AR4-09 (PRETSKATI, GRIEZUMI).

08.05.2015	OBJEKTS	LIELĀ IELA 2, JELGAVA	
DATUMS	PASŪTĪTĀJS	LATVIJAS LAUKSAIMNIECĪBAS UNIVERSITĀTE	
BŪV.PROJ.VAD.	L.MARKOVA		STADIJA BP
BPDV	L.MARKOVA	DARBA VEIDS 3. LOGA TIPS LL MEZGLI	MARKA AR
IZSTRĀDĀJA	K.ROZENŠTRAUHS		MĒROGS 1:2 ARHĪVA NR.
			PAS.NR. 5.1-13/8 LAPA(S) 4-10 IZM.

www.AIG.lv

RAKSTĪJUMA E:\AIG\JELGAVA LOGU PROJEKTS\3 VARIANTS TIPS D-0 12152 PUBLICĒTAI\1 OGATBŪVE\1 MEZGLI\1 MEZGLI.DWG IZMANTOŠANA / KOPĒŠANA BEZ AUTORA ATĻAUJAS UN NEPILNĪGA ESOŠO KONSTRUKCIJU IZMĒRU PĀRBAUDE SAKARĀ PAR RADĪTU / PREZENTĒTU UZ VIETAS