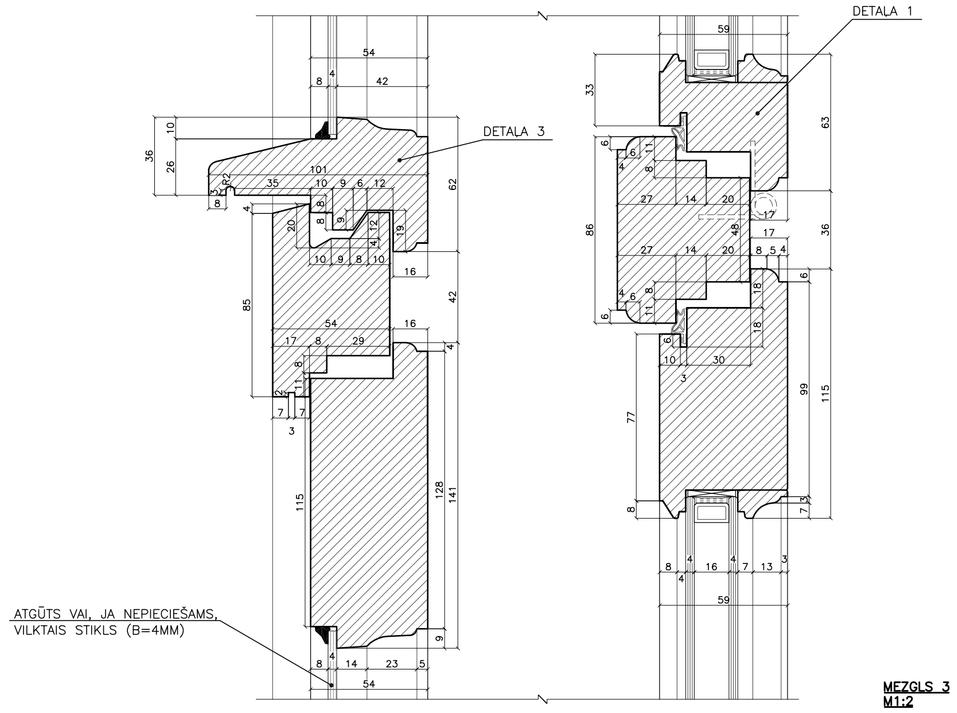

MEZGLS 3
M1:2

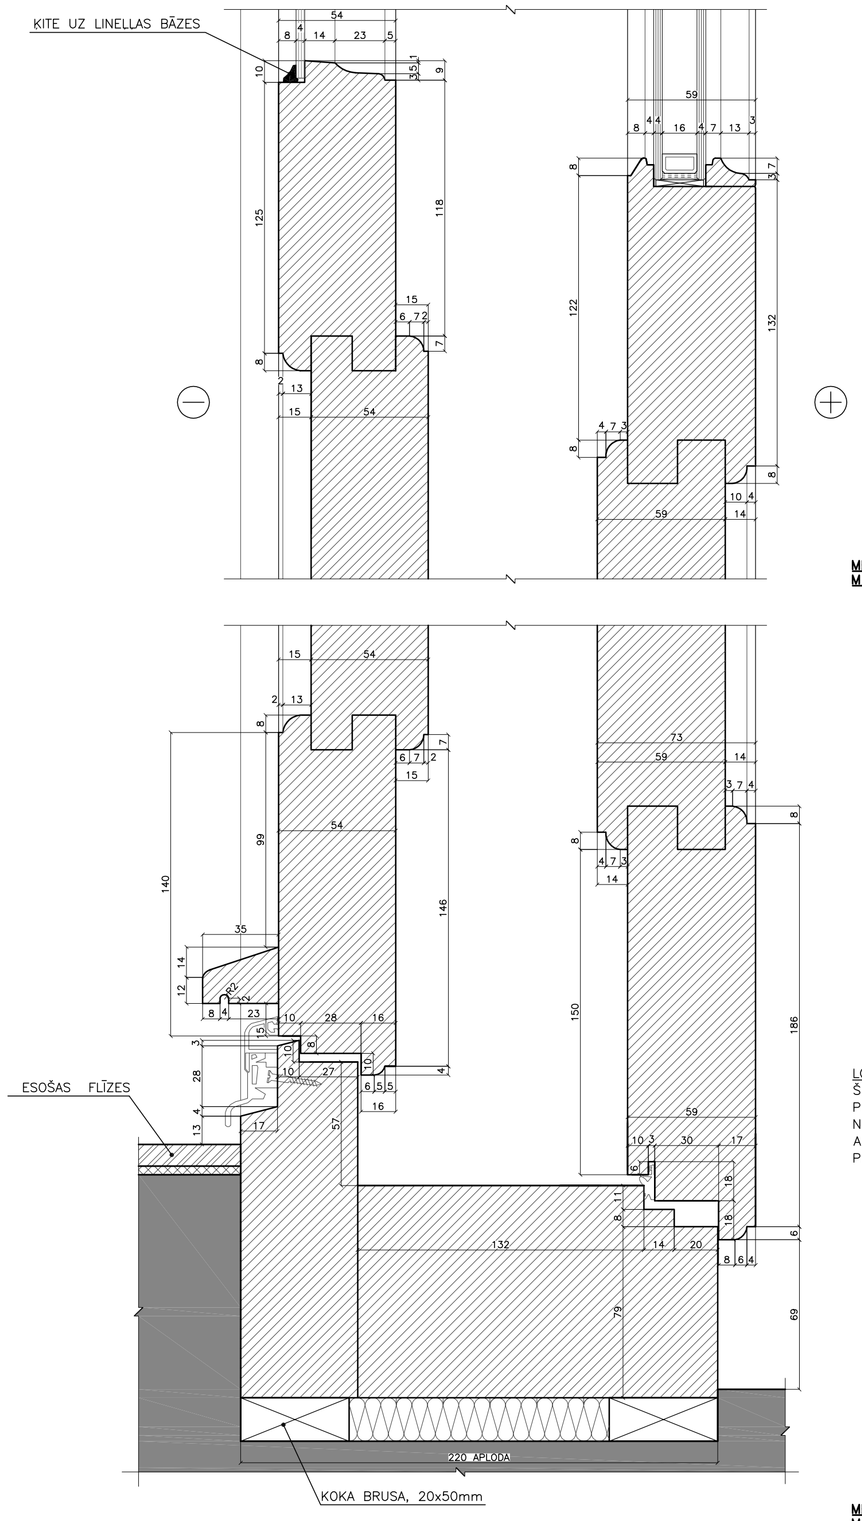

MEZGLS 1
M1:2

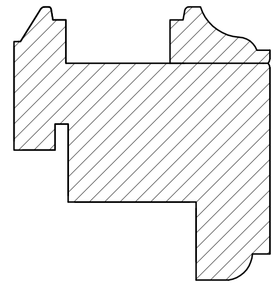

DETALAS 1 ŠABLONS
M1:1

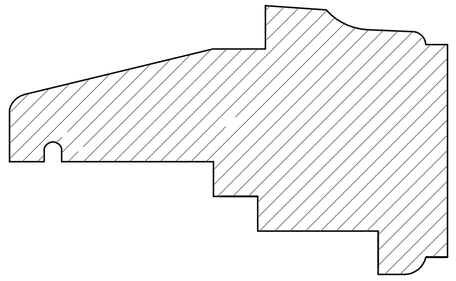

DETALAS 2 ŠABLONS
M1:1

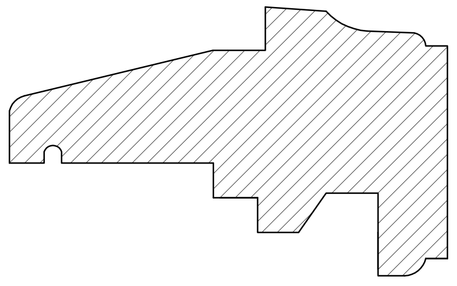

DETALAS 3 ŠABLONS
M1:1

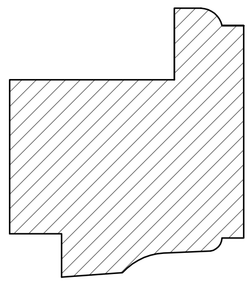

DETALAS 4 ŠABLONS
M1:1

DETALAS 1–4
MĒROGS 1:1

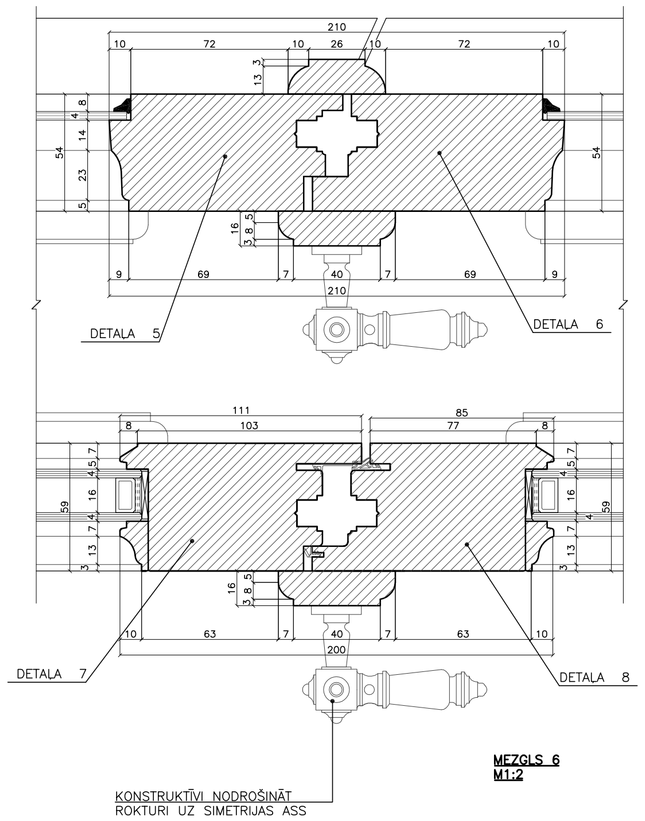

MEZGLS 6
M1:2

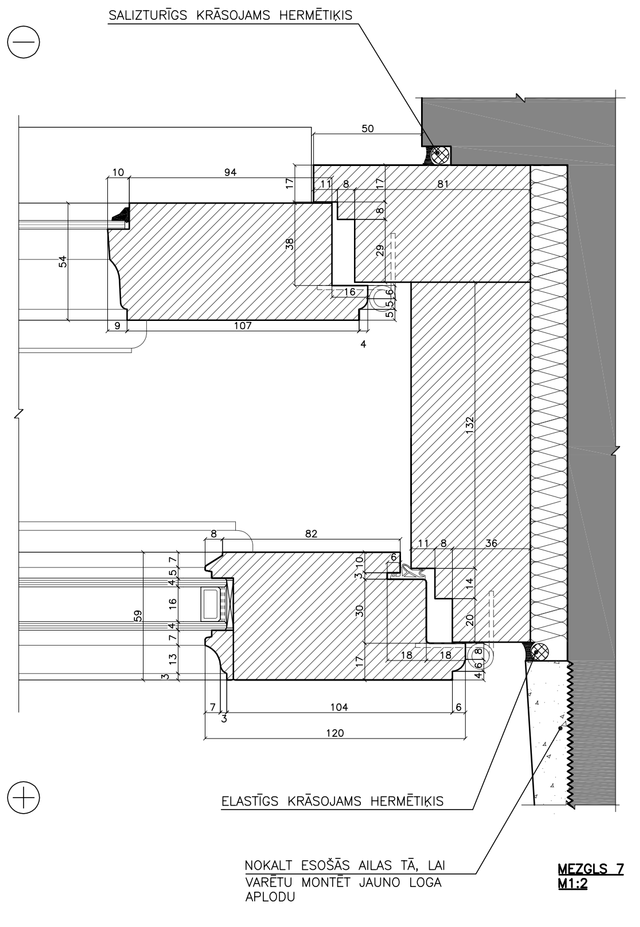

MEZGLS 7
M1:2

LOGA TIPA VV DALĒJAS KOPIJAS MEZGLI
MĒROGS 1:2

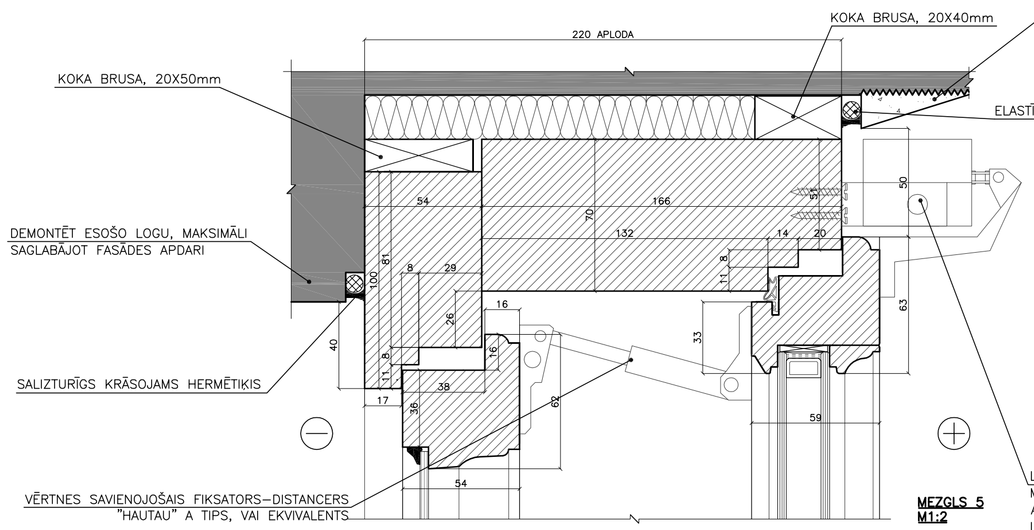

MEZGLS 5
M1:2

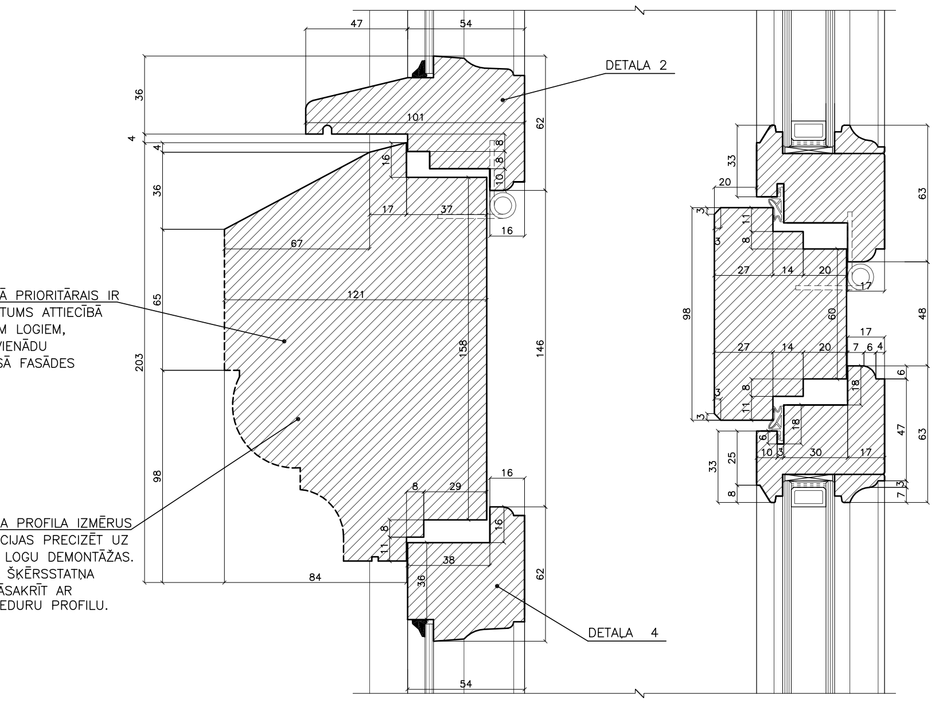

MEZGLS 4
M1:2

LOGA TIPA VV DALĒJAS KOPIJAS MEZGLI
MĒROGS 1:2

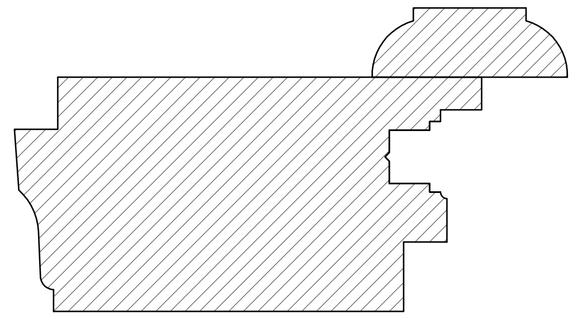

DETALAS 5 ŠABLONS
M1:1

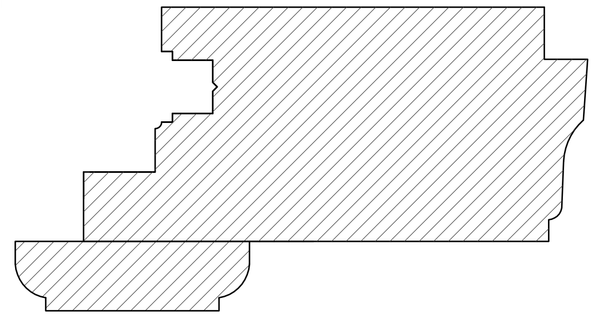

DETALAS 6 ŠABLONS
M1:1

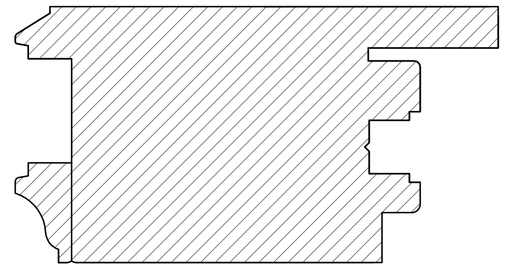

DETALAS 7 ŠABLONS
M1:1

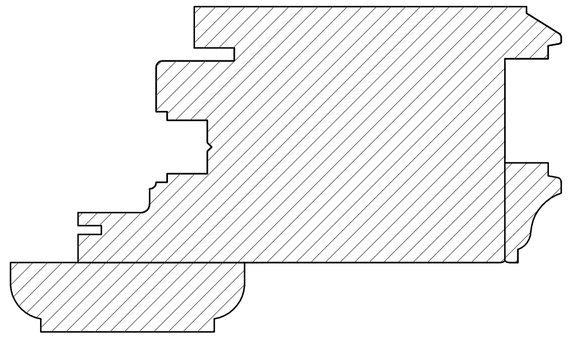

DETALAS 8 ŠABLONS
M1:1

DETALAS 5–8
MĒROGS 1:1

PIEZĪMES:
[1] SKAT. KOPĀ AR LAPU AR4–11 (PRETSKATI, GRIEZUMI).

26.04.2015	OBJEKTS	LIELĀ IELA 2, JELGAVA	
DATUMS	PASŪTĪTĀJS	LATVIJAS LAUKSAIMNIECĪBAS UNIVERSITĀTE	
BŪVPROJ.VAD.	L.MARKOVA	DARBA VEIDS 3. LOGA TIPS VV MEZGLI.	STADIJA BP
BPDV	L.MARKOVA		MARKA AR
IZSTRĀDĀJA	K.ROZENSTRAUHS		MĒROGS 1:2 ARHĪVA NR.
			PAS.NR. 5.1–13/8 LAPA(S) 4–12 IZM.

RASĪJUMA F:\AIG\JELGAVA LOGA\PROJEKTS\3 VARIANTS TIPS 0-D 12157 RĒBEKTĒKA\LOGATIPSDD MEZGLI.DWG IZMANTOŠANA / KOPĒŠANA BEZ AUTORA ATĻAUJAS IR NEPIEĻAUJAMA. ESOŠO KONSTRUKCIJU IZMĒRUS PIRMS DARBU SĀKŠANAS PĀRBAUDĪT / PRECIZĒT UZ VIETAS