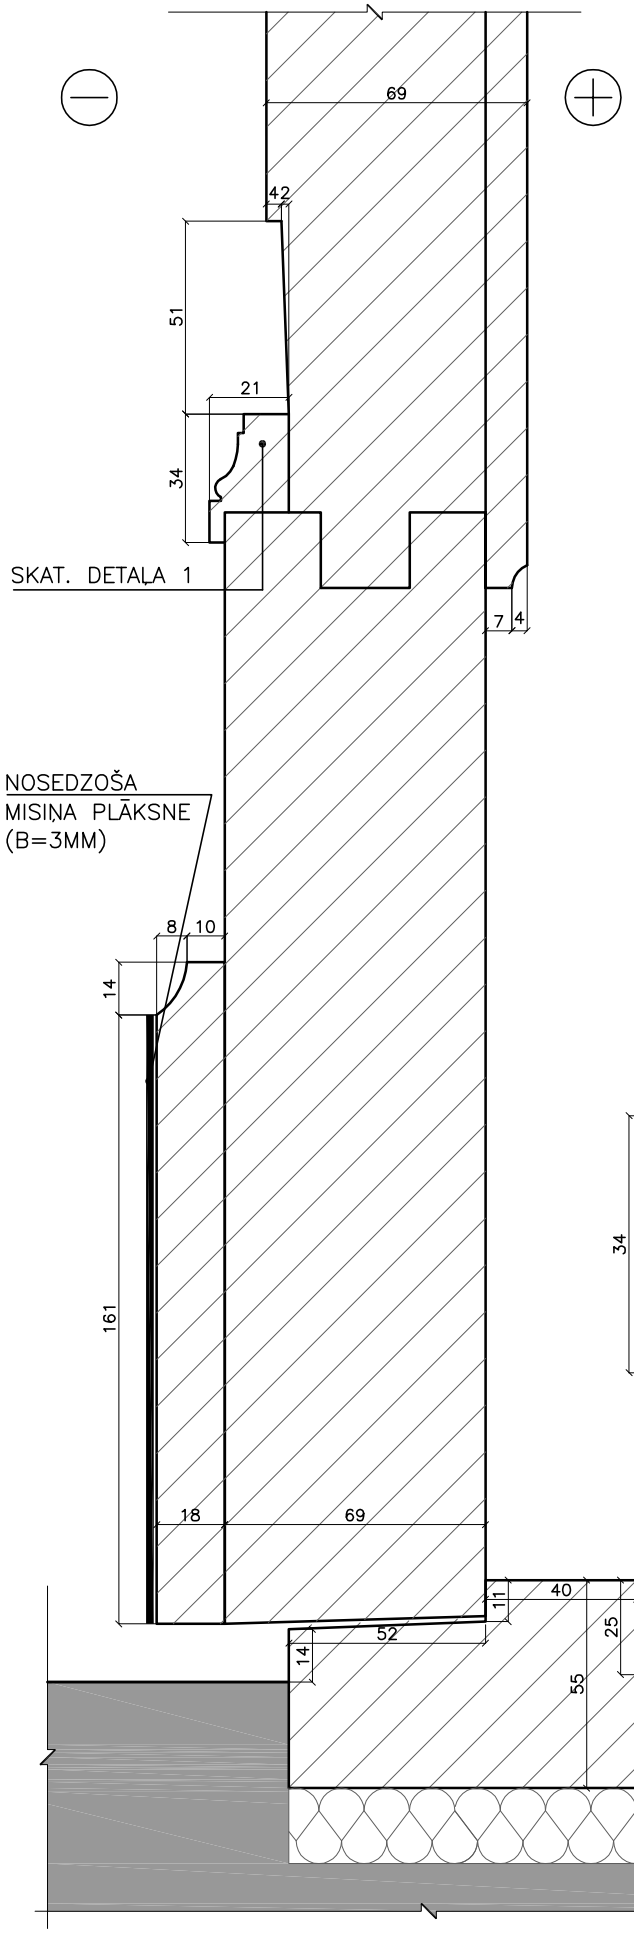

MEZGLS 1

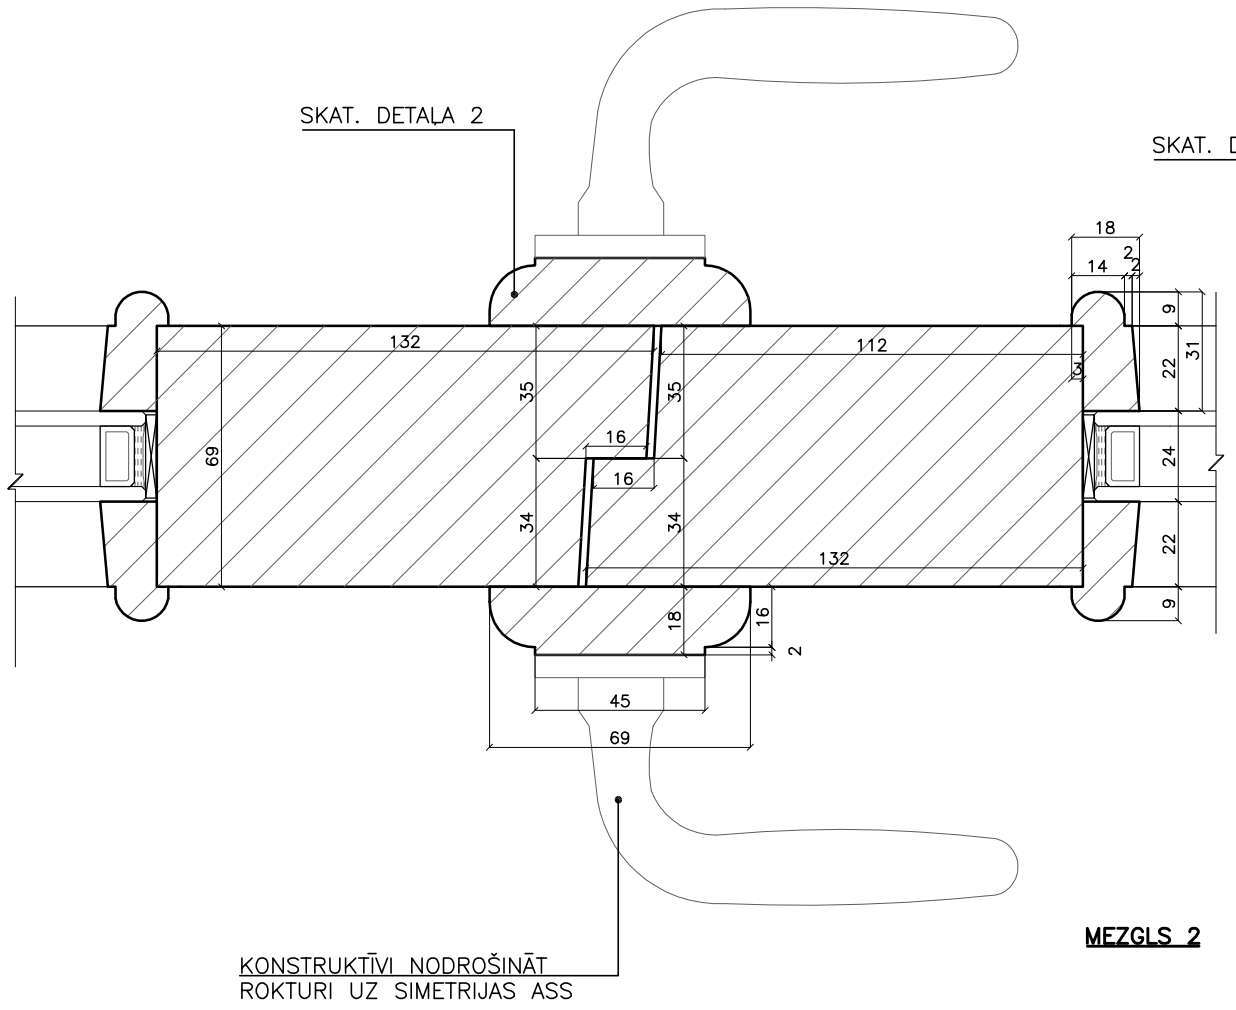

MEZGLS 2

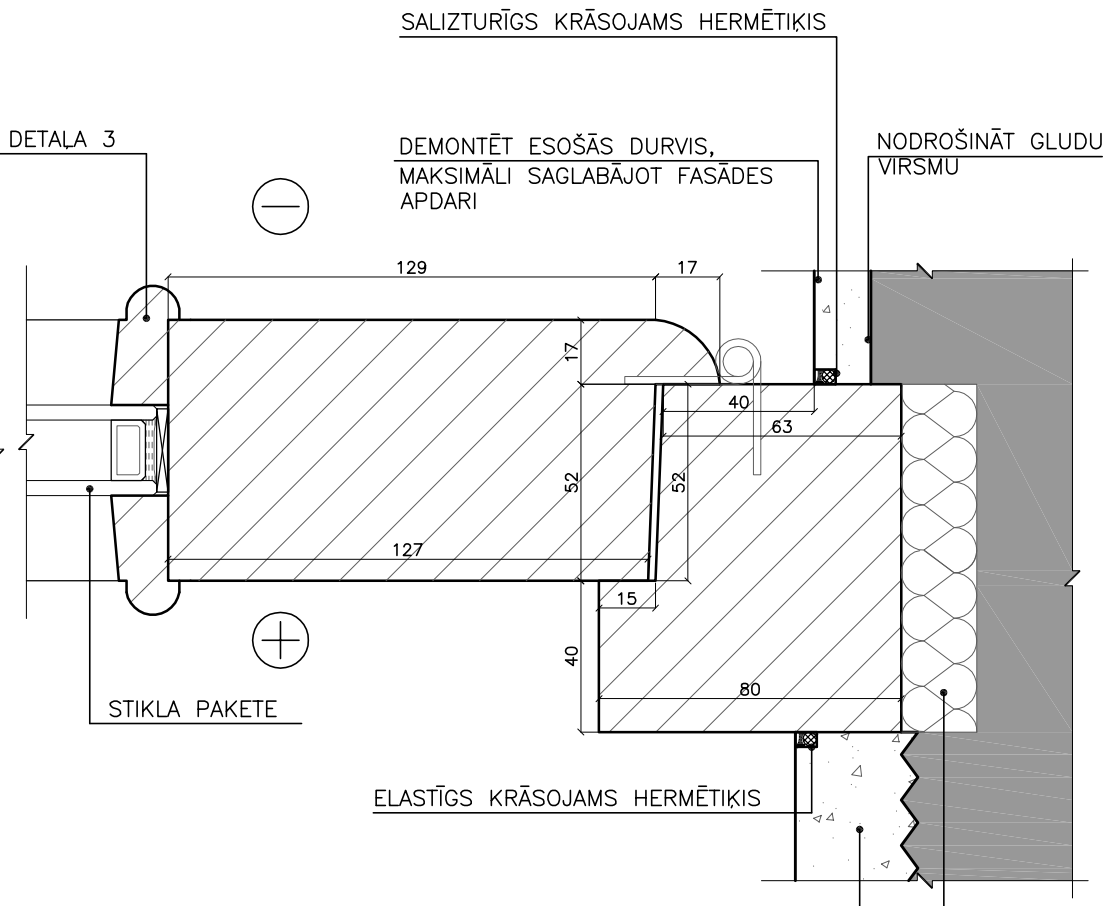

MEZGLS 3

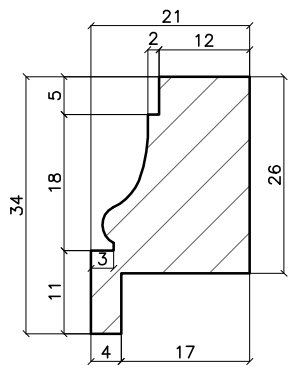

DETALA 1
M1:1

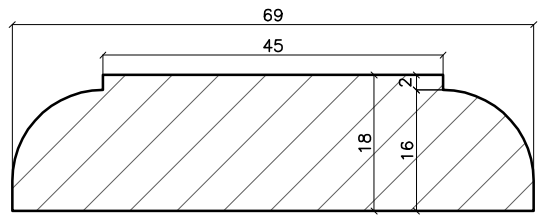

DETALA 2
M1:1

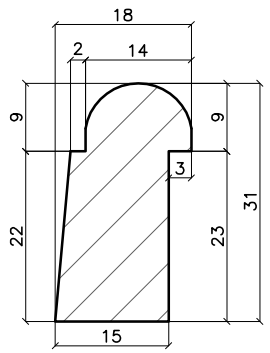

DETALA 3
M1:1

DURVJU MEZGLI

MĒROGS 1:2

2,5 0 5 10cm

PIEZĪMES:
[1] SKAT. KOPĀ AR LAPU AR6–01.

23.04.2015	OBJEKTS	LIELĀ IELA 2, JELGAVA	
DATUMS	PASŪTĪTĀJS	LATVIJAS LAUKSAIMNIECĪBAS UNIVERSITĀTE	
BŪVPROJ.VAD.	L.MARKOVA	IEEJAS DURVIS D01, D05, D06. MEZGLI.	STADIJA BP
BPDV	L.MARKOVA		MARKA AR
			MĒROGS 1:2
IZSTRĀDĀJA	S.ERTE		ARHĪVA NR.
			PAS.NR. 5.1–13/8 LAPA(S) 6–02 IZM.

RAKSTĪJUMA IZMANTOŠANA / KOPĒŠANA BEZ AUTORA ATĻAUJAS IR NELIKUMĪGA. ESOŠO KONSTRUKCIJU IZMĒRUS PIRMS DARBU SĀKŠANAS PĀRBAUDĪT / PRECIZĒT UZ VIETAS
www.AIG.lv