


LOGS L2239
MĒROGS 1:2

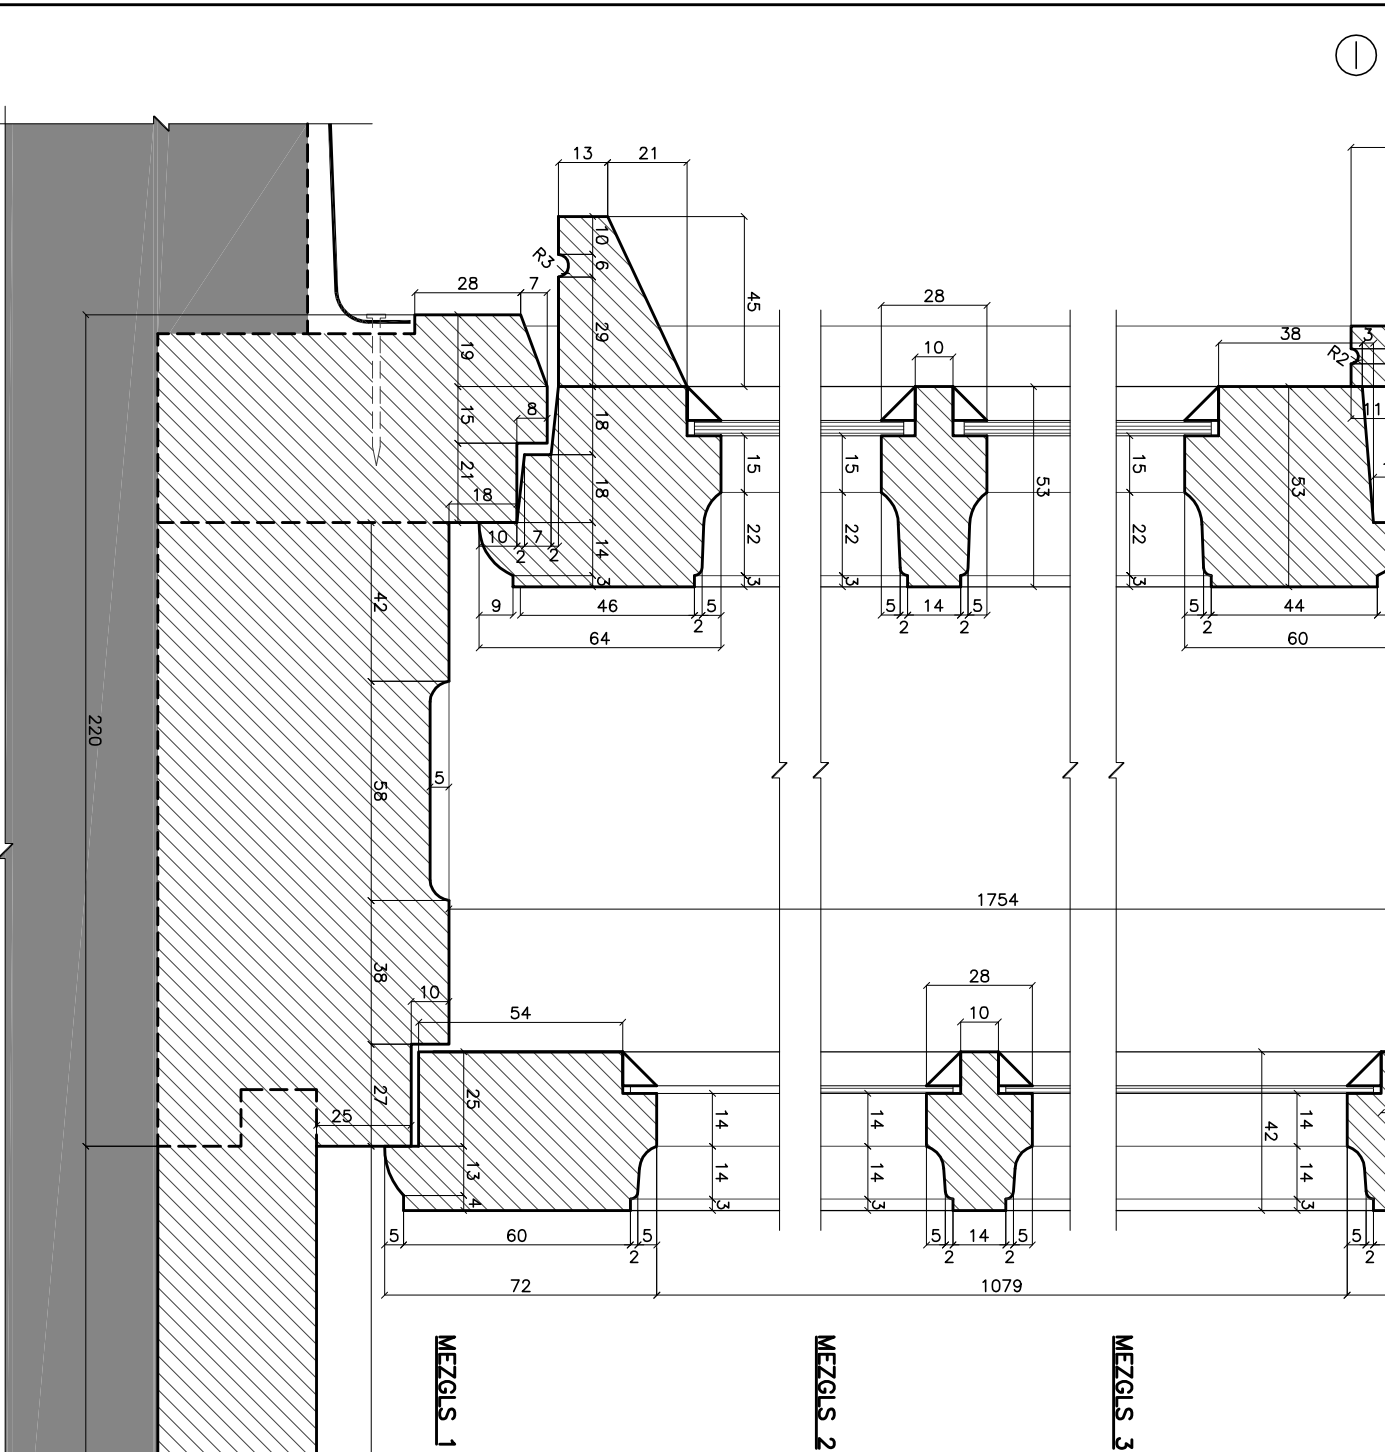

PIEZĪMES:
[1] LOGS UZMĒRĪTS, NEIEMŅEMOT DEFORMĀCIJAS. LOGS UZMĒRĪTS 2015. GADA APRĪLĪ, MARTĀ.
[2] SKAT. KOPĀ AR LAPU UR 1-03 (IEKŠKĀRTS, ĀRSKĀRTS, GRIEZUMI).
[3] LOGA IZVIETOJUMU FASĀDE SKAT. LAPĀ AR2-06 (ZIEMEĻU FASĀDE).

20.04.2015

DATUMS OBLĒKTS UELĀ IEĻA 2, JELGAVA

PASŪTĪTĀJS LATVIJAS LAUKSAIMNIECĪBAS UNIVERSITĀTE

BŪVPROJEKTOV. LĀRKOVA

BPV LĀRKOVA

LOGA TIPISS CC (L2239)

MEZGLI

IZSTRĀDĀJA K.ROZENŠTRAUHS

PAS. NR. 5.1-13/BLAPS

PAS. NR. 1-04 IZM.

