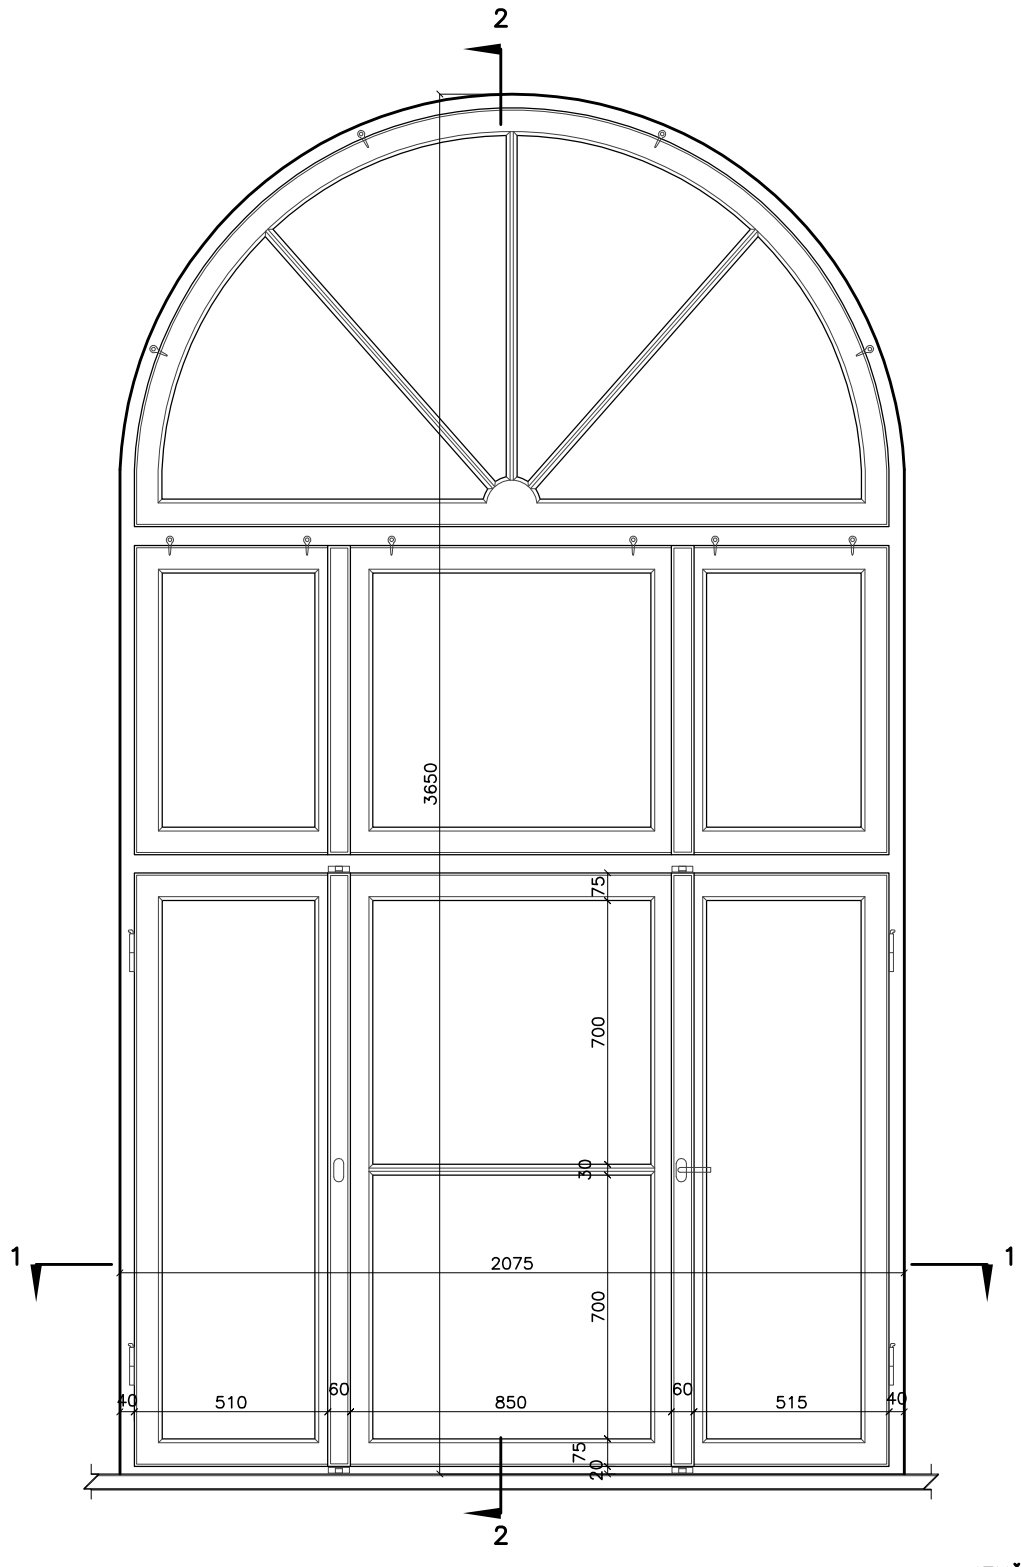

IEKŠSKATS

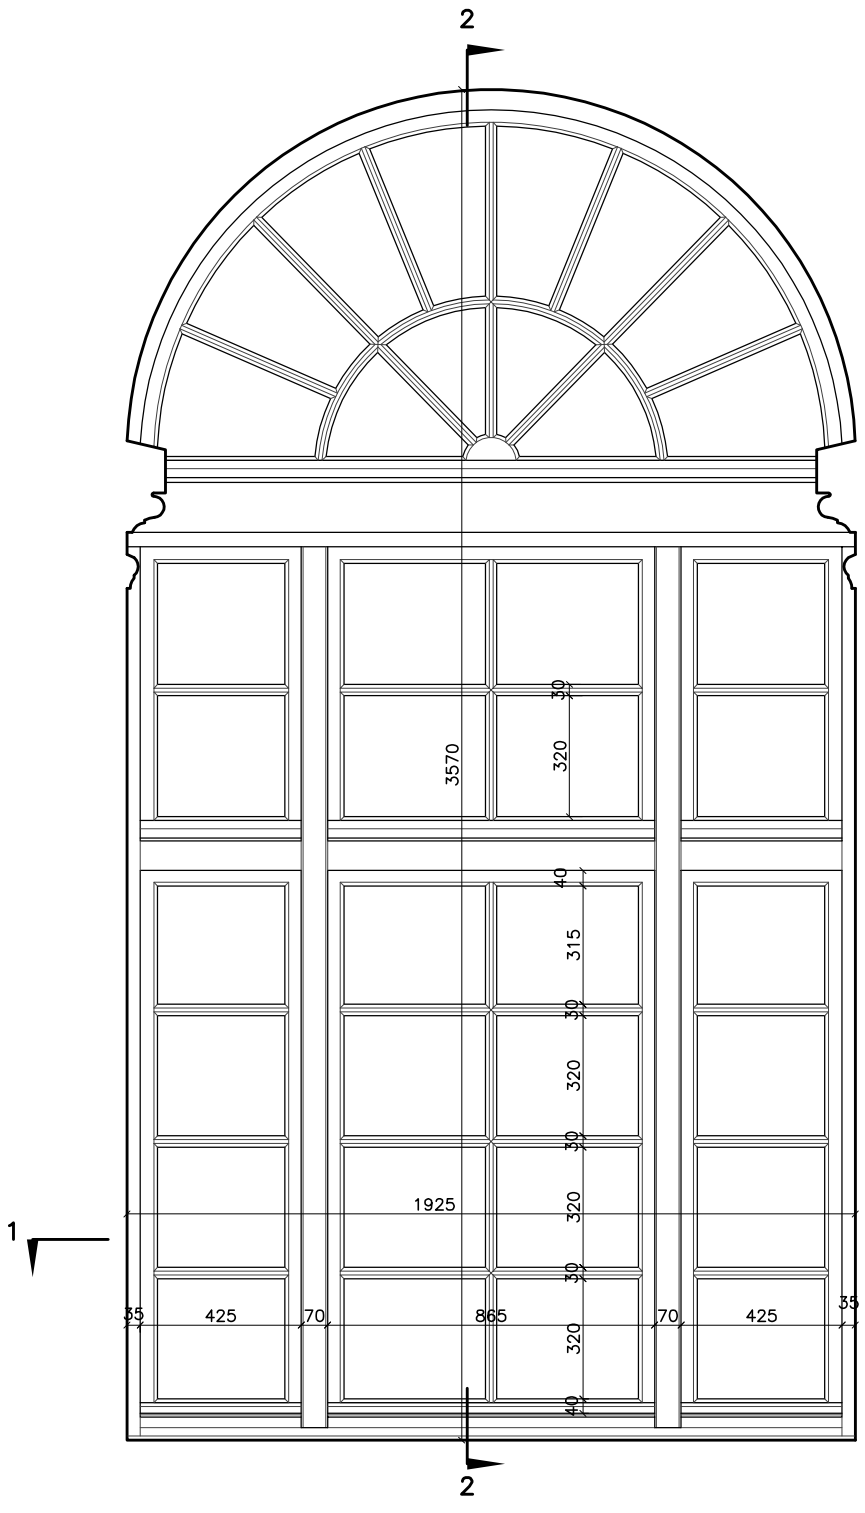

ĀRSKATS

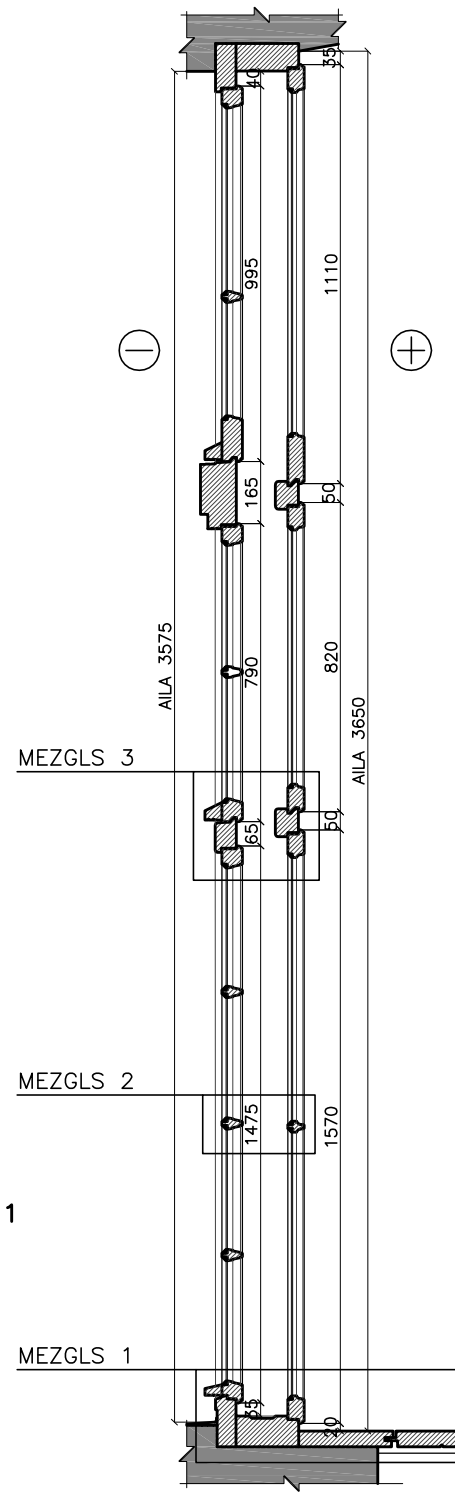

GRIEZUMS 2–2

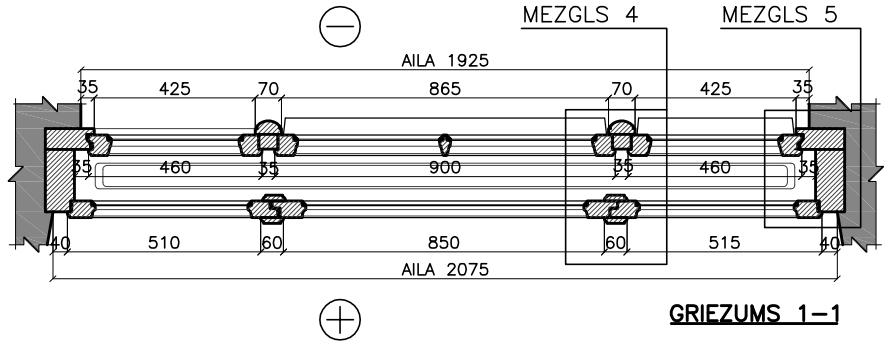

GRIEZUMS 1–1

LOGS L3021

MĒROGS 1:20 25 0 50 100cm

PIEZĪMES:

[1] LOGS UZMĒRĪTS, NEIEVĒROJOT DEFORMĀCIJAS. LOGS UZMĒRĪTS 2015. GADA APRĪLĪ, MARTĀ.
[2] SKAT. KOPĀ AR LAPU UR1–15 (MEZGLI).
[3] LOGA IZVIETOJUMU FASĀDĒ SKAT. LAPĀ AR2–10 (AUSTRUMU FASĀDE – IEKŠPAGALMS).

23.04.2015	OBJEKTS	LIELĀ IELA 2, JELGAVA	
DATUMS	PASŪTĪTĀJS	LATVIJAS LAUKSAIMNIECĪBAS UNIVERSITĀTE	
BŪVPROJ.VAD.	L.MARKOVA	LOGA TIPS II (L3021). IEKŠSKATS, ĀRSKATS, GRIEZUMI.	STADIJA BP
BPDV	L.MARKOVA		MARKA UR
			MĒROGS 1:20
IZSTRĀDĀJA	S.ERTE		PAS.NR. 5.1–13/8 LAPA(S) 1–14 IZM.

ARHĪVA NR.

RASĒJUMA IZMANTOŠANA / KOPĒŠANA BEZ AUTORA ATĻAUJAS IR NELIKUMĪGA. ESOŠO KONSTRUKCIJU IZMĒRUS PIRMS DARBU SĀKŠANAS PĀRBAUDĪT / PRECIZĒT UZ VIETAS