


IEKŠSKATS


ĀRSKATS

LOGS L1171

MĒROGS 1:10

 

GRIEZUMS 2-2

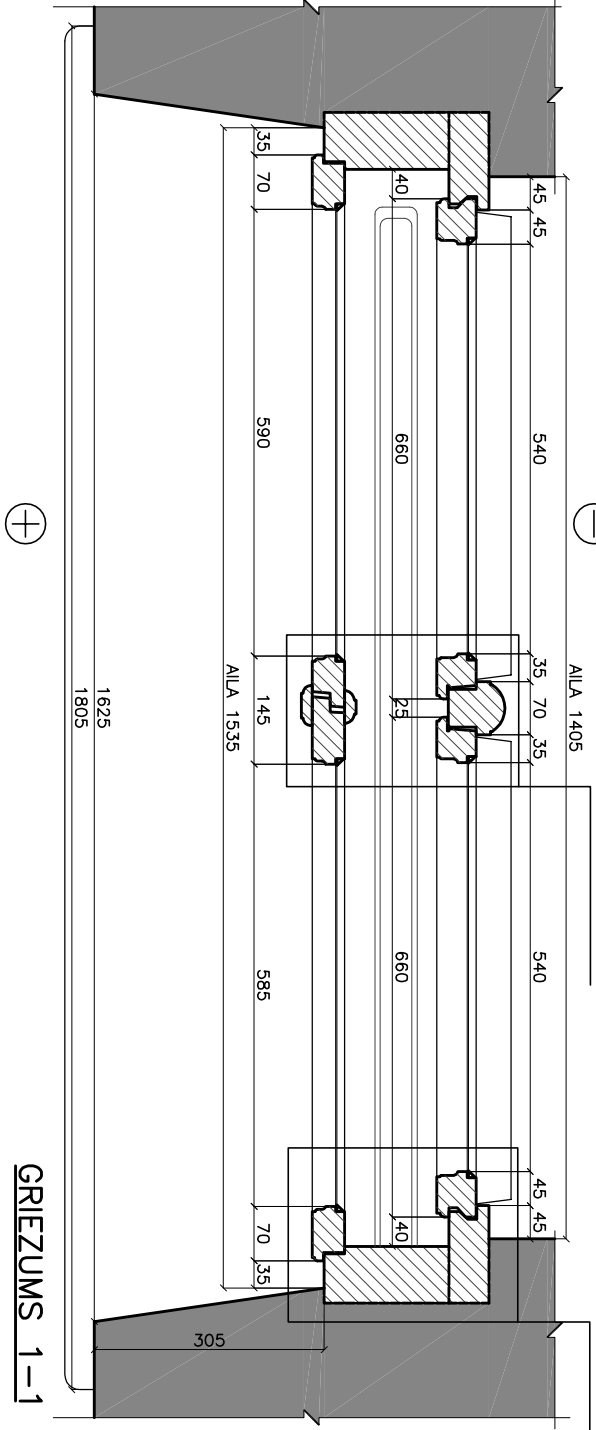

GRIEZUMS 1-1

PIEZĪMES:

- [1] LOGS UZMĒRĪTS, NEIEVĒROJOT DEFORMĀCIJAS. LOGS UZMĒRĪTS 2015. GADA APRĪLĪ, MARTĀ.
- [2] SKAT. KOPĀ AR LAPU UR1-19 (MEZGLI).
- [3] LOGA IZVIETOJUMU FASĀDĒ SKAT. LAPĀ AR2-07 (RIETUMU FASĀDĒ).

23.04.2015

OBJEKTS LIELĀ IELĀ 2, JELGAVA

DATUMS

PASŪTĪTĀJS LATVIJAS LAUKSAIMNIECĪBAS UNIVERSITĀTE

BŪVPROJ.VAD.

L.MARKOVA

BPV

L.MARKOVA

LOGA TIPIJS OO (L1171).

IEKŠSKATS, ĀRSKATS, GRIEZUMI.

IZSTRĀDĀJA

S.ERTE

STADIJA

BP

MARKA

UR

MĒROGS

1:10

PAS.NR. 5.1-13/8(LAPAS) 1-18

IZM.

