




ĪEKŠSKATS

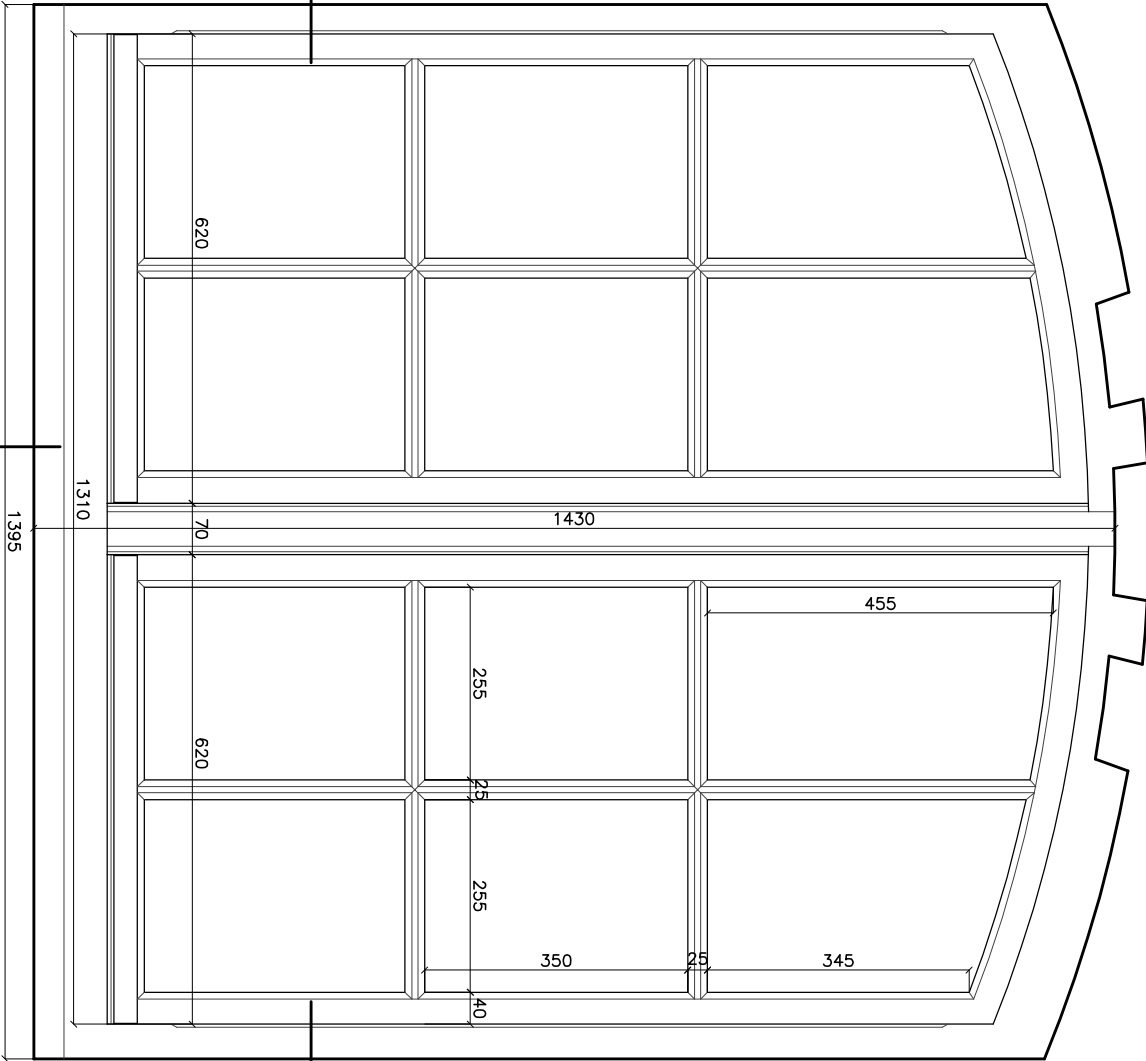

ĀRSKATS

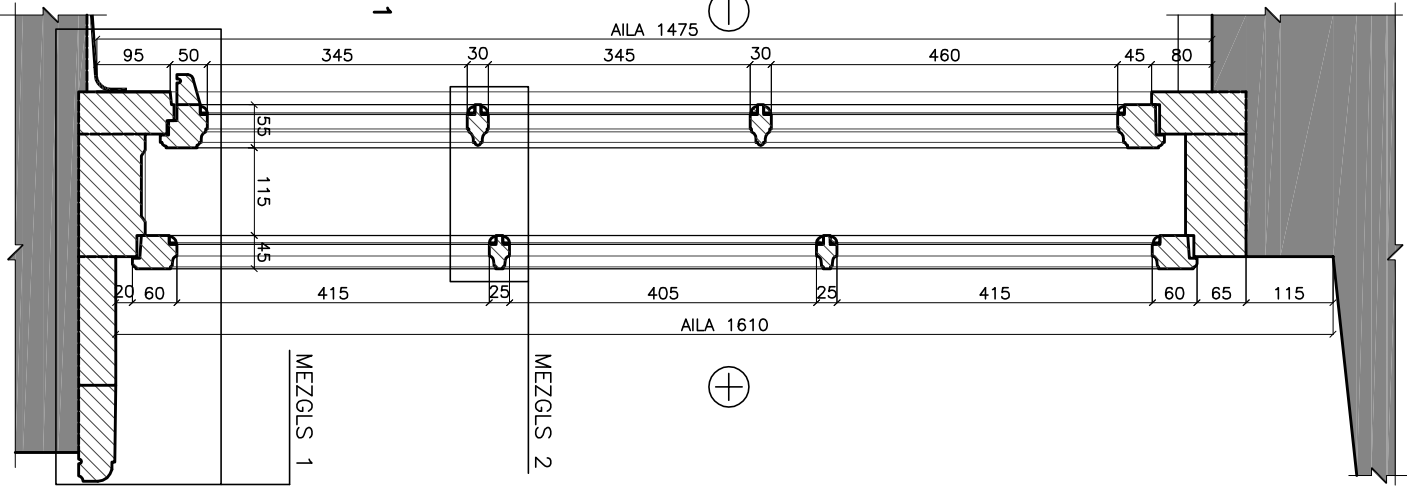

GRIEZUMS 2-2

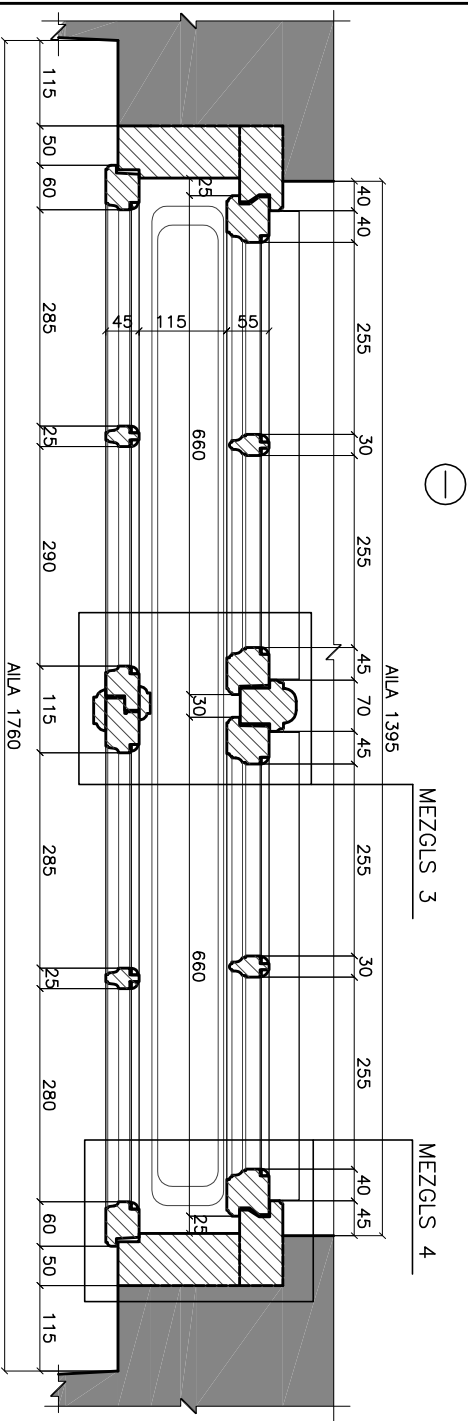

GRIEZUMS 1-1

PIEZĪMES:

- [1] LOGS UZMĒRĪTS, NEIEVĒROJOT DEFORMĀCIJAS. LOGS UZMĒRĪTS 2015. GADA APRĪLĪ, MARTĀ.  
[2] SKAT. KOPĀ AR LAPU UR1-21 (MEZGLI).  
[3] LOGA IZVIETOJUMU FASĀDĒ SKAT. LAPĀ AR2-02 (DIENVIDU FASĀDĒ).

23.04.2015

OBJEKTS LIELĀ IELA 2, JELGAVA

DATUMS

PASŪTĪTĀJS LATVIJAS LAUKSAIMNIECĪBAS UNIVERSITĀTE

BŪVPROJ.VAD.

L.MARKOVA

BPDV

L.MARKOVA

LOGA TIPS PP (L1121).

ĪEKŠSKATS, ĀRSKATS, GRIEZUMI.

IZSTRĀDĀJA

S.ERTE

STADIJA

BP

MARKA

UR

MĒROGS

1:10

PAS.NR.

5.1-13/8LAPAS

1-20

IZM.

