


MEZGLIS 2

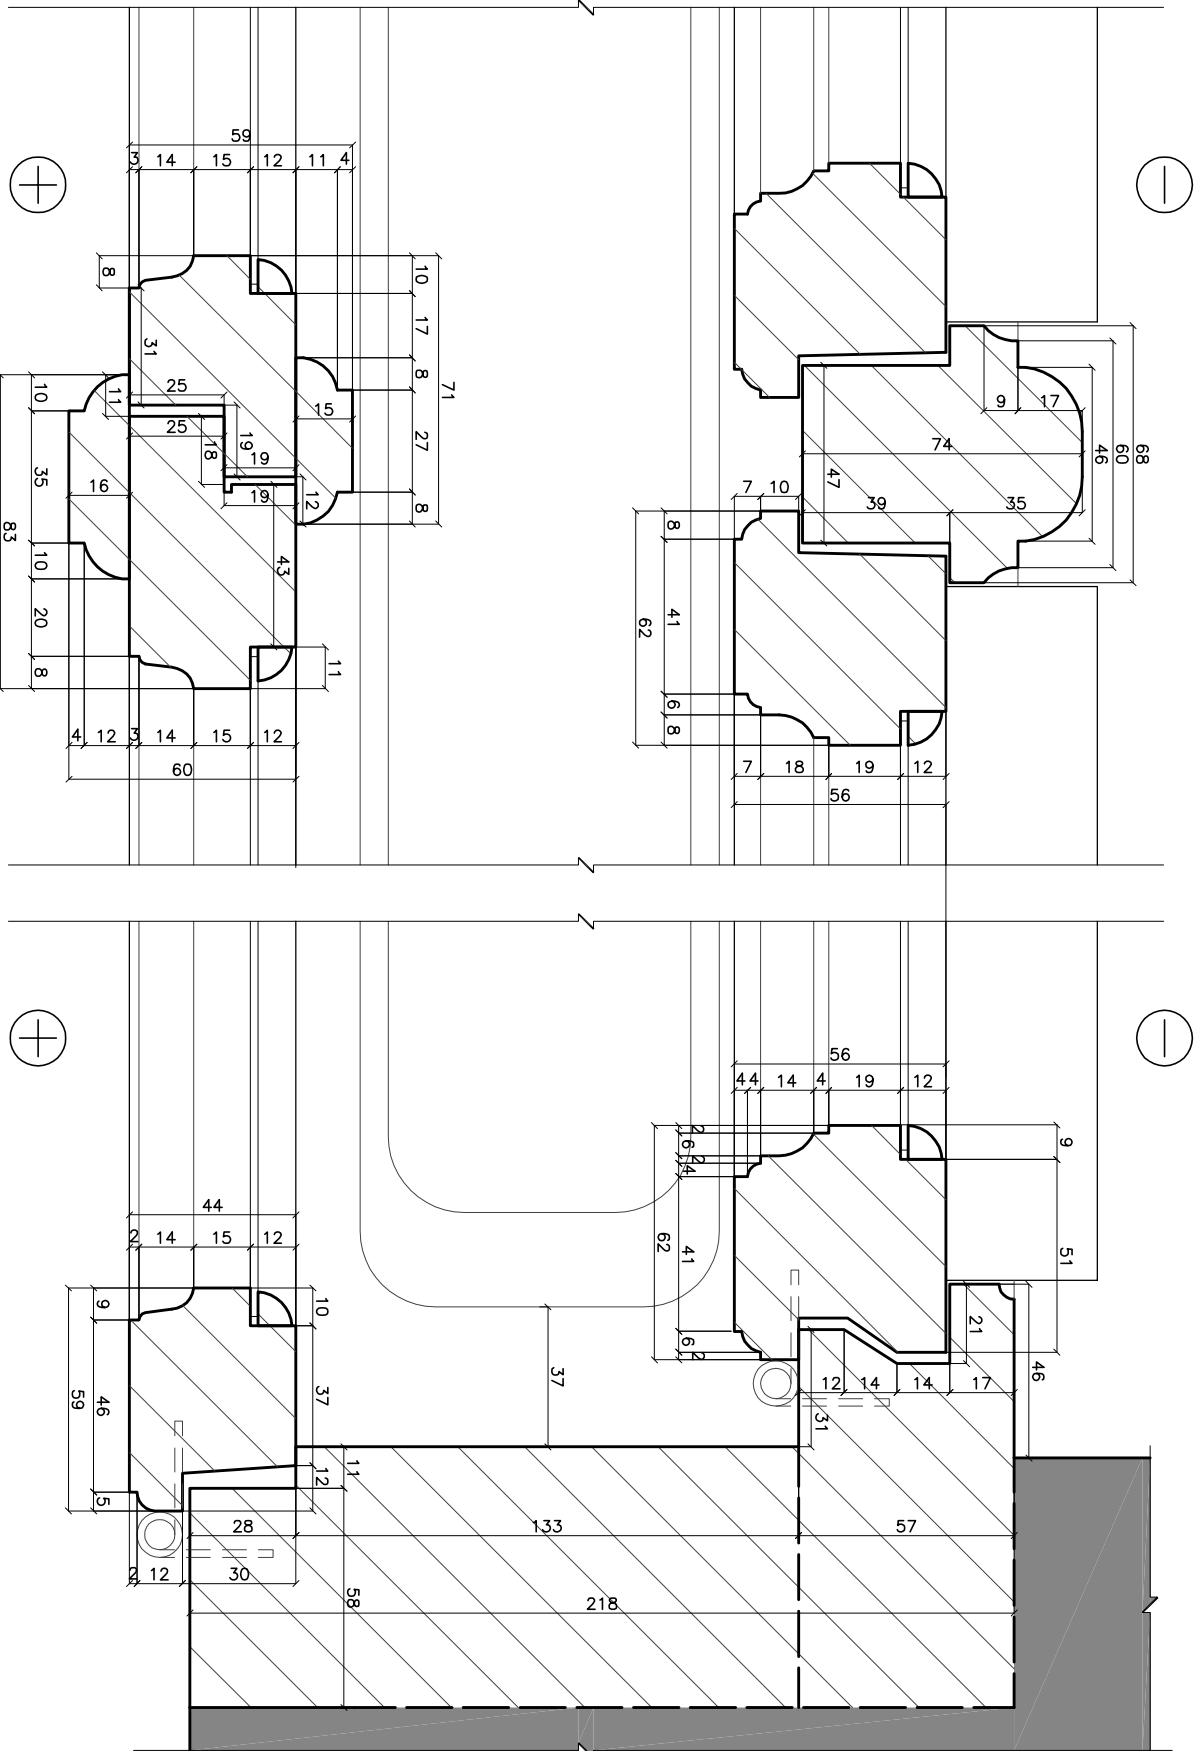


MEZGLIS 3

MEZGLIS 4

LOGA L1121 MEZGLI

MĒROGS 1:2

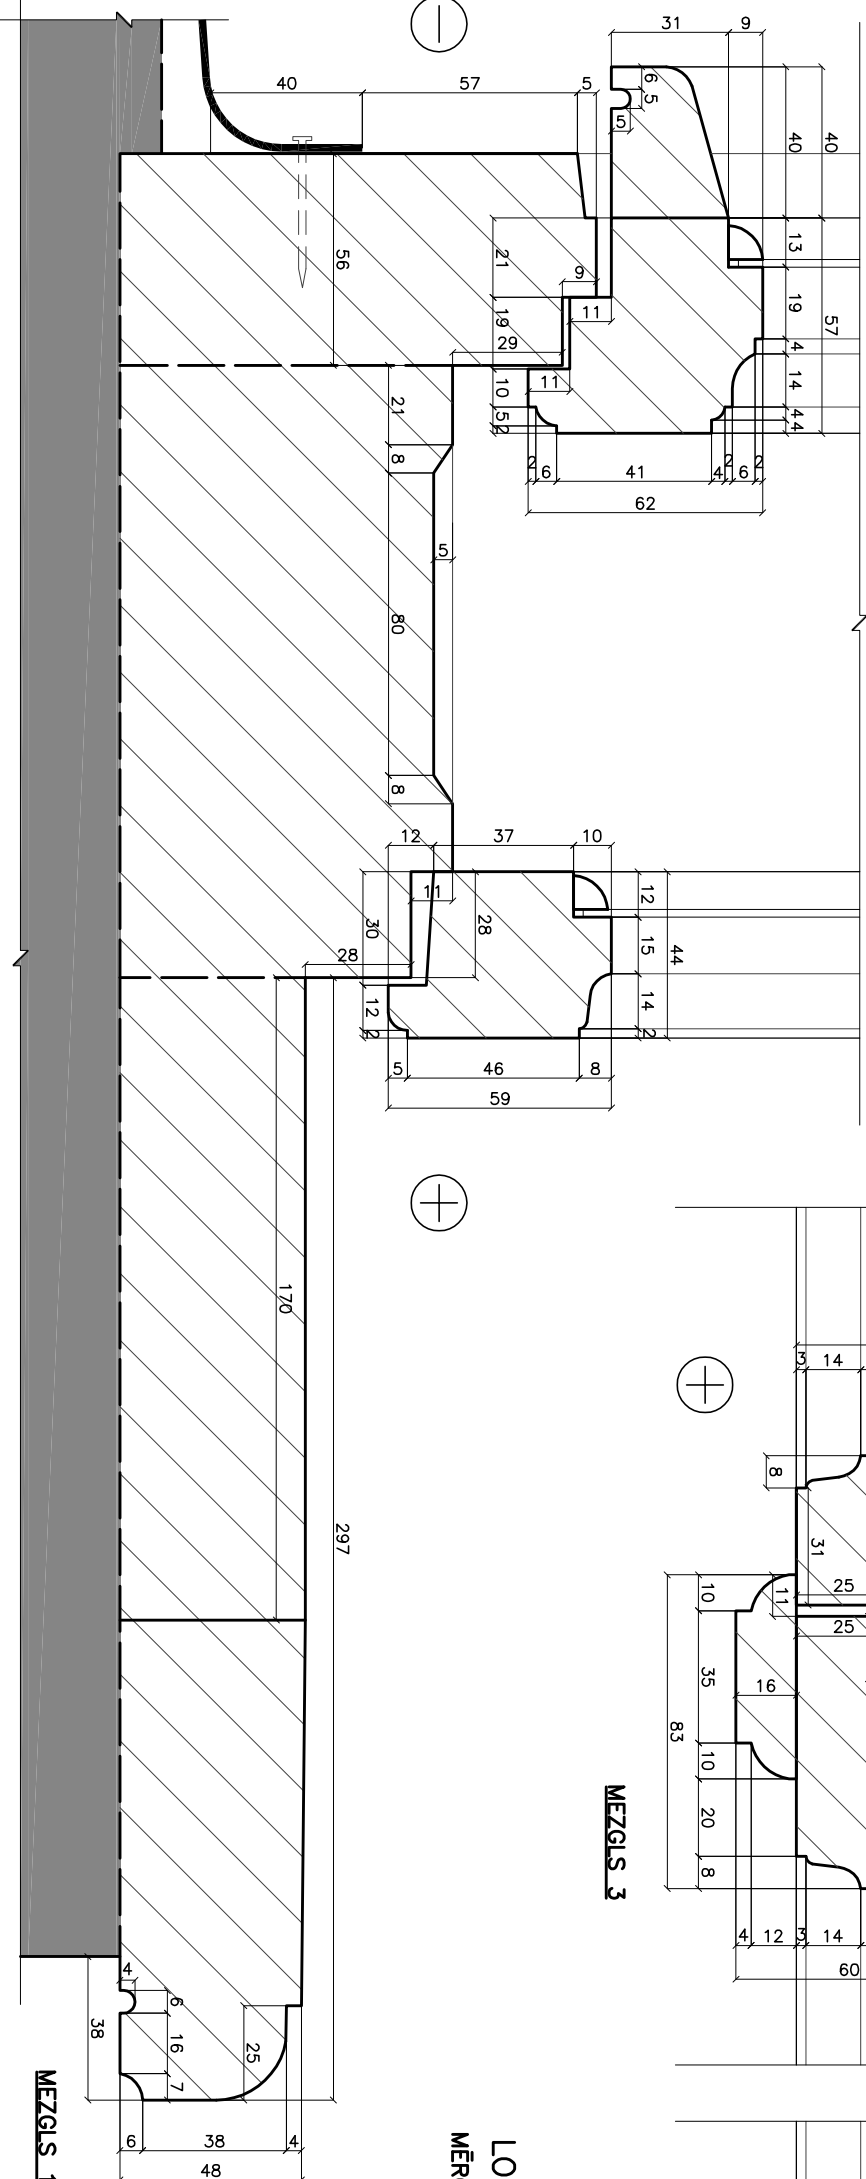

MEZGLIS 1

PIEZĪMES:

- [1] LOGS UZMĒRĪTS, NEIEVĒROJOT DEFORMĀCIJAS. LOGS UZMĒRĪTS 2015. GADA APRĪLĪ, MARTĀ.
- [2] SKAT. KOPĀ AR LAPU UR1-20 (IEKŠSKATS, ĀRSKATS, GRIEZUMI).
- [3] LOGA IZVIETOJUMU FASĀDĒ SKAT. LAPĀ AR2-02 (DIENVIDU FASĀDĒ).

23.04.2015

DATUMS

OBJEKTS LIELĀ IELĀ 2, JELGAVA

PASŪTĪTĀJS LATVIJAS LAUKSAIMNIECĪBAS UNIVERSITĀTE

BŪVPROJ.VAD.

L.MARKOVA

BPVJ

L.MARKOVA

LOGA TIPIPS PP (L1121).

MEZGLI.

IZSTRADĀJA

S.ERTE

BP

UR

MĒROGS

1:2

PAS.NR. 5.1-13/8(LAPAS) 1-21 IZM.

