

2.STĀVS

564	Lielbāne	4 - Nedrīvējamā iekārta	3	6.23	396
565	Galēnē	4 - Nedrīvējamā iekārta	3	4.75	4.6
566	Kabīnē	4 - Nedrīvējamā iekārta	3	4.75	12.2
567	Kabīnē	4 - Nedrīvējamā iekārta	3	4.75	6.9
568	Galēnē	4 - Nedrīvējamā iekārta	3	4.75	10.5
569	Kāpņu telpa	4 - Nedrīvējamā iekārta	3	4.75	35.5
570	Kabīnē	4 - Nedrīvējamā iekārta	3	4.75	57.6
571	Kabīnē	4 - Nedrīvējamā iekārta	3	4.75	34.3
572	Kabīnē	4 - Nedrīvējamā iekārta	3	4.75	56.6
573	Galēnē	4 - Nedrīvējamā iekārta	3	4.75	44.3
574	Kabīnē	4 - Nedrīvējamā iekārta	3	4.75	33.0
575	Tuāletē	4 - Nedrīvējamā iekārta	3	4.75	12.0
576	Projekcija	4 - Nedrīvējamā iekārta	3	4.75	5.6
577	Pielikums	4 - Nedrīvējamā iekārta	3	4.75	1.2
578	Tuāletē	4 - Nedrīvējamā iekārta	3	4.75	11.8
579	Projekcija	4 - Nedrīvējamā iekārta	3	4.75	5.7
580	Nāktava	4 - Nedrīvējamā iekārta	3	4.75	14.6
581	Laboratorija	4 - Nedrīvējamā iekārta	3	4.75	26.7
582	Galēnē	4 - Nedrīvējamā iekārta	3	4.75	41.5
583	Laboratorija	4 - Nedrīvējamā iekārta	3	4.75	31.5
584	Laboratorija	4 - Nedrīvējamā iekārta	3	4.75	41.7
585	Auditorija	4 - Nedrīvējamā iekārta	3	4.75	177.0
586	Kabīnē	4 - Nedrīvējamā iekārta	3	4.75	16.4
587	Kabīnē	4 - Nedrīvējamā iekārta	3	4.75	20.2
588	Kabīnē	4 - Nedrīvējamā iekārta	3	4.75	20.0
589	Kabīnē	4 - Nedrīvējamā iekārta	3	4.75	20.1
590	Laboratorija	4 - Nedrīvējamā iekārta	3	5.12	86.1


1.STĀVS

330	Bibliotēka	4 - Nedrīvējamā iekārta	2	5.14	66.0
339	Bibliotēka	4 - Nedrīvējamā iekārta	2	5.28	35.1
340	Kāpņu telpa	4 - Nedrīvējamā iekārta	2	4.80	35.9
341	Kabīnē	4 - Nedrīvējamā iekārta	2	4.85	31.7
342	Projekcija	4 - Nedrīvējamā iekārta	2	4.84	6.0
343	Tuāletē	4 - Nedrīvējamā iekārta	2	4.84	6.8
344	Arhīvs	4 - Nedrīvējamā iekārta	2	4.84	10.6
345	Arhīvs	4 - Nedrīvējamā iekārta	2	4.84	10.3
346	Nāktava	4 - Nedrīvējamā iekārta	2	4.97	12.9
347	Galēnē	4 - Nedrīvējamā iekārta	2	4.97	14.2
348	Nāktava	4 - Nedrīvējamā iekārta	2	4.97	9.3
349	Bibliotēka	4 - Nedrīvējamā iekārta	2	4.78	42.6
350	Nāktava	4 - Nedrīvējamā iekārta	2	4.78	5.6
351	Galēnē	4 - Nedrīvējamā iekārta	2	4.97	59.5
352	Laboratorija	4 - Nedrīvējamā iekārta	2	5.33	28.1
353	Laboratorija	4 - Nedrīvējamā iekārta	2	5.33	54.4
354	Laboratorija	4 - Nedrīvējamā iekārta	2	5.33	24.8
355	Laboratorija	4 - Nedrīvējamā iekārta	2	5.33	104.9
356	Kabīnē	4 - Nedrīvējamā iekārta	2	5.28	16.1
357	Kabīnē	4 - Nedrīvējamā iekārta	2	5.26	17.7
358	Kabīnē	4 - Nedrīvējamā iekārta	2	5.28	38.2
359	Arhīvs	4 - Nedrīvējamā iekārta	2	4.72	8.6
360	Kabīnē	4 - Nedrīvējamā iekārta	2	4.72	9.8


COKOLS

125	Kāpņu telpa	4 - Nedrīvējamā iekārta	1	3.30	106.4
127	Silummezģis	4 - Nedrīvējamā iekārta	1	3.40	29.6
128	Kāpņu telpa	4 - Nedrīvējamā iekārta	1	3.40	26.8
129	Datoru telpa	4 - Nedrīvējamā iekārta	1	3.10	31.8
130	Kāpņu telpa	4 - Nedrīvējamā iekārta	1	3.50	33.1
131	Garderobe	4 - Nedrīvējamā iekārta	1	3.38	28.6
132	Galēnē	4 - Nedrīvējamā iekārta	1	3.38	11.6
133	Galēnē	4 - Nedrīvējamā iekārta	1	3.38	5.8
134	Tuāletē	4 - Nedrīvējamā iekārta	1	2.50	2.4
135	Nāktava	4 - Nedrīvējamā iekārta	1	2.50	1.0
136	Projekcija	4 - Nedrīvējamā iekārta	1	2.50	7.9
137	Tuāletē	4 - Nedrīvējamā iekārta	1	2.50	2.9
138	Tuāletē	4 - Nedrīvējamā iekārta	1	2.50	2.8
139	Galēnē	4 - Nedrīvējamā iekārta	1	3.30	6.3
140	Galēnē	4 - Nedrīvējamā iekārta	1	2.50	5.0
141	Tuāletē	4 - Nedrīvējamā iekārta	1	2.40	1.2
142	Galēnē	4 - Nedrīvējamā iekārta	1	2.98	22.9
143	Galēnē	4 - Nedrīvējamā iekārta	1	2.98	9.0
144	Galēnē	4 - Nedrīvējamā iekārta	1	2.78	14.6
145	Kāpņu telpa	4 - Nedrīvējamā iekārta	1	3.10	77.9
147	Nāktava	4 - Nedrīvējamā iekārta	1	2.73	27.8
148	Nāktava	4 - Nedrīvējamā iekārta	1	2.73	57.4
149	Nāktava	4 - Nedrīvējamā iekārta	1	2.73	16.7
150	Nedrīvējamā telpa	4 - Nedrīvējamā iekārta	1	2.73	54.8


2.STĀVS

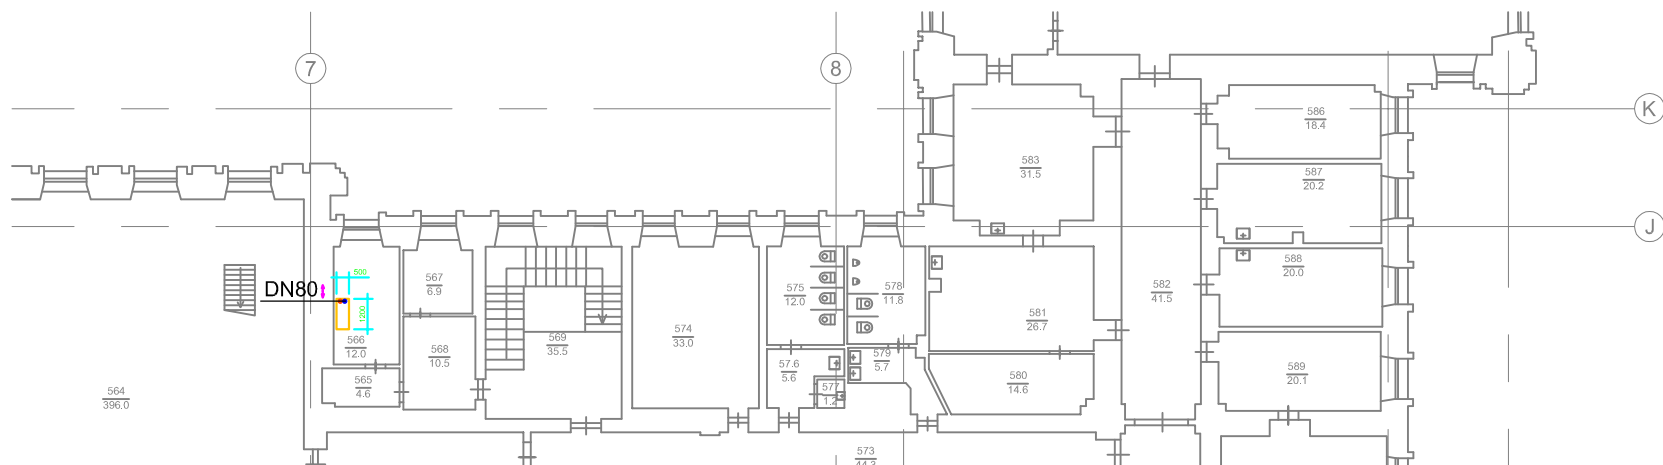


1.STĀVS

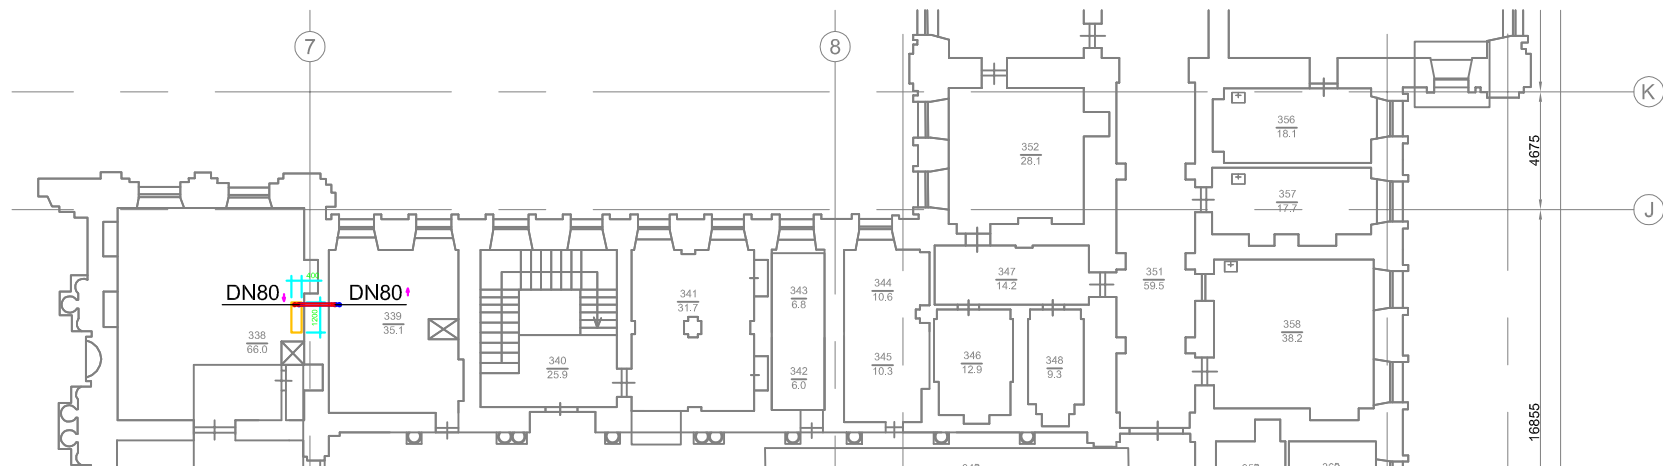

COKOLS

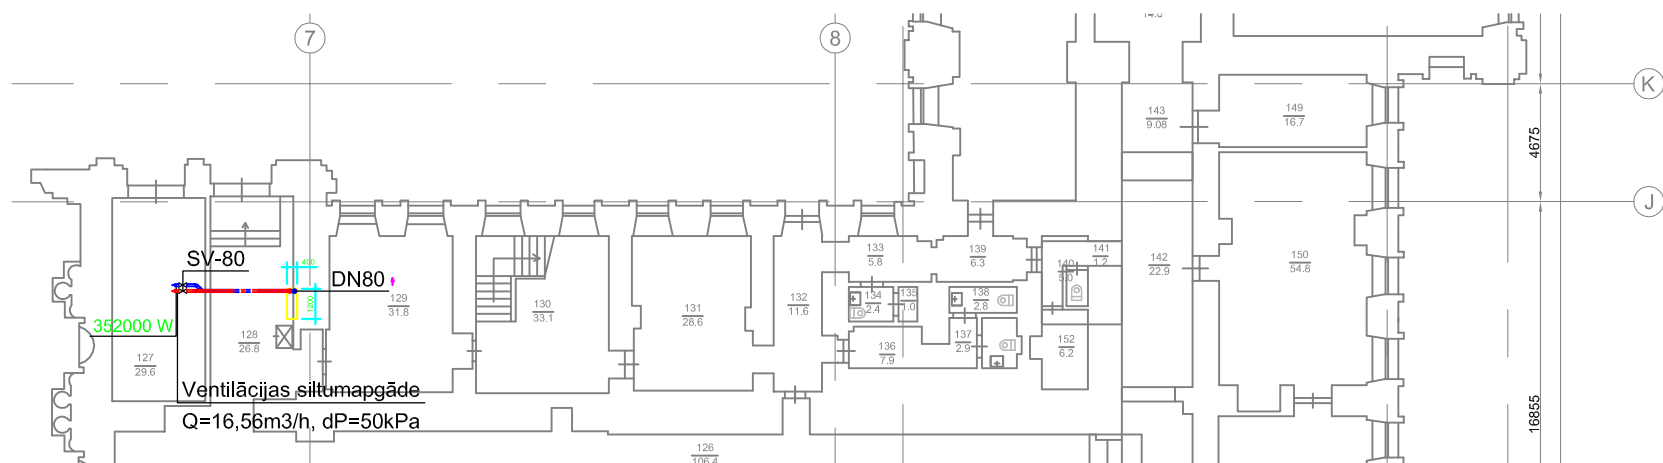

<div><b>Loma V</b></div> <div>Ermētnes iela 24-4, Rīga LV-1046 Reģ.Nr. LV 40103502004 Tālrunis: +371 67201880; 67201882 Fakss: +371 67201881 info@loma.lv</div>				PASŪTĀJIS: Latvijas Lauksaimniecības universitāte reģ. Nr. 90000041898 Lielā ielā 2, Jelgava, LV - 3001		ARHĪVA NR.: <b>LV-48-2</b>	
				PASŪTĪJUMS: <b>LV-48</b>		MARKA: <b>AVK</b>	
Amats		Uzvārds		Paraksts		Datums	
OBJEKTS: Jelgavas pils vādināšanas sistēmas atjaunošanas un pārtūvēšanas būvprojekta izstrāde Lielajā ielā 2, Jelgavā, LV - 3001				STADIJA		LAPA	
				<b>BP</b>		<b>AVK-12</b>	
Dālas vadītājs <b>J. Mežsarga</b>				MĒROGOS: 1:300		DATUMS: 14.12.2015	
Izstrādāja <b>J. Mežsarga</b>				LAPAS NOSAUKUMS: Stāvu plāni. Situāppgāde			