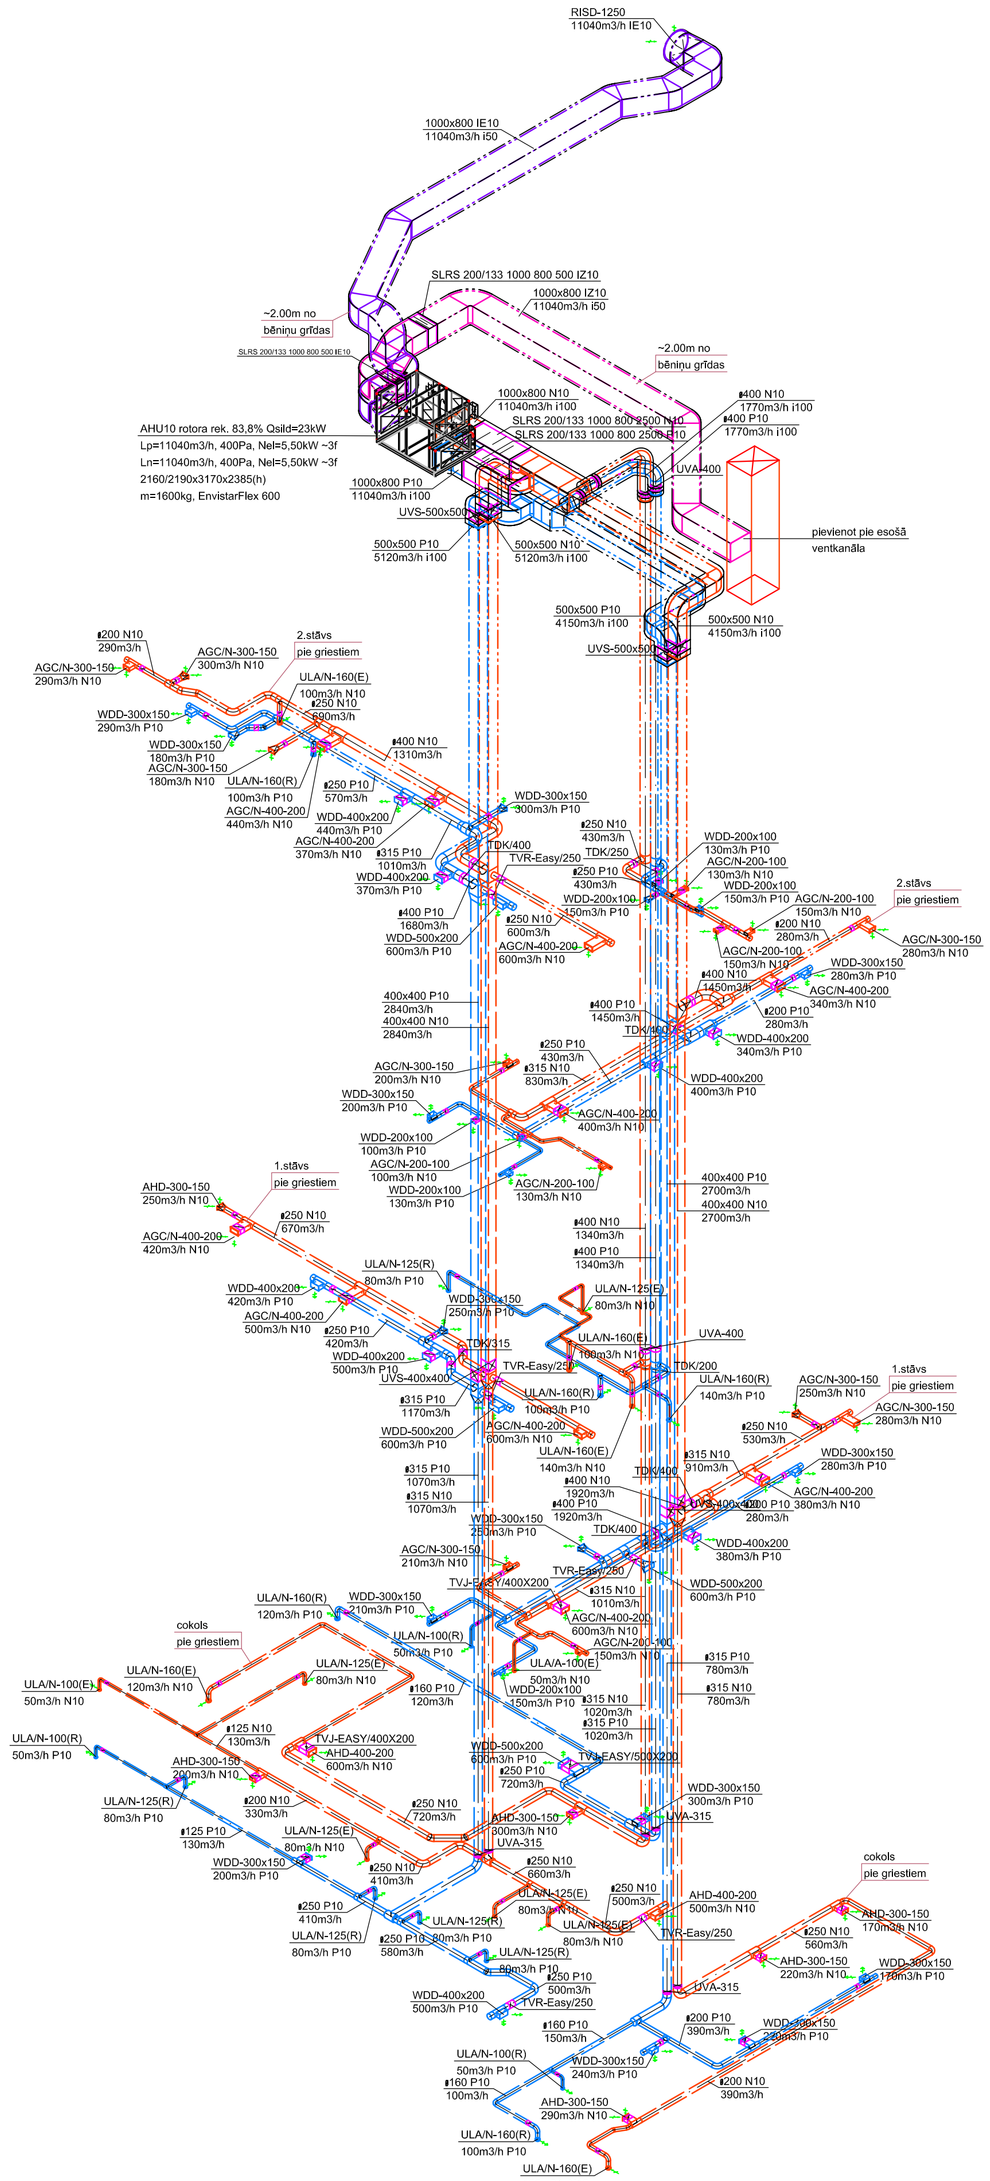

Piezīmes:
1) Svaiga gaisa ieņemšanas un izmēšanas vadi tiek izolēti ar ugunsdrošo *Ultimate UPWM 4.0 Alu1* EI30 izolāciju i=50mm ar folijas segkārtu.
2) Visi pieplūdes un nosūces gaisa vadi neapkurināmos bēniņos tiek izolēti ar ugunsdrošo *Ultimate UPWM 4.0 Alu1* EI60 izolāciju i=100mm ar folijas segkārtu.
3) Gaisa pieplūdi pievienot pie dekoratīviem apaļiem logiem jumta konstrukcijā, gaisa izmēšana tiek pievienota pie esošiem skursteņiem.

Līnija V Ernestīnes iela 24-4, Rīga LV-1046 Reģ.Nr. LV 40103502004 Tālr.: +371 67201880; 67201882 Fakss: +371 67201881 info@bpv.lv				PASŪTĪTĀJS: Latvijas Lauksaimniecības universitāte reģ. Nr. 90000041896 Lielā iela 2, Jelgava, LV - 3001	ARHĪVA NR.: LV-48-2	
					PASŪTĪJUMS: LV-48	MARKA: AVK
Amats	Uzvārds	Paraksts	Datums	OBJEKTS: Jelgavas pils vēdināšanas sistēmas atjaunošanas un pārbūves būvprojekta izstrāde Lielajā ielā 2, Jelgavā, LV - 3001	STADIJA: BP	LAPA: AVK-23 / LAPAS:
Daļas vadītājs	J. Mežsarga		14.12.2015.	LAPAS NOSAUKUMS: PN10 sistēmas izometriskā shēma	MĒROGS: 1:200	
Izstrādāja	J. Mežsarga		14.12.2015.		DATUMS: 14.12.2015.	