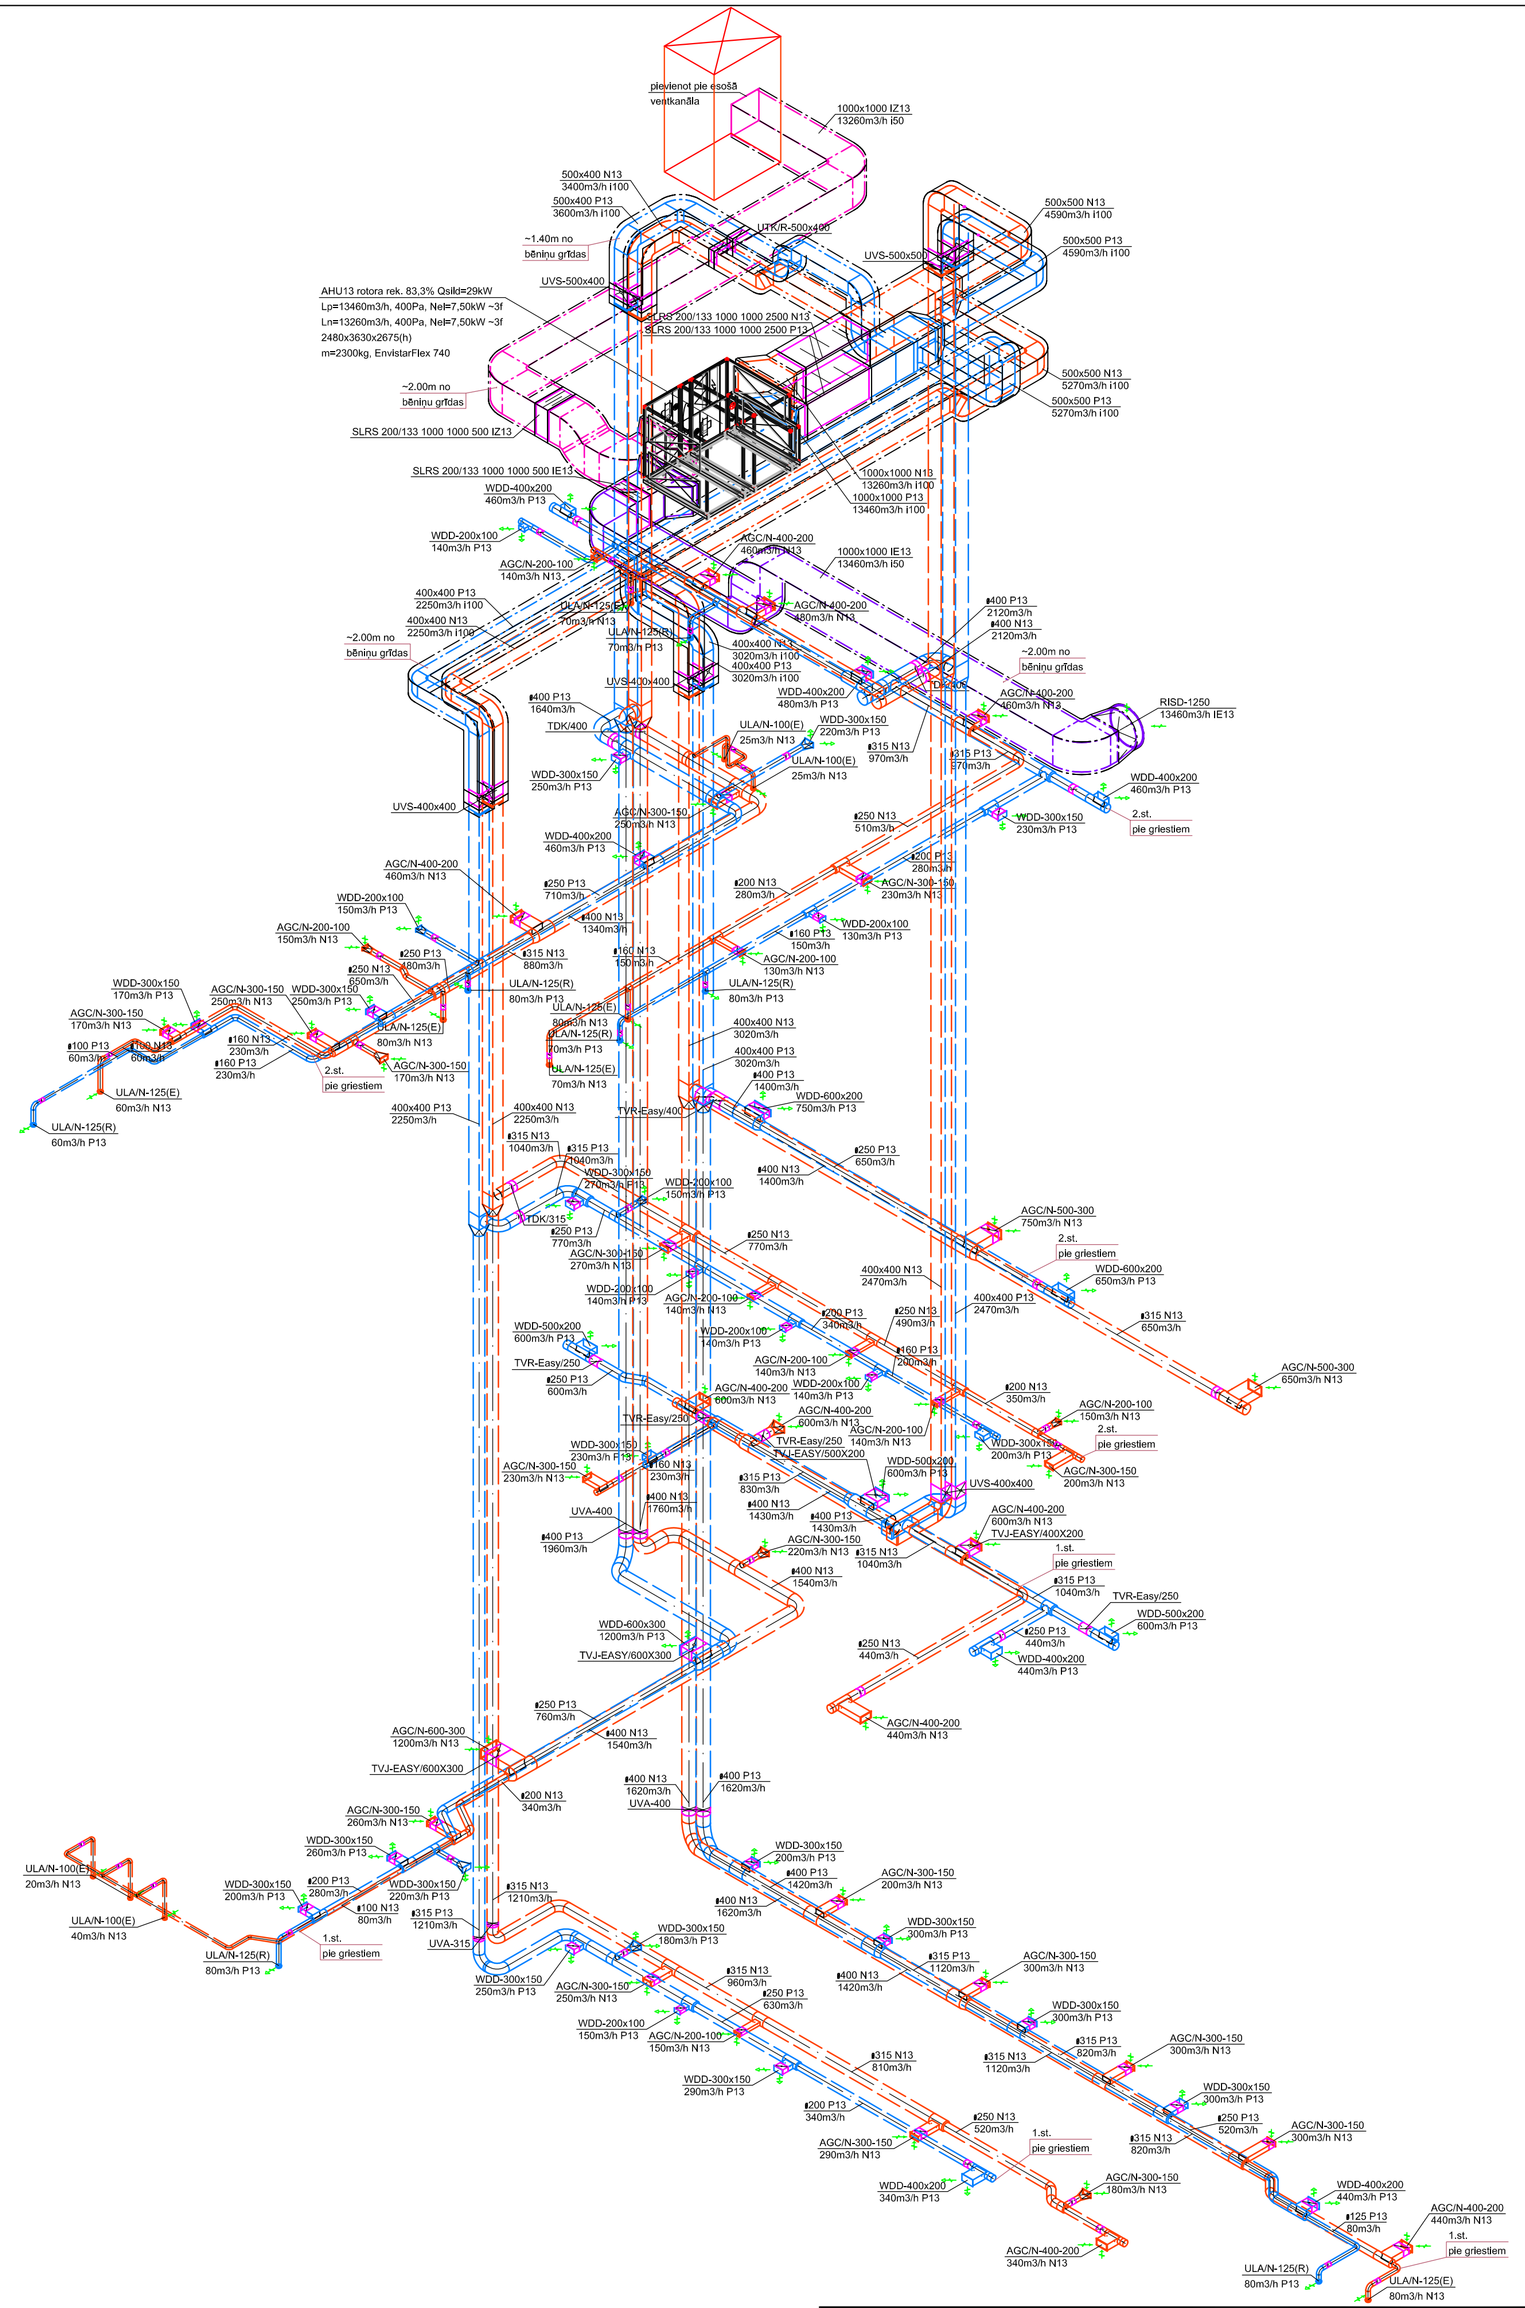

Piezīmes:
1) Svaiga gaisa ieņemšanas un izmēšanas vadi tiek izolēti ar ugunsdrošo *Ultimate UPWM 4.0 Alu1* EI30 izolāciju i=50mm ar folijas segkārtu.
2) Visi pieplūdes un nosūces gaisa vadi neapkurināmos bēniņos tiek izolēti ar ugunsdrošo *Ultimate UPWM 4.0 Alu1* EI60 izolāciju i=100mm ar folijas segkārtu.
3) Gaisa pieplūdi pievienot pie dekoratīviem apaļiem logiem jumta konstrukcijā, gaisa izmēšana tiek pievienota pie esošiem skursteņiem.

Līnis V
Ernestīnes iela 24-4, Rīga LV-1046
Reģ.Nr. LV 40103502004
Tālr.: +371 67201880; 67201882
Fakss: +371 67201881
info@bpv.lv

Amats	Uzvārds	Paraksts	Datums
Daļas vad.	J. Mežsarga		14.12.2015
Izstrādāja	J. Mežsarga		14.12.2015

PASŪTĪTĀJS:
Latvijas Lauksaimniecības universitāte
reģ. Nr. 90000041898
Lielā iela 2, Jelgava, LV - 3001

OBJEKTS:
Jelgavas pils vēdināšanas sistēmas atjaunošanas un pārbūves būvprojekta izstrāde Lielajā ielā 2, Jelgavā, LV - 3001

LAPAS NOSAUKUMS:
PN13 sistēmas izometriskā shēma

ARHĪVA NR.: LV-48-2

PASŪTĪJUMS:	MARKA:
LV-48	AVK

STADIJA	LAPA	LAPAS
BP	AVK-26	

MĒROGS: 1:150

DATUMS: 14.12.2015.