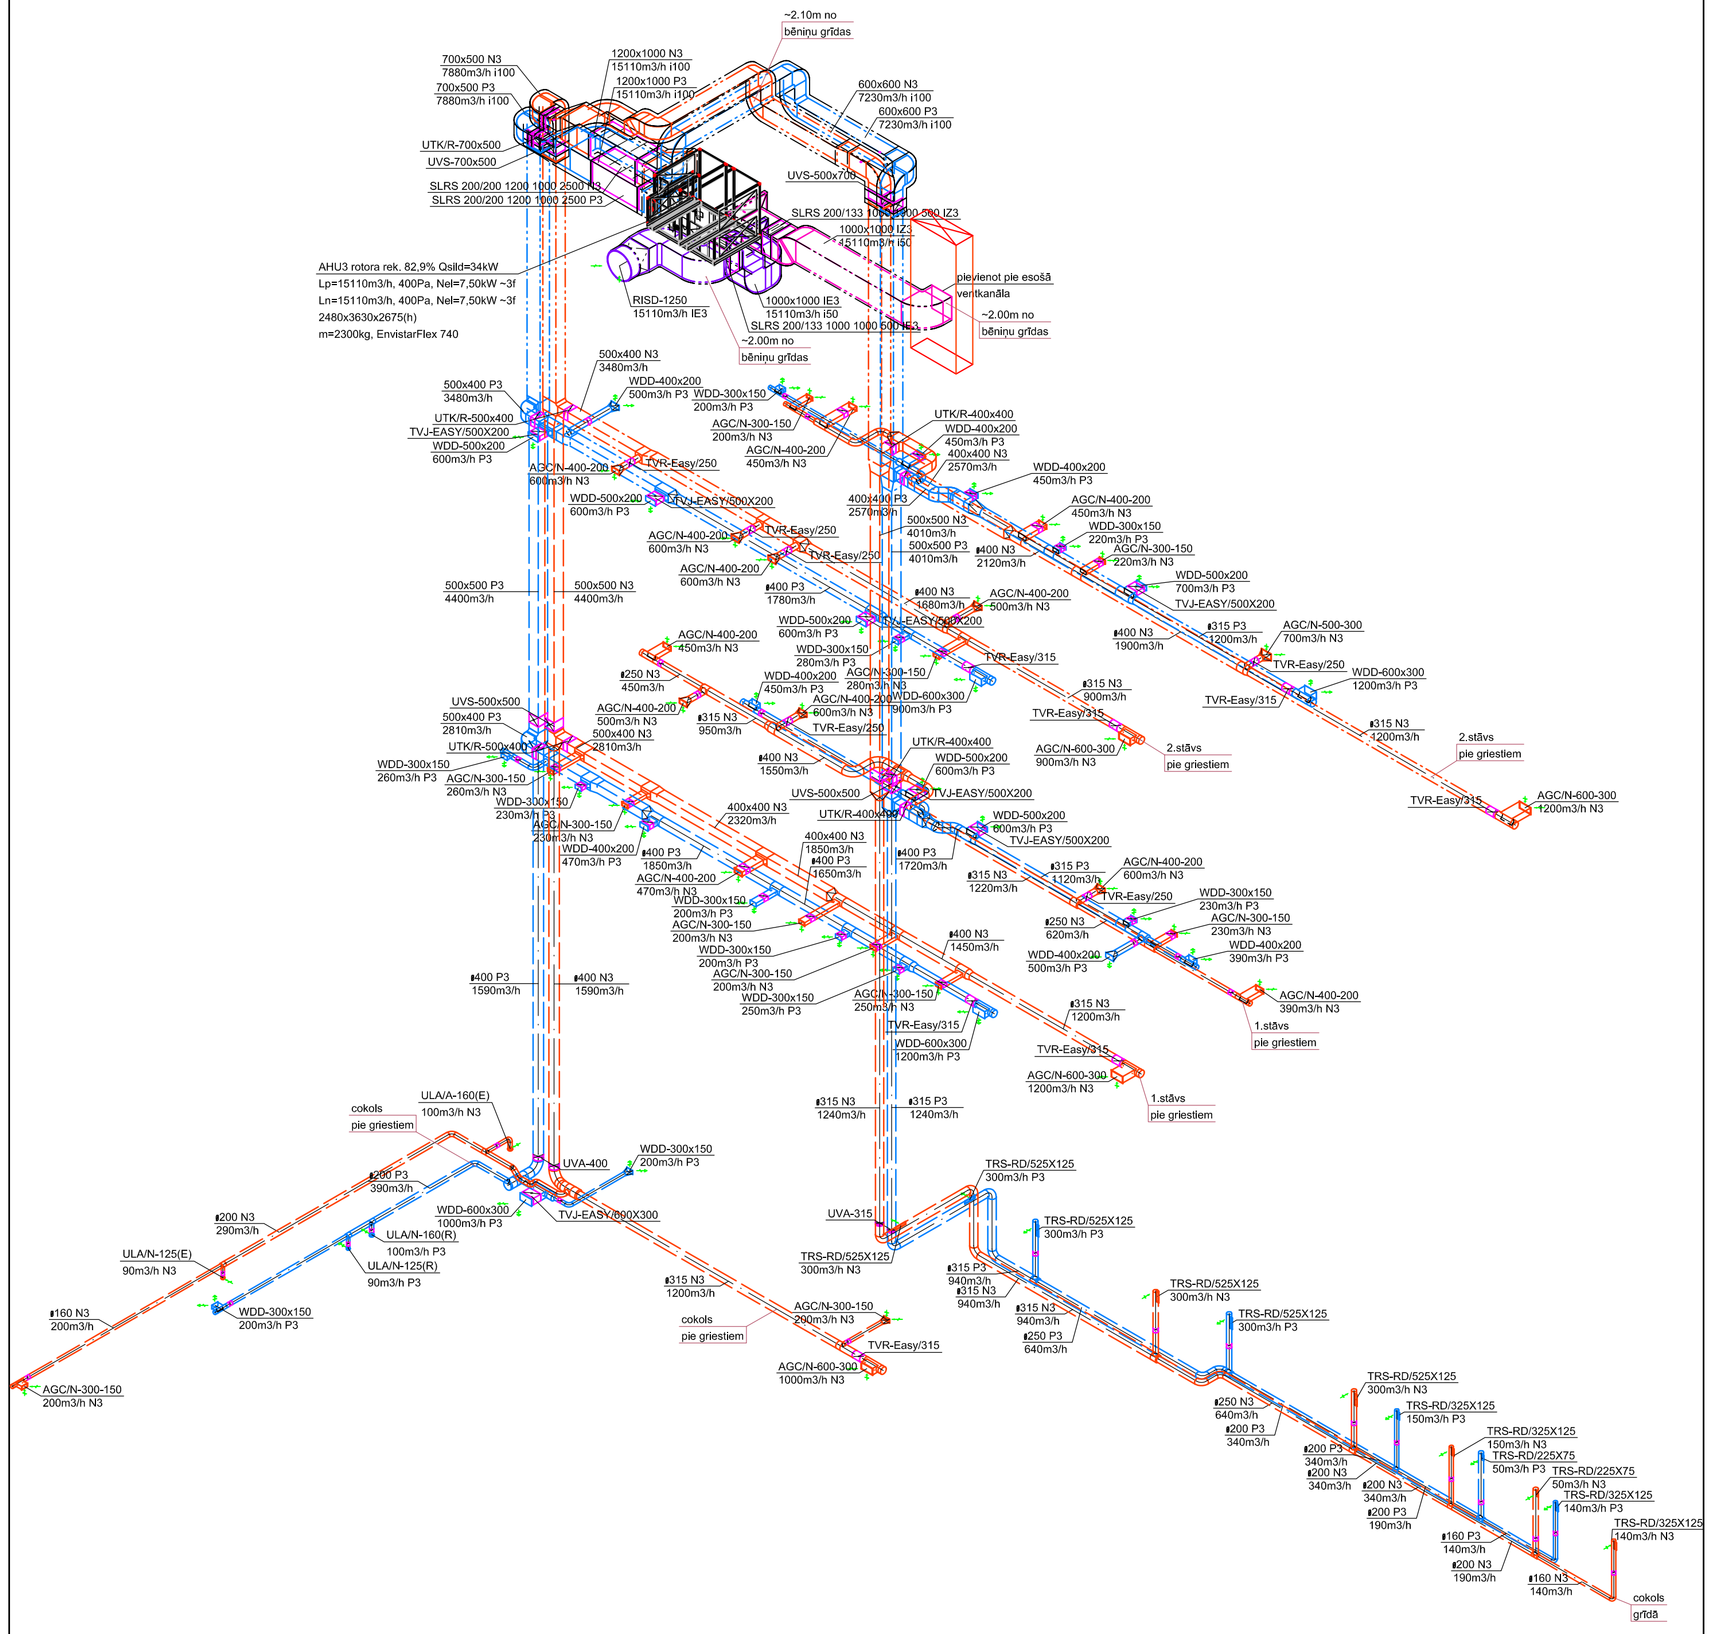

Piezīmes:
1) Svaiga gaisa ieņemšanas un izmēšanas vadi tiek izolēti ar ugunsdrošo *Ultimate UPWM 4.0 Alu1* EI30 izolāciju i=50mm ar folijas segkārtu.
2) Visi pieplūdes un nosūces gaisa vadi neapkurināmos bēniņos tiek izolēti ar ugunsdrošo *Ultimate UPWM 4.0 Alu1* EI60 izolāciju i=100mm ar folijas segkārtu.
3) Gaisa pieplūdi pievienot pie dekoratīviem apaļiem logiem jumta konstrukcijā, gaisa izmēšana tiek pievienota pie esošiem skursteņiem.

Līnis V
Ernestīnes iela 24-4, Rīga LV-1046
Reģ.Nr. LV 40103502004
Tālr.: +371 67201880; 67201882
Fakss: +371 67201881
info@bpv.lv

Amats	Uzvārds	Paraksts	Datums
Dalas vadīt.	J. Mežsarga		14.12.2015.
Izstrādāja	J. Mežsarga		14.12.2015.

PASŪTĪTĀJS: Latvijas Lauksaimniecības universitāte reģ. Nr. 90000041898 Lielā iela 2, Jelgava, LV - 3001

OBJEKTS: Jelgavas pils vēdināšanas sistēmas atjaunošanas un pārbūves būvprojekta izstrāde Lielajā ielā 2, Jelgavā, LV - 3001

LAPAS NOSAUKUMS: PN3 sistēmas izometriskā shēma

ARHĪVA NR.:		
LV-48-2		
PASŪTĪJUMS: LV-48	MARKA: AVK	
STADIJA	LAPA	LAPAS
BP	AVK-16	

MĒROGS: 1:200

DATUMS: 14.12.2015.