Numurs	Nosaukums	Veids	Stāvs	Augstums (m)	Platība (m²)
240	Kāpņu telpa	4 - Nestrādājamā ieklāšana	2	4.80	29.8
241	Galerija	4 - Nestrādājamā ieklāšana	2	5.20	2.60
242	Noliktava	4 - Nestrādājamā ieklāšana	2	5.20	22.3
243	Auditorija	4 - Nestrādājamā ieklāšana	2	5.20	58.0
244	Auditorija	4 - Nestrādājamā ieklāšana	2	5.20	52.3
245	Kabinets	4 - Nestrādājamā ieklāšana	2	5.14	14.1
246	Auditorija	4 - Nestrādājamā ieklāšana	2	5.23	51.5
247	Kāpņu telpa	4 - Nestrādājamā ieklāšana	2	5.23	20.9
248	Galerija	4 - Nestrādājamā ieklāšana	2	5.06	78.2
249	Kabinets	4 - Nestrādājamā ieklāšana	2	5.11	20.2
250	Kabinets	4 - Nestrādājamā ieklāšana	2	5.11	14.0
251	Kabinets	4 - Nestrādājamā ieklāšana	2	5.11	19.3
252	Kabinets	4 - Nestrādājamā ieklāšana	2	5.06	16.9
253	Kabinets	4 - Nestrādājamā ieklāšana	2	5.06	39.5
254	Kabinets	4 - Nestrādājamā ieklāšana	2	5.29	24.1
255	Arhīvs	4 - Nestrādājamā ieklāšana	2	5.27	12.8
256	Galerija	4 - Nestrādājamā ieklāšana	2	5.27	39.4
257	Arhīvs	4 - Nestrādājamā ieklāšana	2	5.27	13.8
258	Noliktava	4 - Nestrādājamā ieklāšana	2	5.27	5.6
259	Noliktava	4 - Nestrādājamā ieklāšana	2	5.27	5.5
260	Arhīvs	4 - Nestrādājamā ieklāšana	2	5.34	17.6
261	Kabinets	4 - Nestrādājamā ieklāšana	2	5.34	13.7
262	Galerija	4 - Nestrādājamā ieklāšana	2	5.32	49.5
263	Galerija	4 - Nestrādājamā ieklāšana	2	5.32	10.9
264	Kabinets	4 - Nestrādājamā ieklāšana	2	5.32	16.4
265	Kabinets	4 - Nestrādājamā ieklāšana	2	5.32	36.0
266	Auditorija	4 - Nestrādājamā ieklāšana	2	5.30	42.0
267	Kabinets	4 - Nestrādājamā ieklāšana	2	5.38	14.8
268	Galerija	4 - Nestrādājamā ieklāšana	2	5.38	8.8
269	Kabinets	4 - Nestrādājamā ieklāšana	2	5.10	21.1
270	Auditorija	4 - Nestrādājamā ieklāšana	2	5.45	41.4
271	Kabinets	4 - Nestrādājamā ieklāšana	2	5.14	48.0
272	Kabinets	4 - Nestrādājamā ieklāšana	2	5.14	40.8
273	Galerija	4 - Nestrādājamā ieklāšana	2	5.29	43.7
274	Kāpņu telpa	4 - Nestrādājamā ieklāšana	2	5.22	24.8
275	Tualete	4 - Nestrādājamā ieklāšana	2	5.22	9.9
276	Priekštelpa	4 - Nestrādājamā ieklāšana	2	5.22	7.1
277	Kabinets	4 - Nestrādājamā ieklāšana	2	5.22	17.0
278	Kabinets	4 - Nestrādājamā ieklāšana	2	5.22	18.9
279	Kabinets	4 - Nestrādājamā ieklāšana	2	5.22	17.1
280	Auditorija	4 - Nestrādājamā ieklāšana	2	5.22	50.7
281	Auditorija	4 - Nestrādājamā ieklāšana	2	5.22	69.4
282	Kāpņu telpa	4 - Nestrādājamā ieklāšana	2	5.32	54.3
283	Kabinets	4 - Nestrādājamā ieklāšana	2	5.22	18.8
284	Auditorija	4 - Nestrādājamā ieklāšana	2	5.22	35.4
285	Kabinets	4 - Nestrādājamā ieklāšana	2	5.22	15.4
286	Laboratorija	4 - Nestrādājamā ieklāšana	2	5.22	36.6
287	Auditorija	4 - Nestrādājamā ieklāšana	2	5.22	52.5
288	Galerija	4 - Nestrādājamā ieklāšana	2	2.62	174.3
289	Mucnīļi	4 - Nestrādājamā ieklāšana	2	5.22	50.4
290	Kabinets	4 - Nestrādājamā ieklāšana	2	5.22	19.7
291	Laboratorija	4 - Nestrādājamā ieklāšana	2	5.22	50.7
292	Kabinets	4 - Nestrādājamā ieklāšana	2	5.22	34.2
293	Kabinets	4 - Nestrādājamā ieklāšana	2	5.22	16.8
294	Kabinets	4 - Nestrādājamā ieklāšana	2	5.22	17.1
295	Laboratorija	4 - Nestrādājamā ieklāšana	2	5.22	54.4
296	Kabinets	4 - Nestrādājamā ieklāšana	2	5.22	17.6
297	Laboratorija	4 - Nestrādājamā ieklāšana	2	5.22	51.9
298	Kabinets	4 - Nestrādājamā ieklāšana	2	5.22	20.0
299	Kabinets	4 - Nestrādājamā ieklāšana	2	5.22	17.0
300	Galerija	4 - Nestrādājamā ieklāšana	2	5.22	9.9
301	Galerija	4 - Nestrādājamā ieklāšana	2	5.33	51.0
302	Halle	4 - Nestrādājamā ieklāšana	2	5.33	43.2
303	Halle	4 - Nestrādājamā ieklāšana	2	4.89	53.4
304	Galerija	4 - Nestrādājamā ieklāšana	2	4.90	7.5
305	Noliktava	4 - Nestrādājamā ieklāšana	2	4.90	4.9
306	Noliktava	4 - Nestrādājamā ieklāšana	2	4.90	2.3
307	Noliktava	4 - Nestrādājamā ieklāšana	2	4.90	2.3
308	Tualete	4 - Nestrādājamā ieklāšana	2	4.90	15.1
309	Priekštelpa	4 - Nestrādājamā ieklāšana	2	4.90	9.9
310	Kabinets	4 - Nestrādājamā ieklāšana	2	4.90	27.2
311	Auditorija	4 - Nestrādājamā ieklāšana	2	4.90	88.3
312	Galerija	4 - Nestrādājamā ieklāšana	2	4.80	29.6
313	Galerija	4 - Nestrādājamā ieklāšana	2	4.80	14.4
314	Kabinets	4 - Nestrādājamā ieklāšana	2	5.20	22.0
315	Auditorija	4 - Nestrādājamā ieklāšana	2	5.20	44.3
316	Auditorija	4 - Nestrādājamā ieklāšana	2	5.20	40.5
317	Auditorija	4 - Nestrādājamā ieklāšana	2	5.10	41.9
318	Kabinets	4 - Nestrādājamā ieklāšana	2	4.90	21.6
319	Laboratorija	4 - Nestrādājamā ieklāšana	2	4.90	22.6
320	Noliktava	4 - Nestrādājamā ieklāšana	2	5.37	2.7
321	Noliktava	4 - Nestrādājamā ieklāšana	2	5.37	2.0
322	Kabinets	4 - Nestrādājamā ieklāšana	2	5.08	24.9
323	Kabinets	4 - Nestrādājamā ieklāšana	2	5.08	14.6
324	Bibliotēka	4 - Nestrādājamā ieklāšana	2	5.04	26.8
325	Galerija	4 - Nestrādājamā ieklāšana	2	5.08	51.6

Numurs	Nosaukums	Veids	Stāvs	Augstums (m)	Platība (m²)
326	Piekļuvamais	4 - Nestrādājamā ieklāšana	2	5.27	6.3
327	Bibliotēka	4 - Nestrādājamā ieklāšana	2	5.27	29.1
328	Bibliotēka	4 - Nestrādājamā ieklāšana	2	5.27	30.0
329	Bibliotēka	4 - Nestrādājamā ieklāšana	2	5.27	51.4
330	Bibliotēka	4 - Nestrādājamā ieklāšana	2	5.04	33.5
331	Galerija	4 - Nestrādājamā ieklāšana	2	5.08	16.9
332	Bibliotēka	4 - Nestrādājamā ieklāšana	2	5.12	57.6
333	Noliktava	4 - Nestrādājamā ieklāšana	2	5.12	14.4
334	Kāpņu telpa	4 - Nestrādājamā ieklāšana	2	5.12	28.5
335	Kāpņu telpa	4 - Nestrādājamā ieklāšana	2	4.62	30.2
336	Halle	4 - Nestrādājamā ieklāšana	2	4.80	150.2
337	Bibliotēka	4 - Nestrādājamā ieklāšana	2	4.62	29.9
338	Bibliotēka	4 - Nestrādājamā ieklāšana	2	5.14	66.0
339	Bibliotēka	4 - Nestrādājamā ieklāšana	2	5.28	35.1
340	Kāpņu telpa	4 - Nestrādājamā ieklāšana	2	4.80	35.9
341	Kabinets	4 - Nestrādājamā ieklāšana	2	4.80	31.7
342	Priekštelpa	4 - Nestrādājamā ieklāšana	2	4.84	6.0
343	Tualete	4 - Nestrādājamā ieklāšana	2	4.84	6.8
344	Arhīvs	4 - Nestrādājamā ieklāšana	2	4.84	10.6
345	Arhīvs	4 - Nestrādājamā ieklāšana	2	4.84	10.5
346	Noliktava	4 - Nestrādājamā ieklāšana	2	4.97	12.9
347	Noliktava	4 - Nestrādājamā ieklāšana	2	4.97	9.3
348	Noliktava	4 - Nestrādājamā ieklāšana	2	4.97	9.3
349	Bibliotēka	4 - Nestrādājamā ieklāšana	2	4.78	42.6
350	Noliktava	4 - Nestrādājamā ieklāšana	2	4.78	5.6
351	Galerija	4 - Nestrādājamā ieklāšana	2	4.97	58.5
352	Laboratorija	4 - Nestrādājamā ieklāšana	2	5.33	28.1
353	Laboratorija	4 - Nestrādājamā ieklāšana	2	5.33	54.4
354	Laboratorija	4 - Nestrādājamā ieklāšana	2	5.33	24.8
355	Laboratorija	4 - Nestrādājamā ieklāšana	2	5.33	104.3
356	Kabinets	4 - Nestrādājamā ieklāšana	2	5.26	19.1
357	Kabinets	4 - Nestrādājamā ieklāšana	2	5.26	17.7
358	Kabinets	4 - Nestrādājamā ieklāšana	2	5.26	39.2
359	Arhīvs	4 - Nestrādājamā ieklāšana	2	4.72	8.6
360	Kabinets	4 - Nestrādājamā ieklāšana	2	4.72	9.8
361	Kabinets	4 - Nestrādājamā ieklāšana	2	4.72	20.4
362	Kabinets	4 - Nestrādājamā ieklāšana	2	5.04	20.4
363	Kabinets	4 - Nestrādājamā ieklāšana	2	5.04	23.4
364	Galerija	4 - Nestrādājamā ieklāšana	2	5.04	3.1
365	Auditorija	4 - Nestrādājamā ieklāšana	2	4.71	39.7
366	Kabinets	4 - Nestrādājamā ieklāšana	2	5.04	20.4
367	Kabinets	4 - Nestrādājamā ieklāšana	2	5.04	47.1
368	Kabinets	4 - Nestrādājamā ieklāšana	2	4.39	22.4
369	Galerija	4 - Nestrādājamā ieklāšana	2	2.68	3.0
370	Noliktava	4 - Nestrādājamā ieklāšana	2	4.39	3.3
371	Galerija	4 - Nestrādājamā ieklāšana	2	2.68	4.6
372	Kabinets	4 - Nestrādājamā ieklāšana	2	5.02	21.8
373	Kabinets	4 - Nestrādājamā ieklāšana	2	4.90	26.3
374	Auditorija	4 - Nestrādājamā ieklāšana	2	4.96	97.7
375	Galerija	4 - Nestrādājamā ieklāšana	2	4.90	128.1
376	Auditorija	4 - Nestrādājamā ieklāšana	2	5.29	52.6
377	Kabinets	4 - Nestrādājamā ieklāšana	2	5.29	22.2
378	Kabinets	4 - Nestrādājamā ieklāšana	2	5.29	37.0
379	Vēstnešu	4 - Nestrādājamā ieklāšana	2	4.94	5.6
380	Halle	4 - Nestrādājamā ieklāšana	2	4.94	287.4
381	Vēstnešu	4 - Nestrādājamā ieklāšana	2	4.94	6.3
382	Mucnīļi	4 - Nestrādājamā ieklāšana	2	5.47	98.3
383	Kabinets	4 - Nestrādājamā ieklāšana	2	5.30	30.2
384	Kabinets	4 - Nestrādājamā ieklāšana	2	5.30	29.0
385	Kabinets	4 - Nestrādājamā ieklāšana	2	5.30	34.3
386	Kāpņu telpa	4 - Nestrādājamā ieklāšana	2	5.47	20.3
387	Kabinets	4 - Nestrādājamā ieklāšana	2	5.14	22.6
388	Kabinets	4 - Nestrādājamā ieklāšana	2	5.14	18.4
389	Galerija	4 - Nestrādājamā ieklāšana	2	2.59	8.9
390	Galerija	4 - Nestrādājamā ieklāšana	2	5.01	10.6
391	Galerija	4 - Nestrādājamā ieklāšana	2	2.51	5.7
392	Kabinets	4 - Nestrādājamā ieklāšana	2	5.46	14.4
393	Kabinets	4 - Nestrādājamā ieklāšana	2	5.46	16.8
394	Kabinets	4 - Nestrādājamā ieklāšana	2	5.46	11.2
395	Galerija	4 - Nestrādājamā ieklāšana	2	5.48	4.8
396	Galerija	4 - Nestrādājamā ieklāšana	2	5.14	13.6
397	Kabinets	4 - Nestrādājamā ieklāšana	2	5.14	17.4
398	Kabinets	4 - Nestrādājamā ieklāšana	2	5.19	17.8
399	Galerija	4 - Nestrādājamā ieklāšana	2	5.19	37.4
400	Galerija	4 - Nestrādājamā ieklāšana	2	2.34	4.4
401	Piekļuvamais	4 - Nestrādājamā ieklāšana	2	2.94	6.8
402	Kabinets	4 - Nestrādājamā ieklāšana	2	5.48	20.6
403	Kabinets	4 - Nestrādājamā ieklāšana	2	5.48	39.9
404	Galerija	4 - Nestrādājamā ieklāšana	2	5.48	18.7
405	Galerija	4 - Nestrādājamā ieklāšana	2	5.46	3.7
406	Kabinets	4 - Nestrādājamā ieklāšana	2	5.46	10.1
407	Galerija	4 - Nestrādājamā ieklāšana	2	5.46	3.8
408	Kabinets	4 - Nestrādājamā ieklāšana	2	5.34	38.0
409	Galerija	4 - Nestrādājamā ieklāšana	2	5.01	116.2
410	Kabinets	4 - Nestrādājamā ieklāšana	2	5.34	39.4

Numurs	Nosaukums	Veids	Stāvs	Augstums (m)	Platība (m²)
411	Zāle	4 - Nestrādājamā ieklāšana	2	4.94	65.9
412	Kabinets	4 - Nestrādājamā ieklāšana	2	4.93	17.8
413	Kabinets	4 - Nestrādājamā ieklāšana	2	4.89	13.2
414	Kabinets	4 - Nestrādājamā ieklāšana	2	4.96	16.1
415	Kabinets	4 - Nestrādājamā ieklāšana	2	4.95	34.6
416	Kabinets	4 - Nestrādājamā ieklāšana	2	5.32	29.2
417	Kabinets	4 - Nestrādājamā ieklāšana	2	4.61	9.4
418	Kabinets	4 - Nestrādājamā ieklāšana	2	4.61	42.4
419	Kabinets	4 - Nestrādājamā ieklāšana	2	5.30	18.8
420	Kabinets	4 - Nestrādājamā ieklāšana	2	5.30	14.6
421	Kabinets	4 - Nestrādājamā ieklāšana	2	5.30	16.4
422	Kāpņu telpa	4 - Nestrādājamā ieklāšana	2	5.33	34.0
423	Halle	4 - Nestrādājamā ieklāšana	2	4.73	212.2
424	Kabinets	4 - Nestrādājamā ieklāšana	2	5.28	33.5
425	Kabinets	4 - Nestrādājamā ieklāšana	2	5.28	22.2
426	Kabinets	4 - Nestrādājamā ieklāšana	2	5.29	17.9
427	Noliktava	4 - Nestrādājamā ieklāšana	2	5.14	6.3
428	Tualete	4 - Nestrādājamā ieklāšana	2	5.14	3.6
429	Tualete	4 - Nestrādājamā ieklāšana	2	5.14	3.7
430	Galerija	4 - Nestrādājamā ieklāšana	2	4.84	10.9
431	Galerija	4 - Nestrādājamā ieklāšana	2	5.14	21.2
432	Kāpņu telpa	4 - Nestrādājamā ieklāšana	2	5.14	29.0
666	Tualete	4 - Nestrādājamā ieklāšana	2	5.46	1.0
667	Priekštelpa	4 - Nestrādājamā ieklāšana	2	5.46	0.9

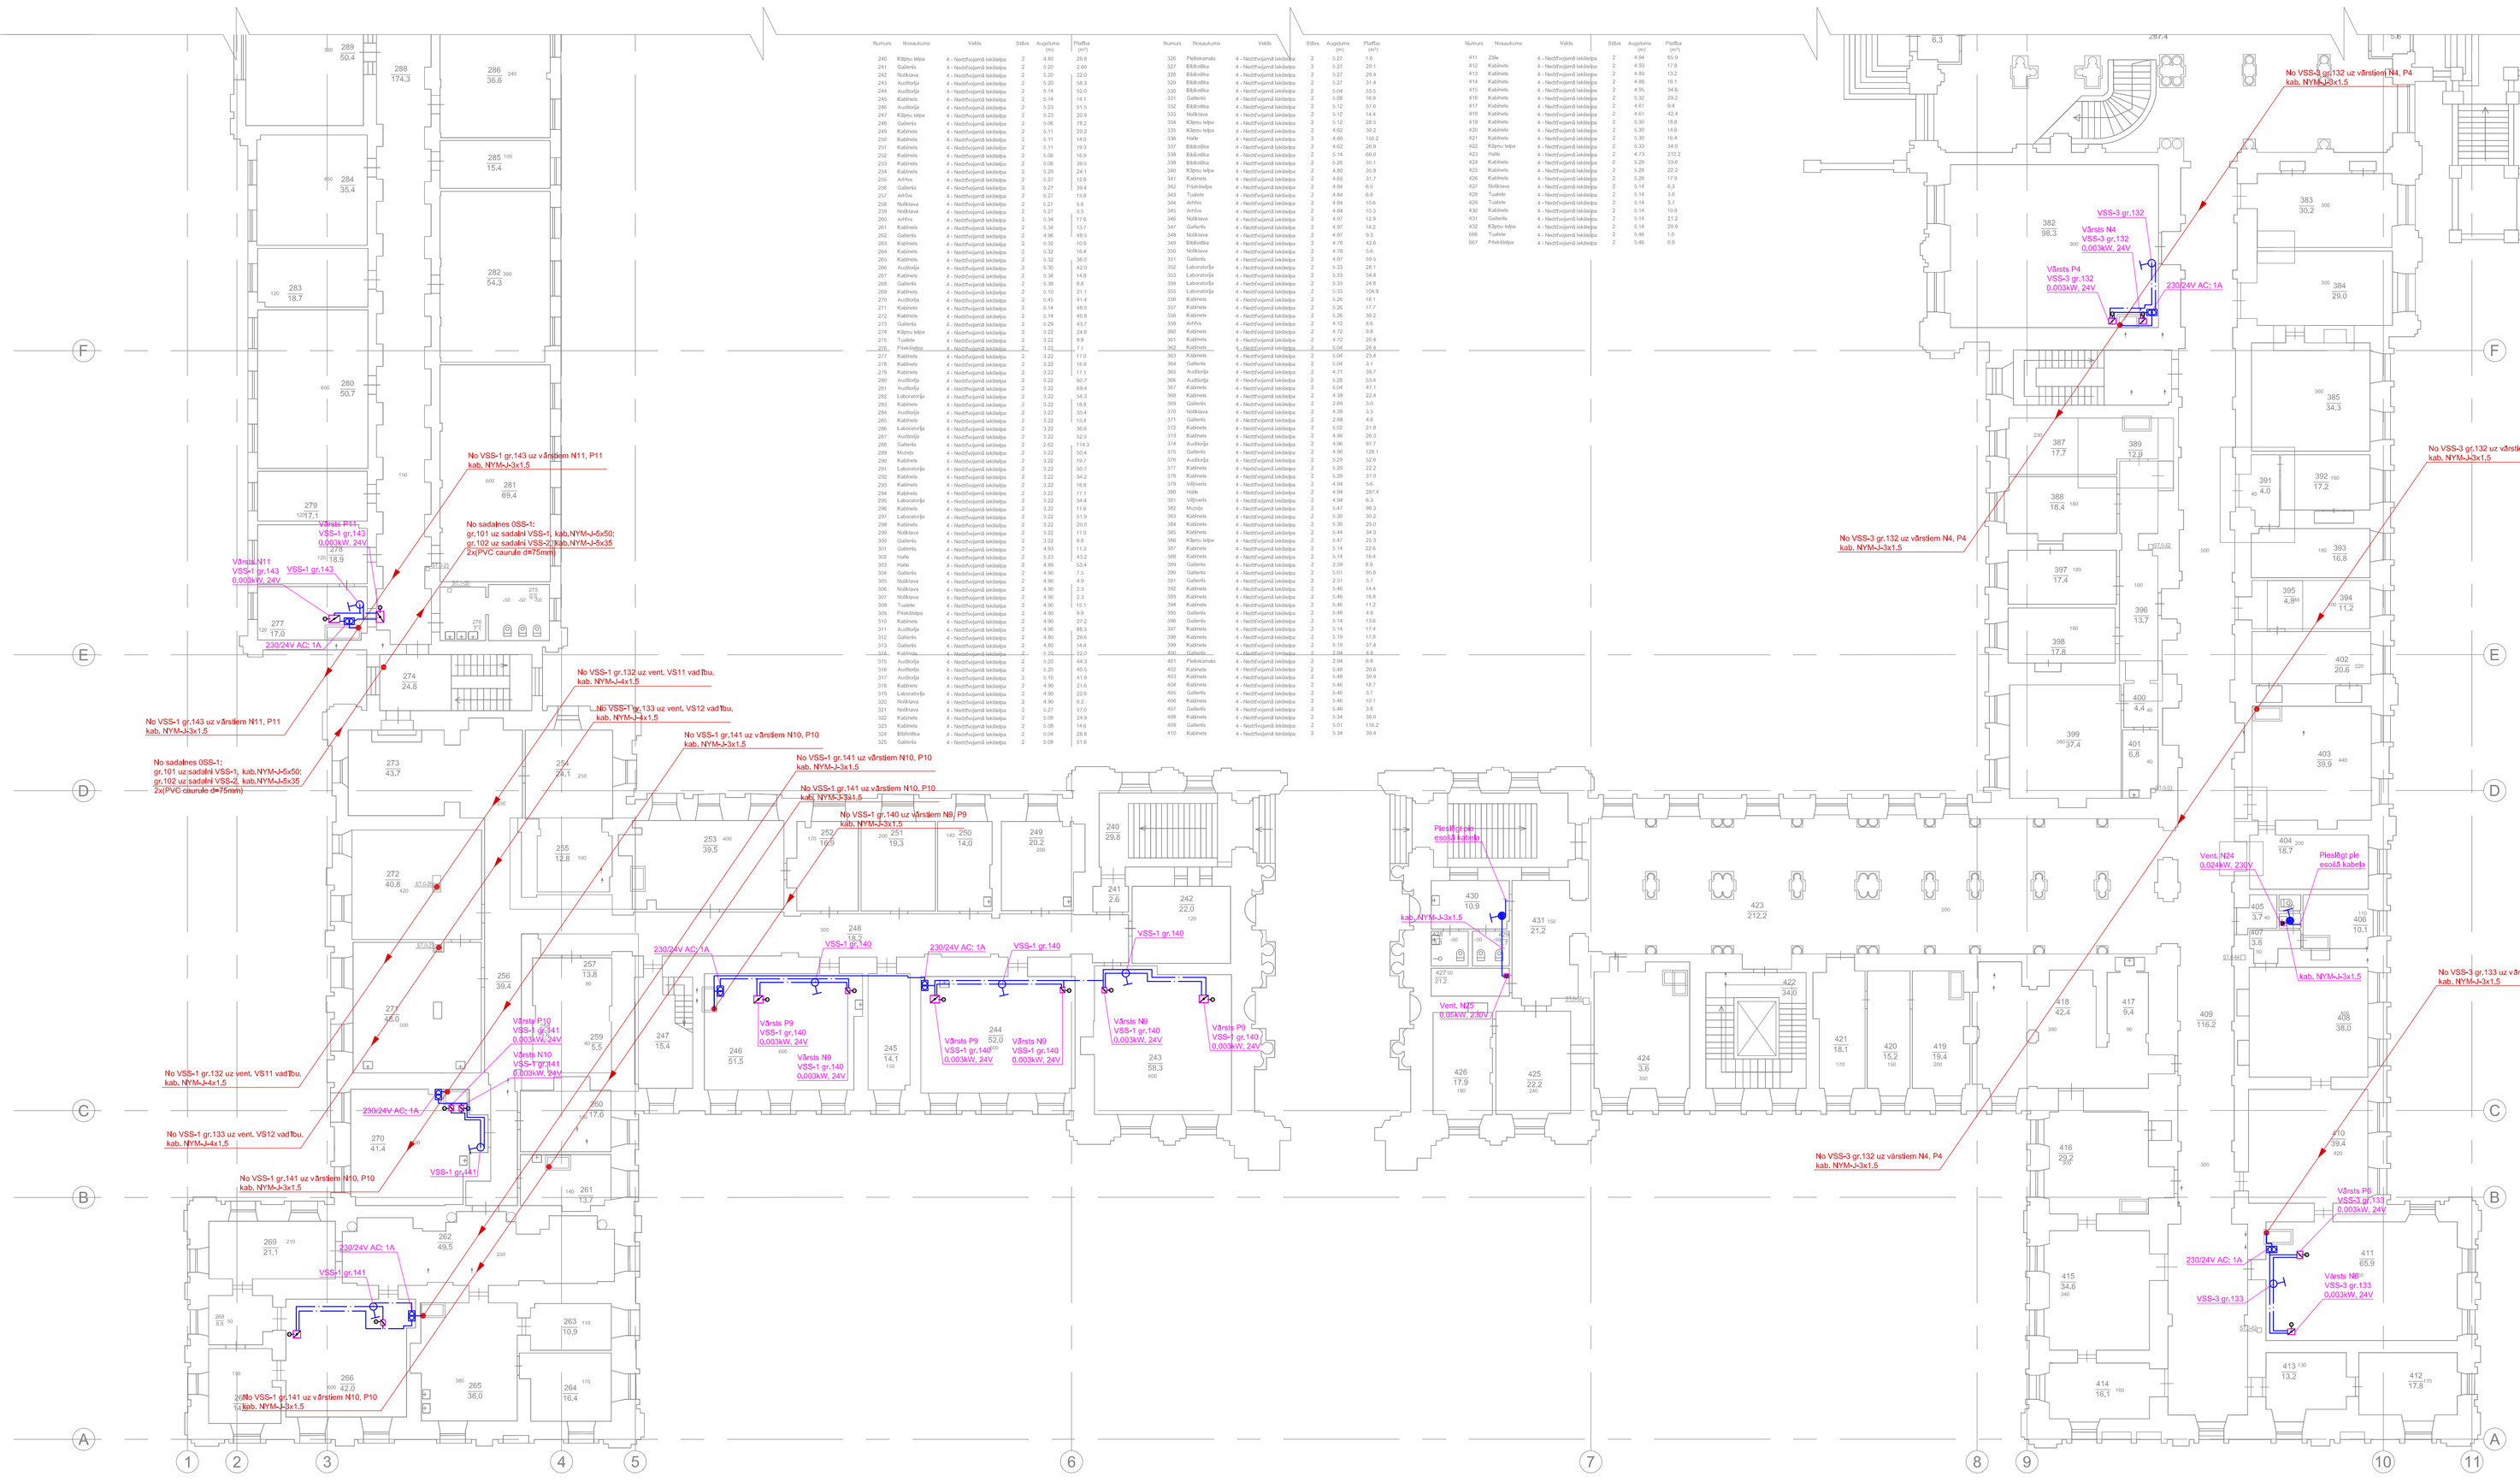

EL NOSACĪTIE APZĪMĒJUMI:

- -El. sadalne
- -Slēdzis 230V, IP20, z/a
- -Slēdzis 230V, IP44, z/a
- -Transformators 230/24V AC; 1A
- -Vadības pogas "Iesl./atsl." v/a, vienā korpusā
- -El.kabelis 230V
- -El.kabelis 24V
- -El stāvvads

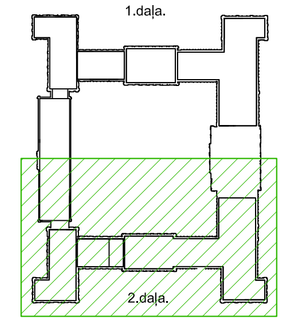

PIEZĪMES

1. Stāvvadu maģistrāliem kabeļiem no sadalnes 0SS-1 apšūt ar reģipsi un nokrāsot.
2. Kabeļu trepjus izvietojumu bēniņos precizēt montāžas laikā, ņemot vērā projektējamos un esošos inženieru tīklus.
3. Kabeļu montāžu bēniņos un pagrabstāvā veikt atklāti, pa metālkonstrukcijām, PVC caurulēs, telpās PVC penāļos, aiz ventilācijas gaisvada. Kabeļu stāvvadu ierīkot ventilācijas šahtās, PVC caurulēs.
4. Izvietojumu vadības pogām, centrbēdzes ventilatoriem, slēdžu vārstiem un slēdžu WC ventilatoriem saskaņot ar pasūtītāju montāžas laikā.
5. Vārstu vadības pieslēgumu, transformatoru jaudu un izvietošanu precizēt pēc vārstu marku akceptēšanas.

				Pasūtītājs: Latvijas Lauksaimniecības universitāte reģ. Nr. 90000041898 Lielā iela 2, Jelgava, LV - 3001	Pasūtījums: Nr.2015-320
				Objekts: Jelgavas pils vēdināšanas sistēmas atjaunošanas un pārbūves būvprojekta izstrāde Lielā iela 2, Jelgavā, LV - 3001	Stadija / Lapa / Lapu sk.: BP / EL-11 /
		Paraksts	Datums		M 1:200
Proj.vad.	V.Rubins		12.2015	Lapas nosaukums: 1.stāva plāns. 2.daļa. Elektroapgādes tīkli	JUMIKS CONSTRUCTION & MAINTENANCE
Projektētājs	D.Stancels		12.2015		SIA "Jumiks Construction & Maintenance" Rīga, A.Deglava iela 166a

© Projekta dokumentācija nav izmantojama citu objektu projektēšanai un/vai celtniecībai bez saskaņošanas ar SIA " Jumiks Construction & Maintenance"