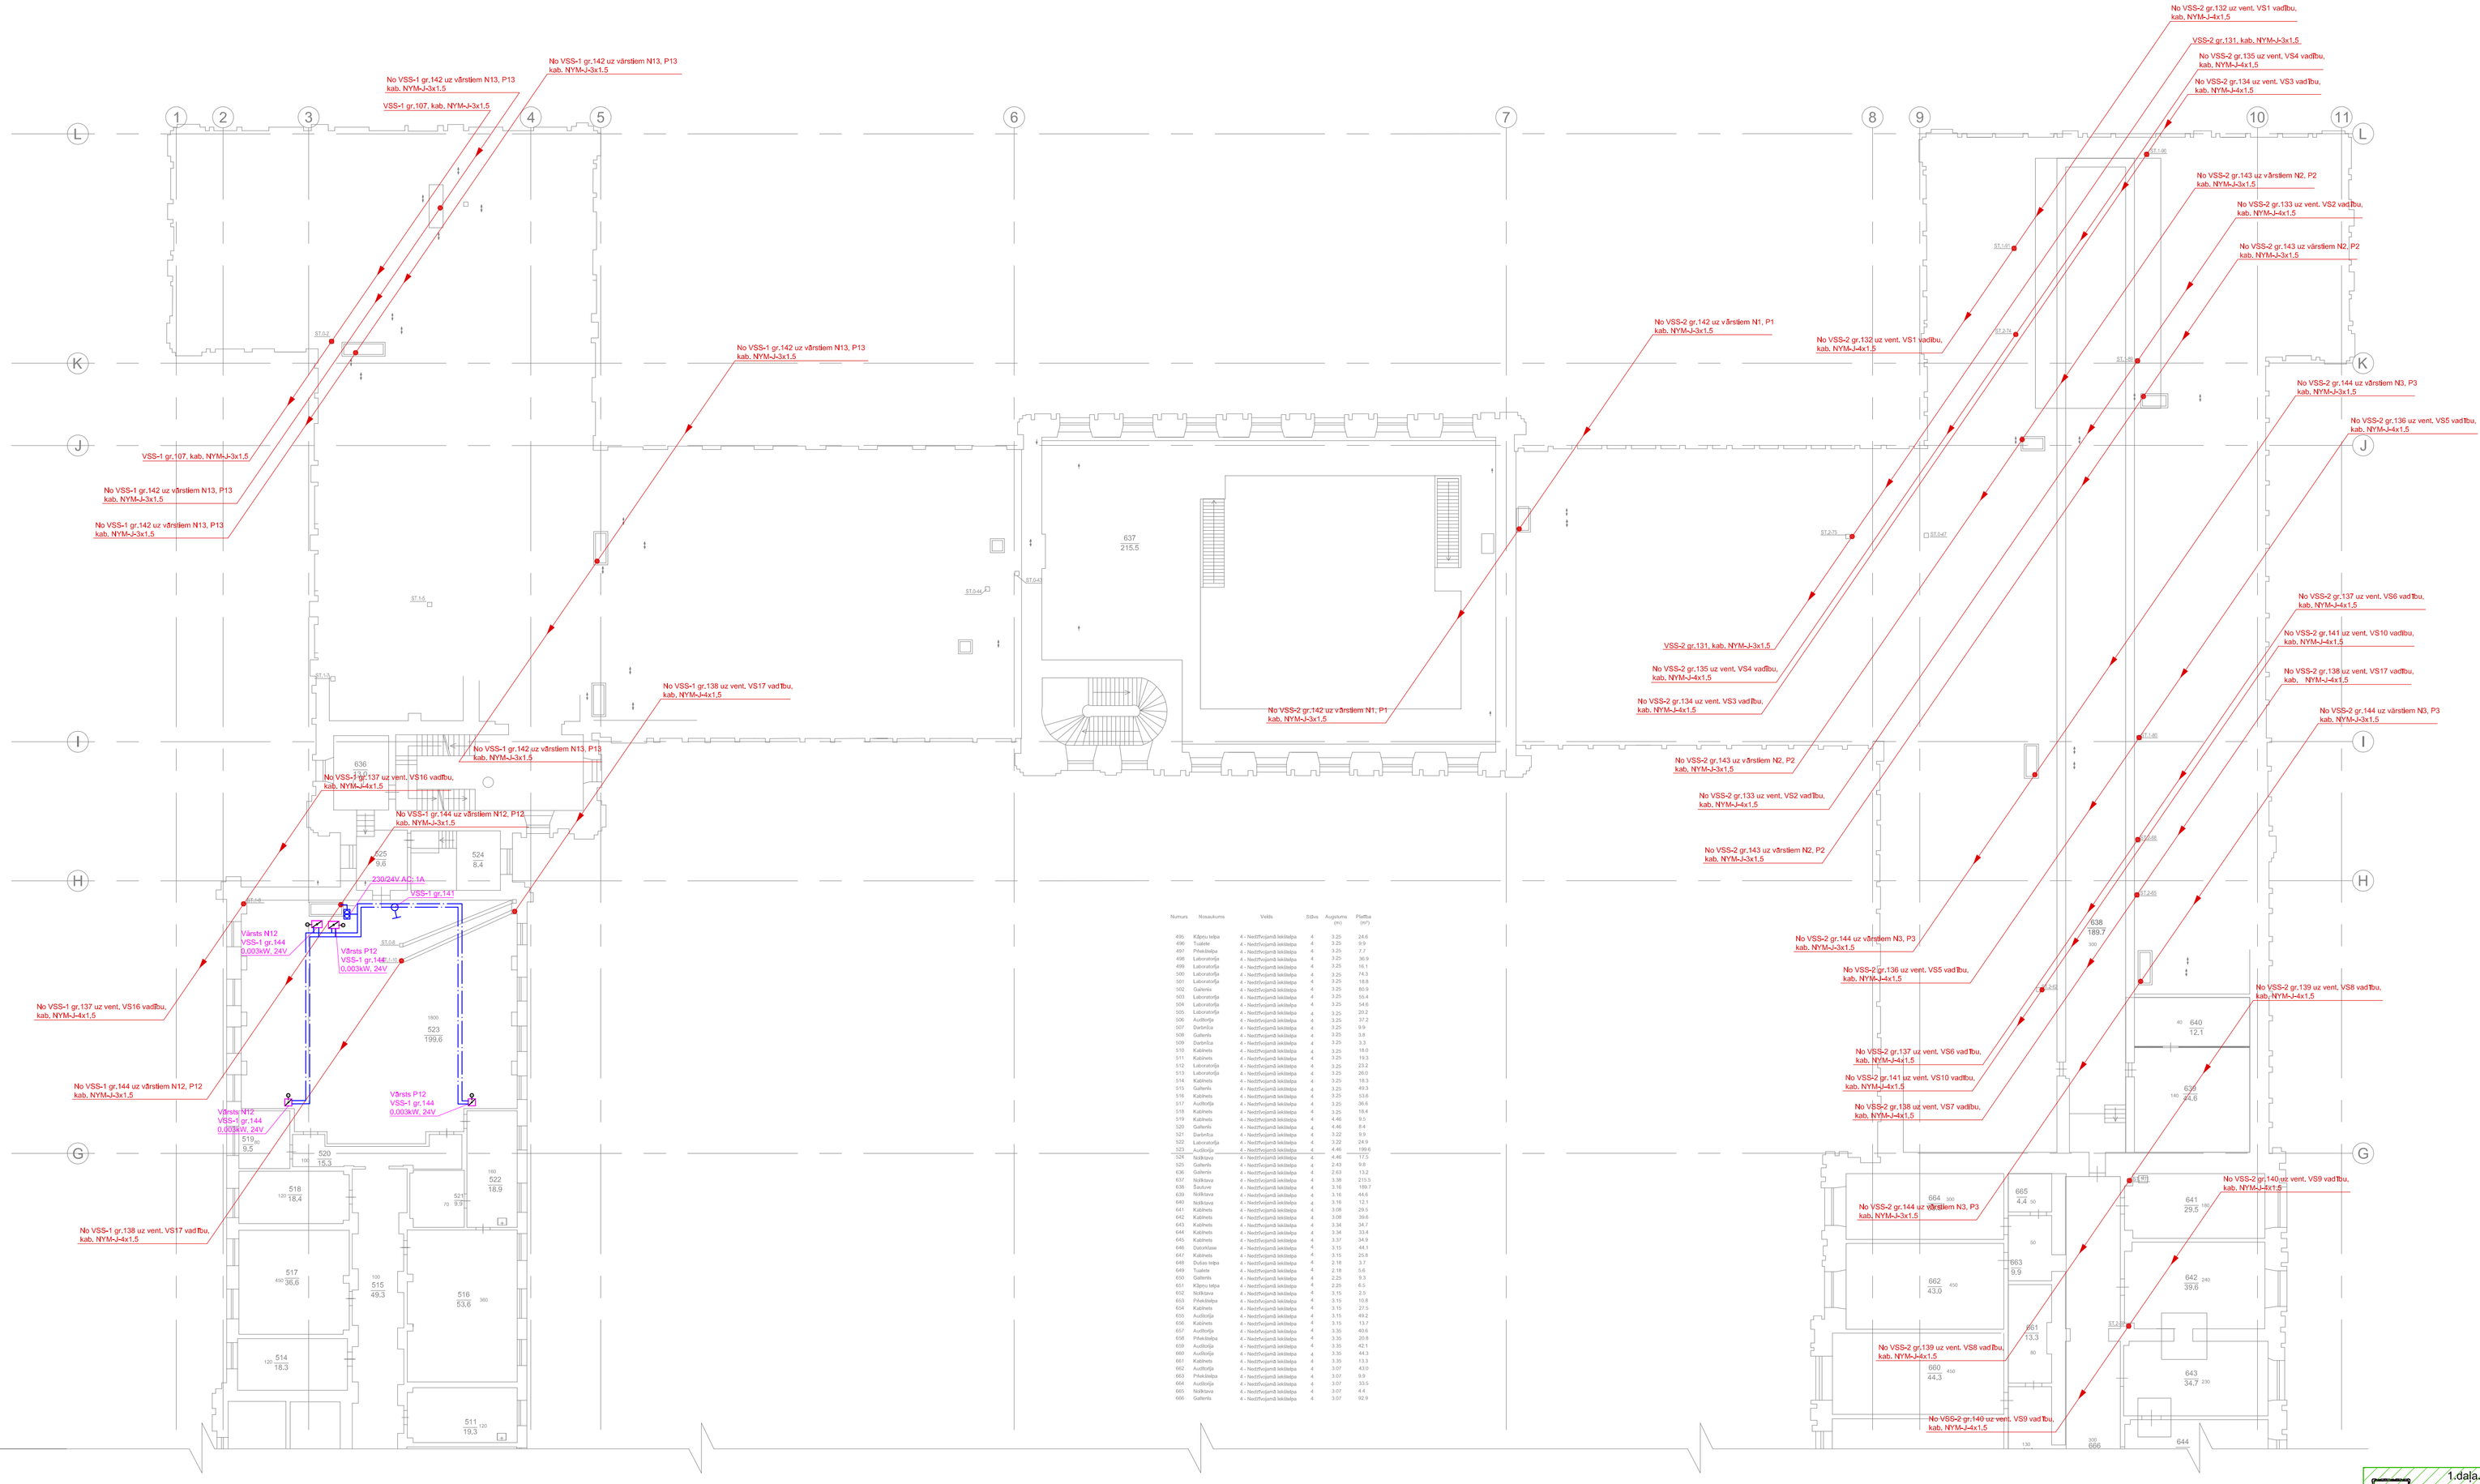

Numurs	Nosaukums	Veids	Stāvs	Augstums (m)	Platība (m²)
495	Kāpņu telpa	4 - Nedzīvojamā telpa	4	3.25	24.6
496	Tualete	4 - Nedzīvojamā telpa	4	3.25	9.9
497	Priekštelpa	4 - Nedzīvojamā telpa	4	3.25	7.7
498	Laboratorija	4 - Nedzīvojamā telpa	4	3.25	36.9
499	Laboratorija	4 - Nedzīvojamā telpa	4	3.25	16.1
500	Laboratorija	4 - Nedzīvojamā telpa	4	3.25	74.3
501	Laboratorija	4 - Nedzīvojamā telpa	4	3.25	18.8
502	Galerija	4 - Nedzīvojamā telpa	4	3.25	80.9
503	Laboratorija	4 - Nedzīvojamā telpa	4	3.25	55.4
504	Laboratorija	4 - Nedzīvojamā telpa	4	3.25	54.6
505	Laboratorija	4 - Nedzīvojamā telpa	4	3.25	20.2
506	Auditorija	4 - Nedzīvojamā telpa	4	3.25	37.2
507	Darbtelpa	4 - Nedzīvojamā telpa	4	3.25	9.9
508	Galerija	4 - Nedzīvojamā telpa	4	3.25	3.8
509	Darbtelpa	4 - Nedzīvojamā telpa	4	3.25	33.7
510	Kabinets	4 - Nedzīvojamā telpa	4	3.25	19.3
511	Kabinets	4 - Nedzīvojamā telpa	4	3.25	19.3
512	Laboratorija	4 - Nedzīvojamā telpa	4	3.25	23.2
513	Laboratorija	4 - Nedzīvojamā telpa	4	3.25	26.0
514	Kabinets	4 - Nedzīvojamā telpa	4	3.25	18.3
515	Galerija	4 - Nedzīvojamā telpa	4	3.25	49.3
516	Kabinets	4 - Nedzīvojamā telpa	4	3.25	53.6
517	Auditorija	4 - Nedzīvojamā telpa	4	3.25	36.6
518	Kabinets	4 - Nedzīvojamā telpa	4	3.25	18.4
519	Kabinets	4 - Nedzīvojamā telpa	4	4.46	9.5
520	Galerija	4 - Nedzīvojamā telpa	4	4.46	8.4
521	Darbtelpa	4 - Nedzīvojamā telpa	4	3.22	9.9
522	Laboratorija	4 - Nedzīvojamā telpa	4	3.22	24.9
523	Auditorija	4 - Nedzīvojamā telpa	4	4.46	199.6
524	Noliktava	4 - Nedzīvojamā telpa	4	4.46	17.5
525	Galerija	4 - Nedzīvojamā telpa	4	2.43	9.6
636	Galerija	4 - Nedzīvojamā telpa	4	2.63	13.2
637	Noliktava	4 - Nedzīvojamā telpa	4	3.38	215.5
638	Šautuve	4 - Nedzīvojamā telpa	4	5.16	189.7
639	Noliktava	4 - Nedzīvojamā telpa	4	3.16	44.8
640	Noliktava	4 - Nedzīvojamā telpa	4	3.16	12.1
641	Kabinets	4 - Nedzīvojamā telpa	4	3.08	29.5
642	Kabinets	4 - Nedzīvojamā telpa	4	3.08	39.6
643	Kabinets	4 - Nedzīvojamā telpa	4	3.34	34.7
644	Kabinets	4 - Nedzīvojamā telpa	4	3.34	33.4
645	Kabinets	4 - Nedzīvojamā telpa	4	3.37	34.9
646	Datorklase	4 - Nedzīvojamā telpa	4	3.15	44.1
647	Kabinets	4 - Nedzīvojamā telpa	4	3.15	25.8
648	Dušas telpa	4 - Nedzīvojamā telpa	4	2.18	3.7
649	Tualete	4 - Nedzīvojamā telpa	4	2.18	5.6
650	Galerija	4 - Nedzīvojamā telpa	4	2.25	9.3
651	Kāpņu telpa	4 - Nedzīvojamā telpa	4	2.25	8.5
652	Noliktava	4 - Nedzīvojamā telpa	4	3.15	2.5
653	Priekštelpa	4 - Nedzīvojamā telpa	4	3.15	10.8
654	Kabinets	4 - Nedzīvojamā telpa	4	3.15	27.5
655	Auditorija	4 - Nedzīvojamā telpa	4	3.15	49.2
656	Kabinets	4 - Nedzīvojamā telpa	4	3.35	19.3
657	Auditorija	4 - Nedzīvojamā telpa	4	3.35	40.6
658	Priekštelpa	4 - Nedzīvojamā telpa	4	3.35	20.8
659	Auditorija	4 - Nedzīvojamā telpa	4	3.35	42.1
660	Auditorija	4 - Nedzīvojamā telpa	4	3.35	44.3
661	Kabinets	4 - Nedzīvojamā telpa	4	3.35	13.3
662	Auditorija	4 - Nedzīvojamā telpa	4	3.07	43.0
663	Priekštelpa	4 - Nedzīvojamā telpa	4	3.07	9.9
664	Auditorija	4 - Nedzīvojamā telpa	4	3.07	33.5
665	Noliktava	4 - Nedzīvojamā telpa	4	3.07	4.4
666	Galerija	4 - Nedzīvojamā telpa	4	3.07	92.9

EL NOSACĪTIE APZĪMĒJUMI:

- -El. sadalne
- -Slēdzis 230V, IP20, z/a
- -Slēdzis 230V, IP44, z/a
- -Transformators 230/24V AC; 1A
- -Vadības pogas "Iesl./atsl." v/a, vienā korpusā
- -El.kabelis 230V
- -El.kabelis 24V
- -El stāvvads

PIEZĪMES

1. Stāvvadu maģistrāliem kabeļiem no sadalnes 0SS-1 apšūt ar reģipsi un nokrāsot.
2. Kabeļu trepjus izvietojumu bēniņos precizēt montāžas laikā, ņemot vērā projektējamos un esošos inženieru tīklus.
3. Kabeļu montāžu bēniņos un pagrabstāvā veikt atklāti, pa metālkonstrukcijām, PVC caurulēs, telpās PVC penāļos, aiz ventilācijas gaisvada. Kabeļu stāvvadu ierīkot ventilācijas šahtās, PVC caurulēs.
4. Izvietojumu vadības pogām, centrbēdzes ventilatoriem, slēdžu vārstiem un slēdžu WC ventilatoriem saskaņot ar pasūtītāju montāžas laikā.
5. Vārstu vadības pieslēgumu, transformatoru jaudu un izvietošanu precizēt pēc vārstu marku akceptēšanas.

				Pasūtītājs: Latvijas Lauksaimniecības universitāte reģ. Nr. 90000041898 Lielā iela 2, Jelgava, LV - 3001	Pasūtījums: Nr.2015-320	
				Objekts: Jelgavas pils vēdināšanas sistēmas atjaunošanas un pārbūves būvprojekta izstrāde Lielā iela 2, Jelgavā, LV - 3001	Stadija: BP	Lapa: EL-14 / Lapu sk.:
		Paraksts	Datums		M 1:200	
Proj.vad.	V.Rubins		12.2015			
Projektētājs	D.Stancels		12.2015	Lapas nosaukums: 3.stāva plāns. 1.daļa. Elektroapgādes tīkli	JUMIKS CONSTRUCTION & MAINTENANCE SIA "Jumiks Construction & Maintenance" Rīga, A.Deglava iela 166a	

© Projekta dokumentācija nav izmantojama citu objektu projektēšanai un/vai celtniecībai bez saskaņošanas ar SIA " Jumiks Construction & Maintenance"