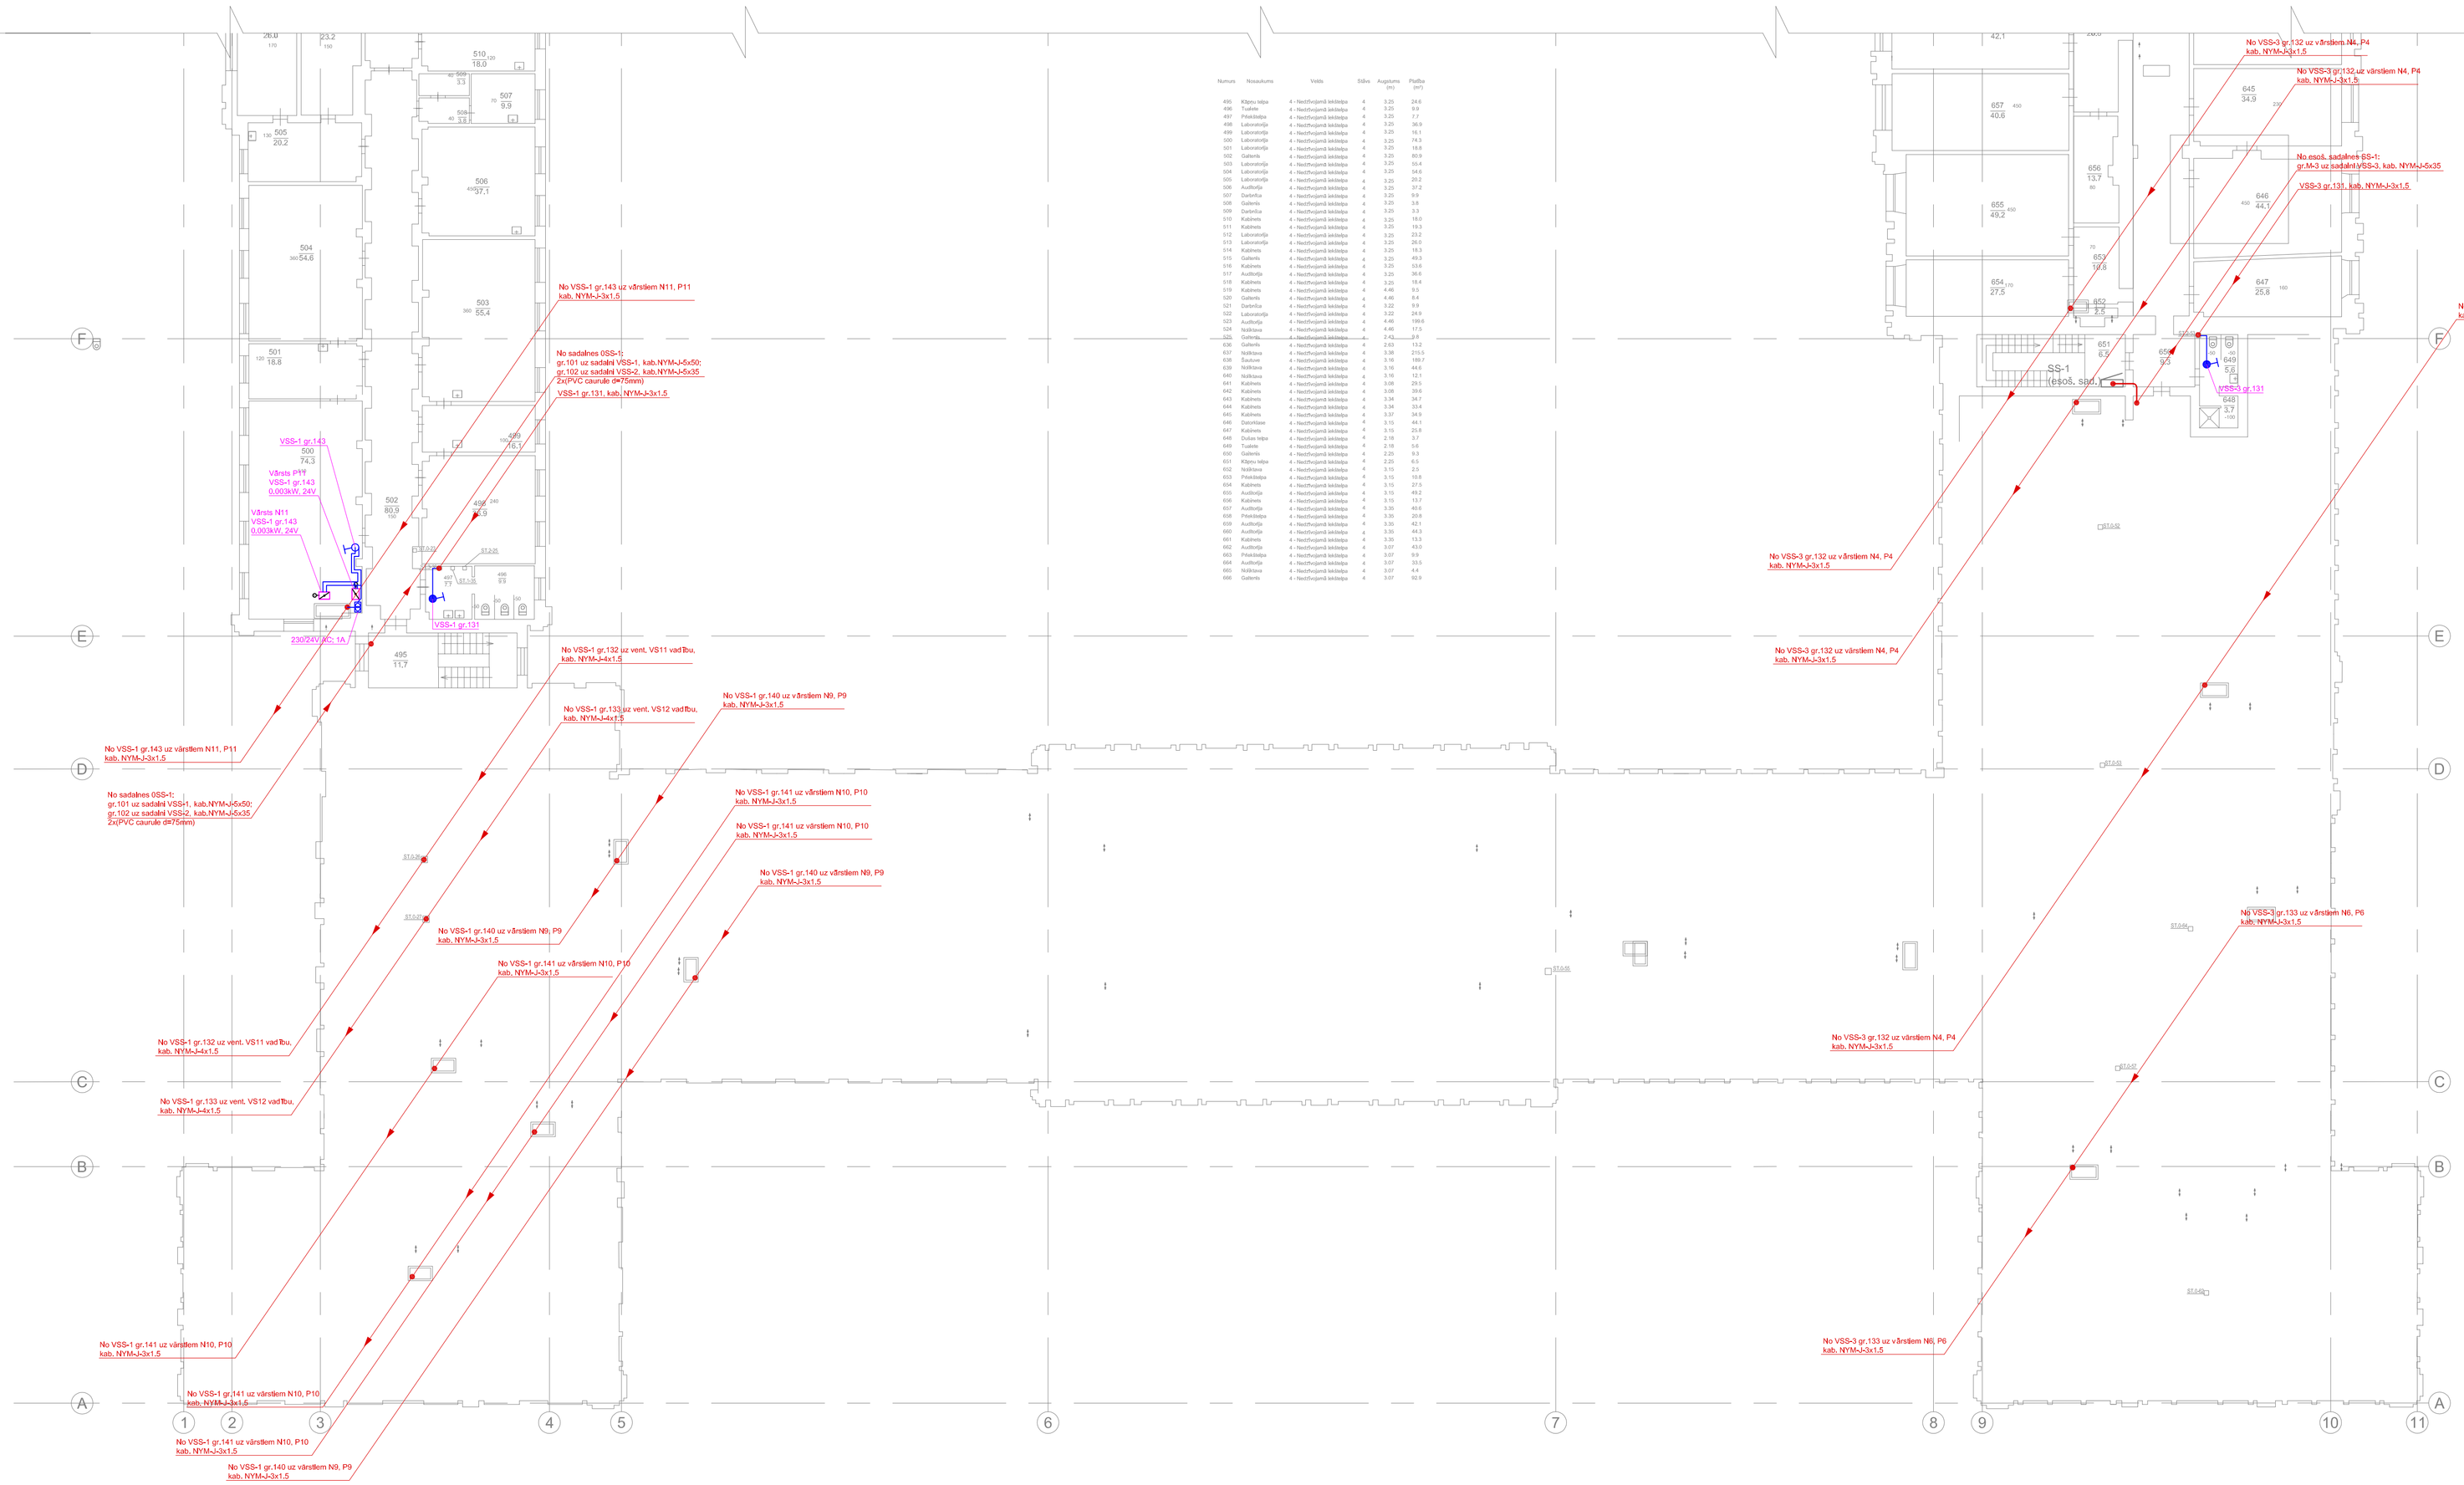

Numurs	Nosaukums	Veids	Šķība	Augstums (m)	Platība (m²)
495	Kāpņu telpa	4 - Neiztīrāmā ieklāšana	4	3.25	24.6
496	Tualete	4 - Neiztīrāmā ieklāšana	4	3.25	9.3
497	Priekštelpa	4 - Neiztīrāmā ieklāšana	4	3.25	7.7
498	Laboratorija	4 - Neiztīrāmā ieklāšana	4	3.25	36.0
499	Laboratorija	4 - Neiztīrāmā ieklāšana	4	3.25	16.1
500	Laboratorija	4 - Neiztīrāmā ieklāšana	4	3.25	74.3
501	Laboratorija	4 - Neiztīrāmā ieklāšana	4	3.25	16.8
502	Garderīte	4 - Neiztīrāmā ieklāšana	4	3.25	80.9
503	Laboratorija	4 - Neiztīrāmā ieklāšana	4	3.25	55.4
504	Laboratorija	4 - Neiztīrāmā ieklāšana	4	3.25	54.6
505	Laboratorija	4 - Neiztīrāmā ieklāšana	4	3.25	20.2
506	Auditorija	4 - Neiztīrāmā ieklāšana	4	3.25	97.2
507	Darbtelpa	4 - Neiztīrāmā ieklāšana	4	3.25	9.9
508	Garderīte	4 - Neiztīrāmā ieklāšana	4	3.25	3.8
509	Darbtelpa	4 - Neiztīrāmā ieklāšana	4	3.25	3.3
510	Kabinets	4 - Neiztīrāmā ieklāšana	4	3.25	18.0
511	Kabinets	4 - Neiztīrāmā ieklāšana	4	3.25	19.3
512	Laboratorija	4 - Neiztīrāmā ieklāšana	4	3.25	74.0
513	Laboratorija	4 - Neiztīrāmā ieklāšana	4	3.25	28.0
514	Kabinets	4 - Neiztīrāmā ieklāšana	4	3.25	16.3
515	Garderīte	4 - Neiztīrāmā ieklāšana	4	3.25	49.3
516	Kabinets	4 - Neiztīrāmā ieklāšana	4	3.25	53.6
517	Auditorija	4 - Neiztīrāmā ieklāšana	4	3.25	36.6
518	Kabinets	4 - Neiztīrāmā ieklāšana	4	3.25	18.4
519	Kabinets	4 - Neiztīrāmā ieklāšana	4	4.46	9.3
520	Garderīte	4 - Neiztīrāmā ieklāšana	4	4.46	8.4
521	Darbtelpa	4 - Neiztīrāmā ieklāšana	4	3.22	9.9
522	Laboratorija	4 - Neiztīrāmā ieklāšana	4	3.22	24.9
523	Auditorija	4 - Neiztīrāmā ieklāšana	4	4.46	199.6
524	Noliktava	4 - Neiztīrāmā ieklāšana	4	4.46	17.5
525	Garderīte	4 - Neiztīrāmā ieklāšana	4	2.42	2.8
636	Garderīte	4 - Neiztīrāmā ieklāšana	4	2.63	13.2
637	Noliktava	4 - Neiztīrāmā ieklāšana	4	3.38	215.5
638	Šautuve	4 - Neiztīrāmā ieklāšana	4	3.16	189.7
639	Noliktava	4 - Neiztīrāmā ieklāšana	4	3.16	44.6
640	Noliktava	4 - Neiztīrāmā ieklāšana	4	3.16	12.1
641	Kabinets	4 - Neiztīrāmā ieklāšana	4	3.08	19.5
642	Kabinets	4 - Neiztīrāmā ieklāšana	4	3.08	39.6
643	Kabinets	4 - Neiztīrāmā ieklāšana	4	3.34	34.7
644	Kabinets	4 - Neiztīrāmā ieklāšana	4	3.34	33.4
645	Kabinets	4 - Neiztīrāmā ieklāšana	4	3.37	34.9
646	Dežurtelpa	4 - Neiztīrāmā ieklāšana	4	3.15	44.1
647	Kabinets	4 - Neiztīrāmā ieklāšana	4	3.15	25.8
648	Dušas telpa	4 - Neiztīrāmā ieklāšana	4	2.18	3.7
649	Tualete	4 - Neiztīrāmā ieklāšana	4	2.18	5.6
650	Garderīte	4 - Neiztīrāmā ieklāšana	4	2.25	9.3
651	Kāpņu telpa	4 - Neiztīrāmā ieklāšana	4	2.25	6.5
652	Noliktava	4 - Neiztīrāmā ieklāšana	4	3.15	2.5
653	Priekštelpa	4 - Neiztīrāmā ieklāšana	4	3.15	10.8
654	Kabinets	4 - Neiztīrāmā ieklāšana	4	3.15	27.5
655	Auditorija	4 - Neiztīrāmā ieklāšana	4	3.15	49.2
656	Kabinets	4 - Neiztīrāmā ieklāšana	4	3.15	13.7
657	Auditorija	4 - Neiztīrāmā ieklāšana	4	3.30	40.6
658	Auditorija	4 - Neiztīrāmā ieklāšana	4	3.30	42.1
659	Auditorija	4 - Neiztīrāmā ieklāšana	4	3.30	42.1
660	Auditorija	4 - Neiztīrāmā ieklāšana	4	3.30	44.3
661	Kabinets	4 - Neiztīrāmā ieklāšana	4	3.30	13.5
662	Auditorija	4 - Neiztīrāmā ieklāšana	4	3.07	43.0
663	Priekštelpa	4 - Neiztīrāmā ieklāšana	4	3.07	9.9
664	Auditorija	4 - Neiztīrāmā ieklāšana	4	3.07	33.5
665	Noliktava	4 - Neiztīrāmā ieklāšana	4	3.07	4.4
666	Garderīte	4 - Neiztīrāmā ieklāšana	4	3.07	92.9

EL NOSACĪTIE APZĪMĒJUMI:

- -El, sadalne
- -Slēdzis 230V, IP20, z/a
- -Slēdzis 230V, IP44, z/a
- -Transformators 230/24V AC; 1A
- -Vadības pogas "Iesl./atsl." v/a, vienā korpusā
- -El.kabelis 230V
- -El.kabelis 24V
- -El stāvvads

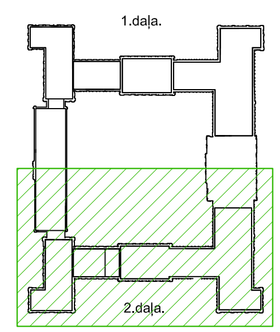

PIEZĪMES

1. Stāvvadu maģistrāliem kabeļiem no sadalnes 0SS-1 apšūt ar reģipsi un nokrāsot.
2. Kabeļu trepjus izvietojumu bēniņos precizēt montāžas laikā, ņemot vērā projektējamos un esošos inženieru tīklus.
3. Kabeļu montāžu bēniņos un pagrabstāvā veikt atklāti, pa metālkonstrukcijām, PVC caurulēs, telpās PVC penāļos, aiz ventilācijas gaisvada. Kabeļu stāvvadu ierīkot ventilācijas šahtās, PVC caurulēs.
4. Izvietojumu vadības pogām, centrbēdzes ventilatoriem, slēdžu vārstiem un slēdžu WC ventilatoriem saskaņot ar pasūtītāju montāžas laikā.
5. Vārstu vadības pieslēgumu, transformatoru jaudu un izvietošanu precizēt pēc vārstu marku akceptēšanas.

				Pasūtītājs: Latvijas Lauksaimniecības universitāte reģ. Nr. 90000041898 Lielā iela 2, Jelgava, LV - 3001	Pasūtījums: Nr.2015-320	
				Objekts: Jelgavas pils vēdināšanas sistēmas atjaunošanas un pārbūves būvprojekta izstrāde Lielā iela 2, Jelgavā, LV - 3001	Stadija: BP	Lapa: EL-15
		Paraksts	Datums			Lapu sk.
Proj.vad.	V.Rubins		12.2015		M 1:200	
Projektētājs	D.Stancels		12.2015	Lapas nosaukums: 3.stāva plāns. 2.daļa. Elektroapgādes tīkli	JUMIKS CONSTRUCTION & MAINTENANCE SIA "Jumiks Construction & Maintenance" Rīga, A.Deglava iela 166a	

© Projekta dokumentācija nav izmantojama citu objektu projektēšanai un/vai celtniecībai bez saskaņošanas ar SIA " Jumiks Construction & Maintenance"