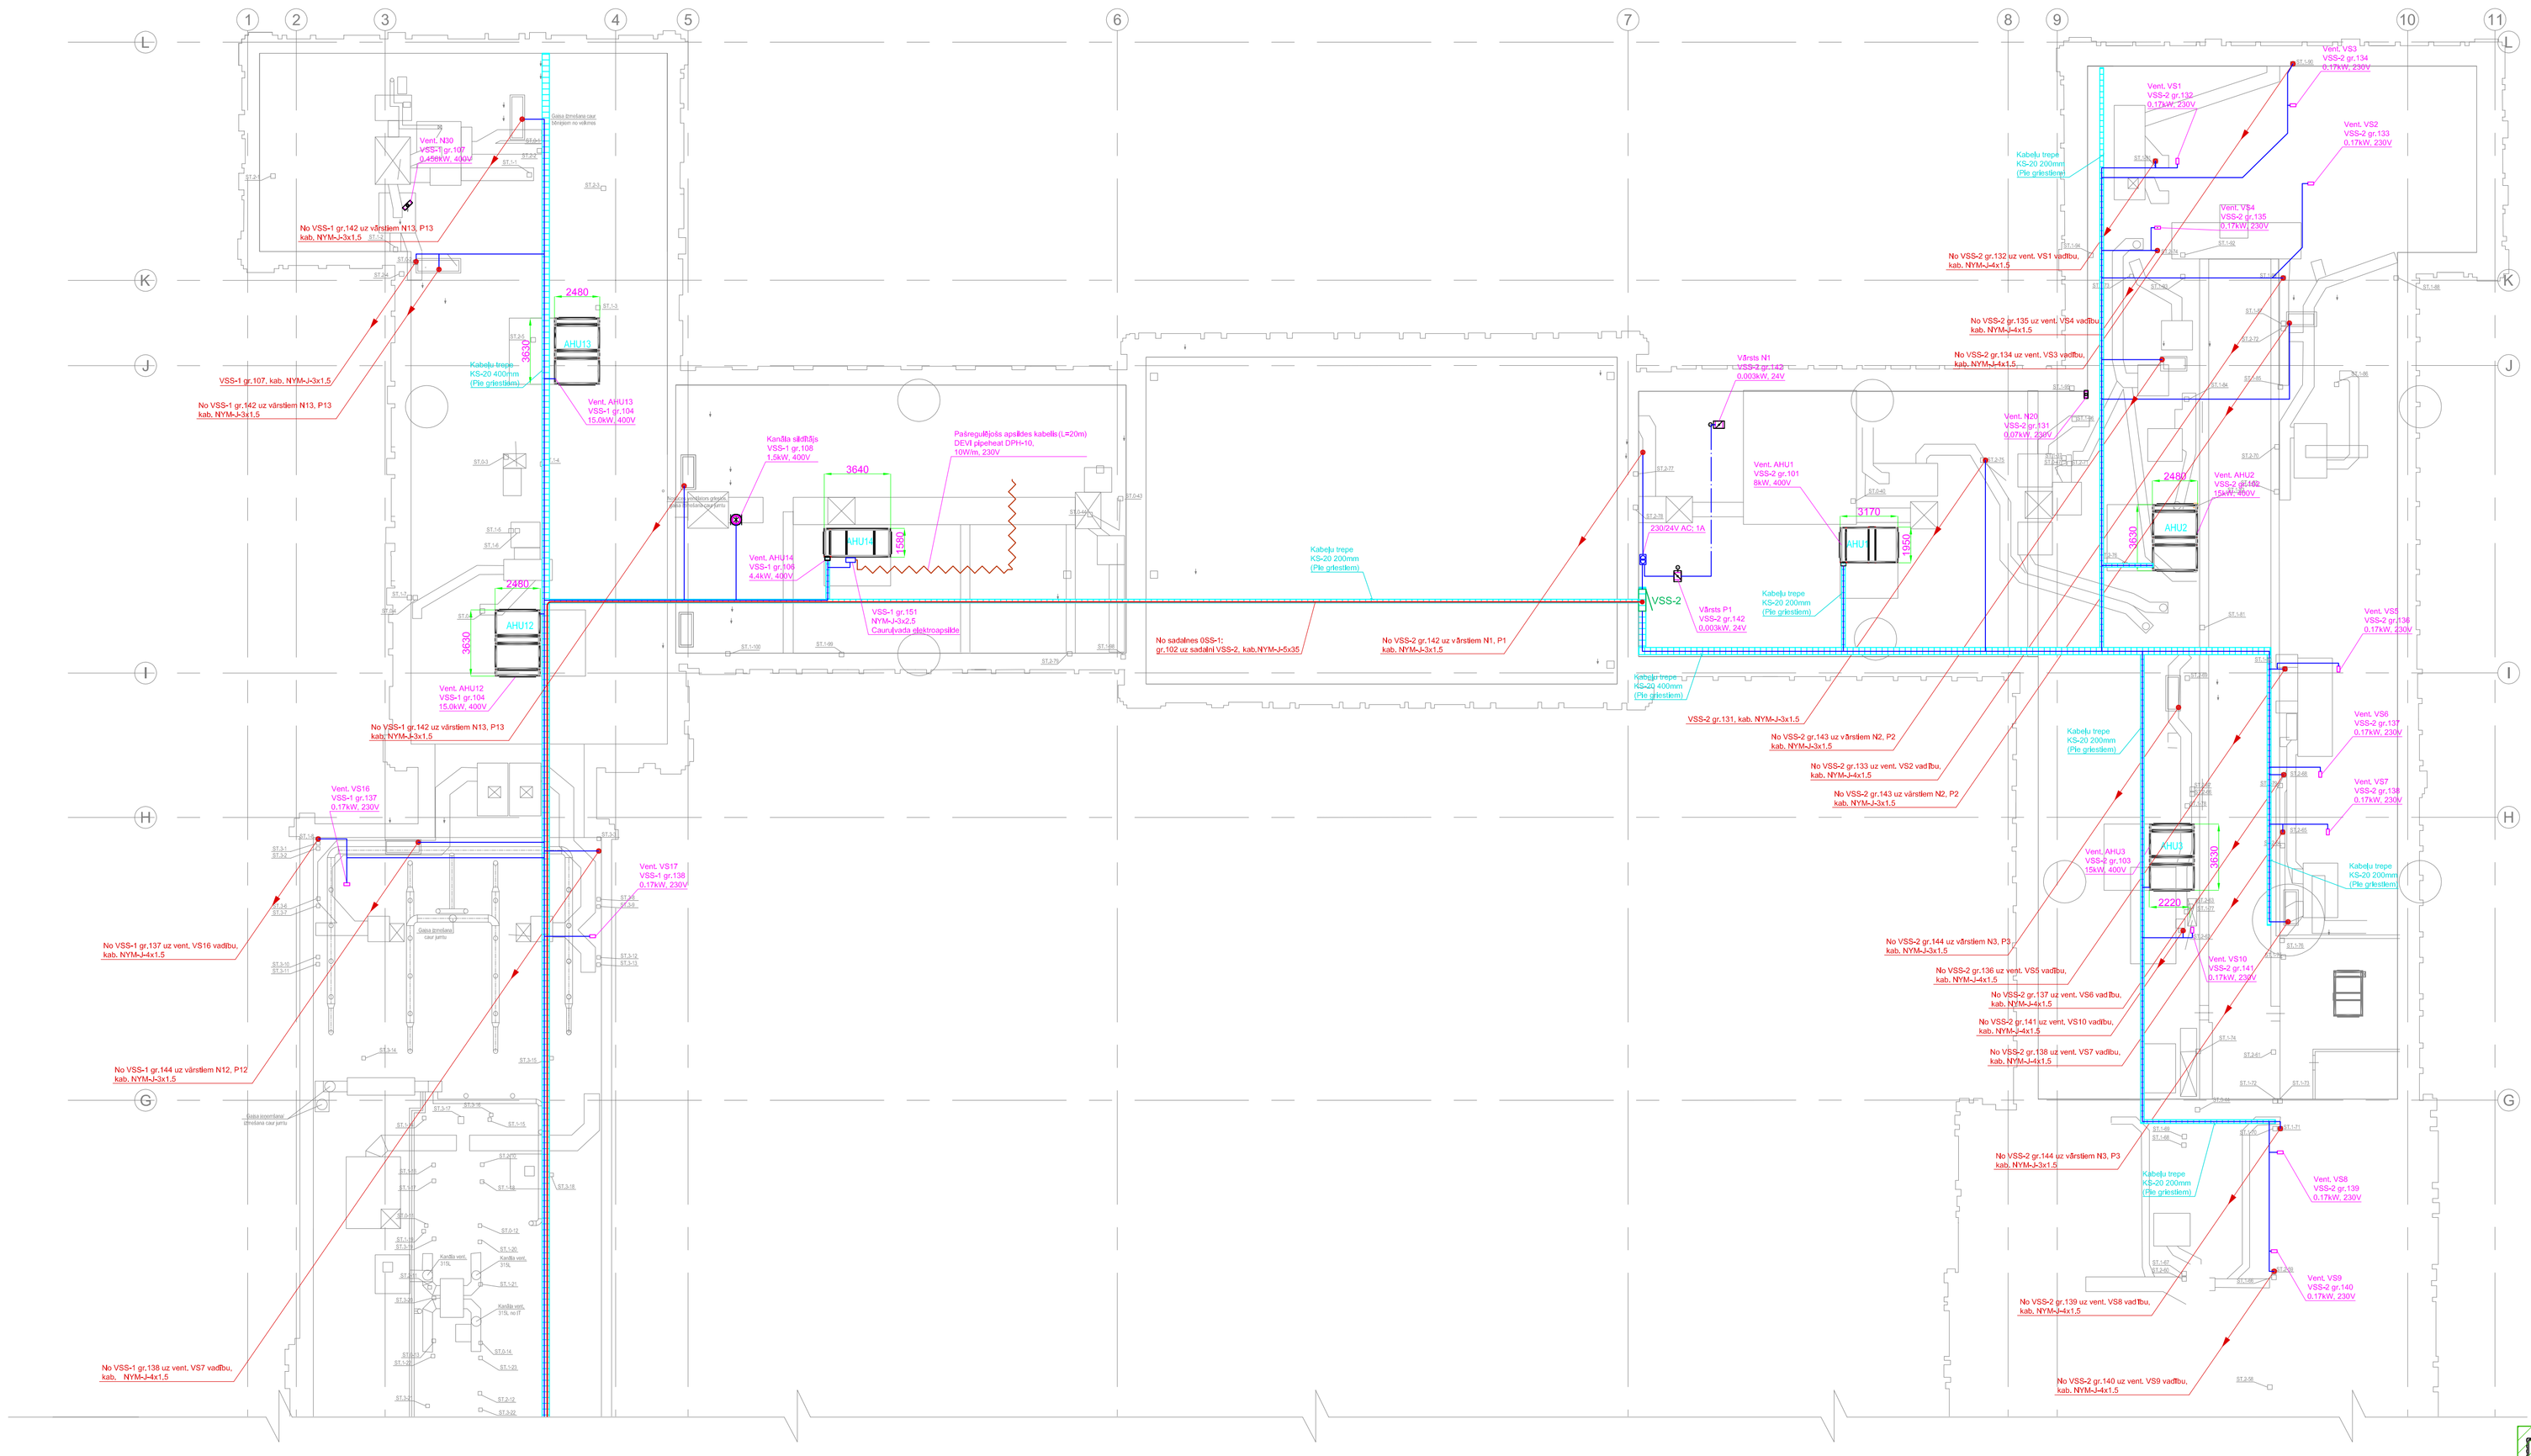

EL NOSACĪTIE APZĪMĒJUMI:

- -El. sadalne
- -Slēdzis 230V, IP20, z/a
- -Slēdzis 230V, IP44, z/a
- -Transformators 230/24V AC; 1A
- -Vadības pogas "IesL/atsL" v/a, vienā korpusā
- -El.kabelis 230V
- -El.kabelis 24V
- -El stāvvads

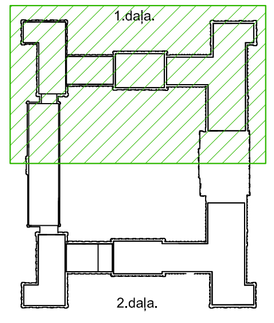

PIEZĪMES

1. Stāvvadu maģistrāliem kabeļiem no sadalnes 0SS-1 apšūt ar reģipsi un nokrāsot.
2. Kabeļu trepjus izvietojumu bēniņos precizēt montāžas laikā, ņemot vērā projektējamos un esošos inženieru tīklus.
3. Kabeļu montāžu bēniņos un pagrabstāvā veikt atklāti, pa metālkonstrukcijām, PVC caurulēs, telpās PVC penāļos, aiz ventilācijas gaisvada. Kabeļu stāvvadu ierīkot ventilācijas šahtās, PVC caurulēs.
4. Izvietojumu vadības pogām, centrbēdzes ventilatoriem, slēdžu vārstiem un slēdžu WC ventilatoriem saskaņot ar pasūtītāju montāžas laikā.
5. Vārstu vadības pieslēgumu, transformatoru jaudu un izvietošanu precizēt pēc vārstu marku akceptēšanas.

		Paraksts	Datums
Proj.vad.	V.Rubins		12.2015
Projektētājs	D.Stancels		12.2015

Pasūtītājs: Latvijas Lauksaimniecības universitāte
reģ. Nr. 90000041898
Lielā iela 2, Jelgava, LV - 3001

Pasūtījums: Nr.2015-320

Objekts: Jelgavas pils vēdināšanas sistēmas atjaunošanas un pārbūves būvprojekta izstrāde
Lielā iela 2, Jelgavā, LV - 3001

Stadija	Lapa	Lapu sk.
BP	EL-16	

M 1:200

Lapas nosaukums:
Bēniņu stāva plāns. 1.daļa.
Elektroapgādes tīkli

JUMIKS CONSTRUCTION & MAINTENANCE
SIA "Jumiks Construction & Maintenance"
Rīga, A.Deglava iela 166a

© Projekta dokumentācija nav izmantojama citu objektu projektēšanai un/vai celtniecībai bez saskaņošanas ar SIA " Jumiks Construction & Maintenance"