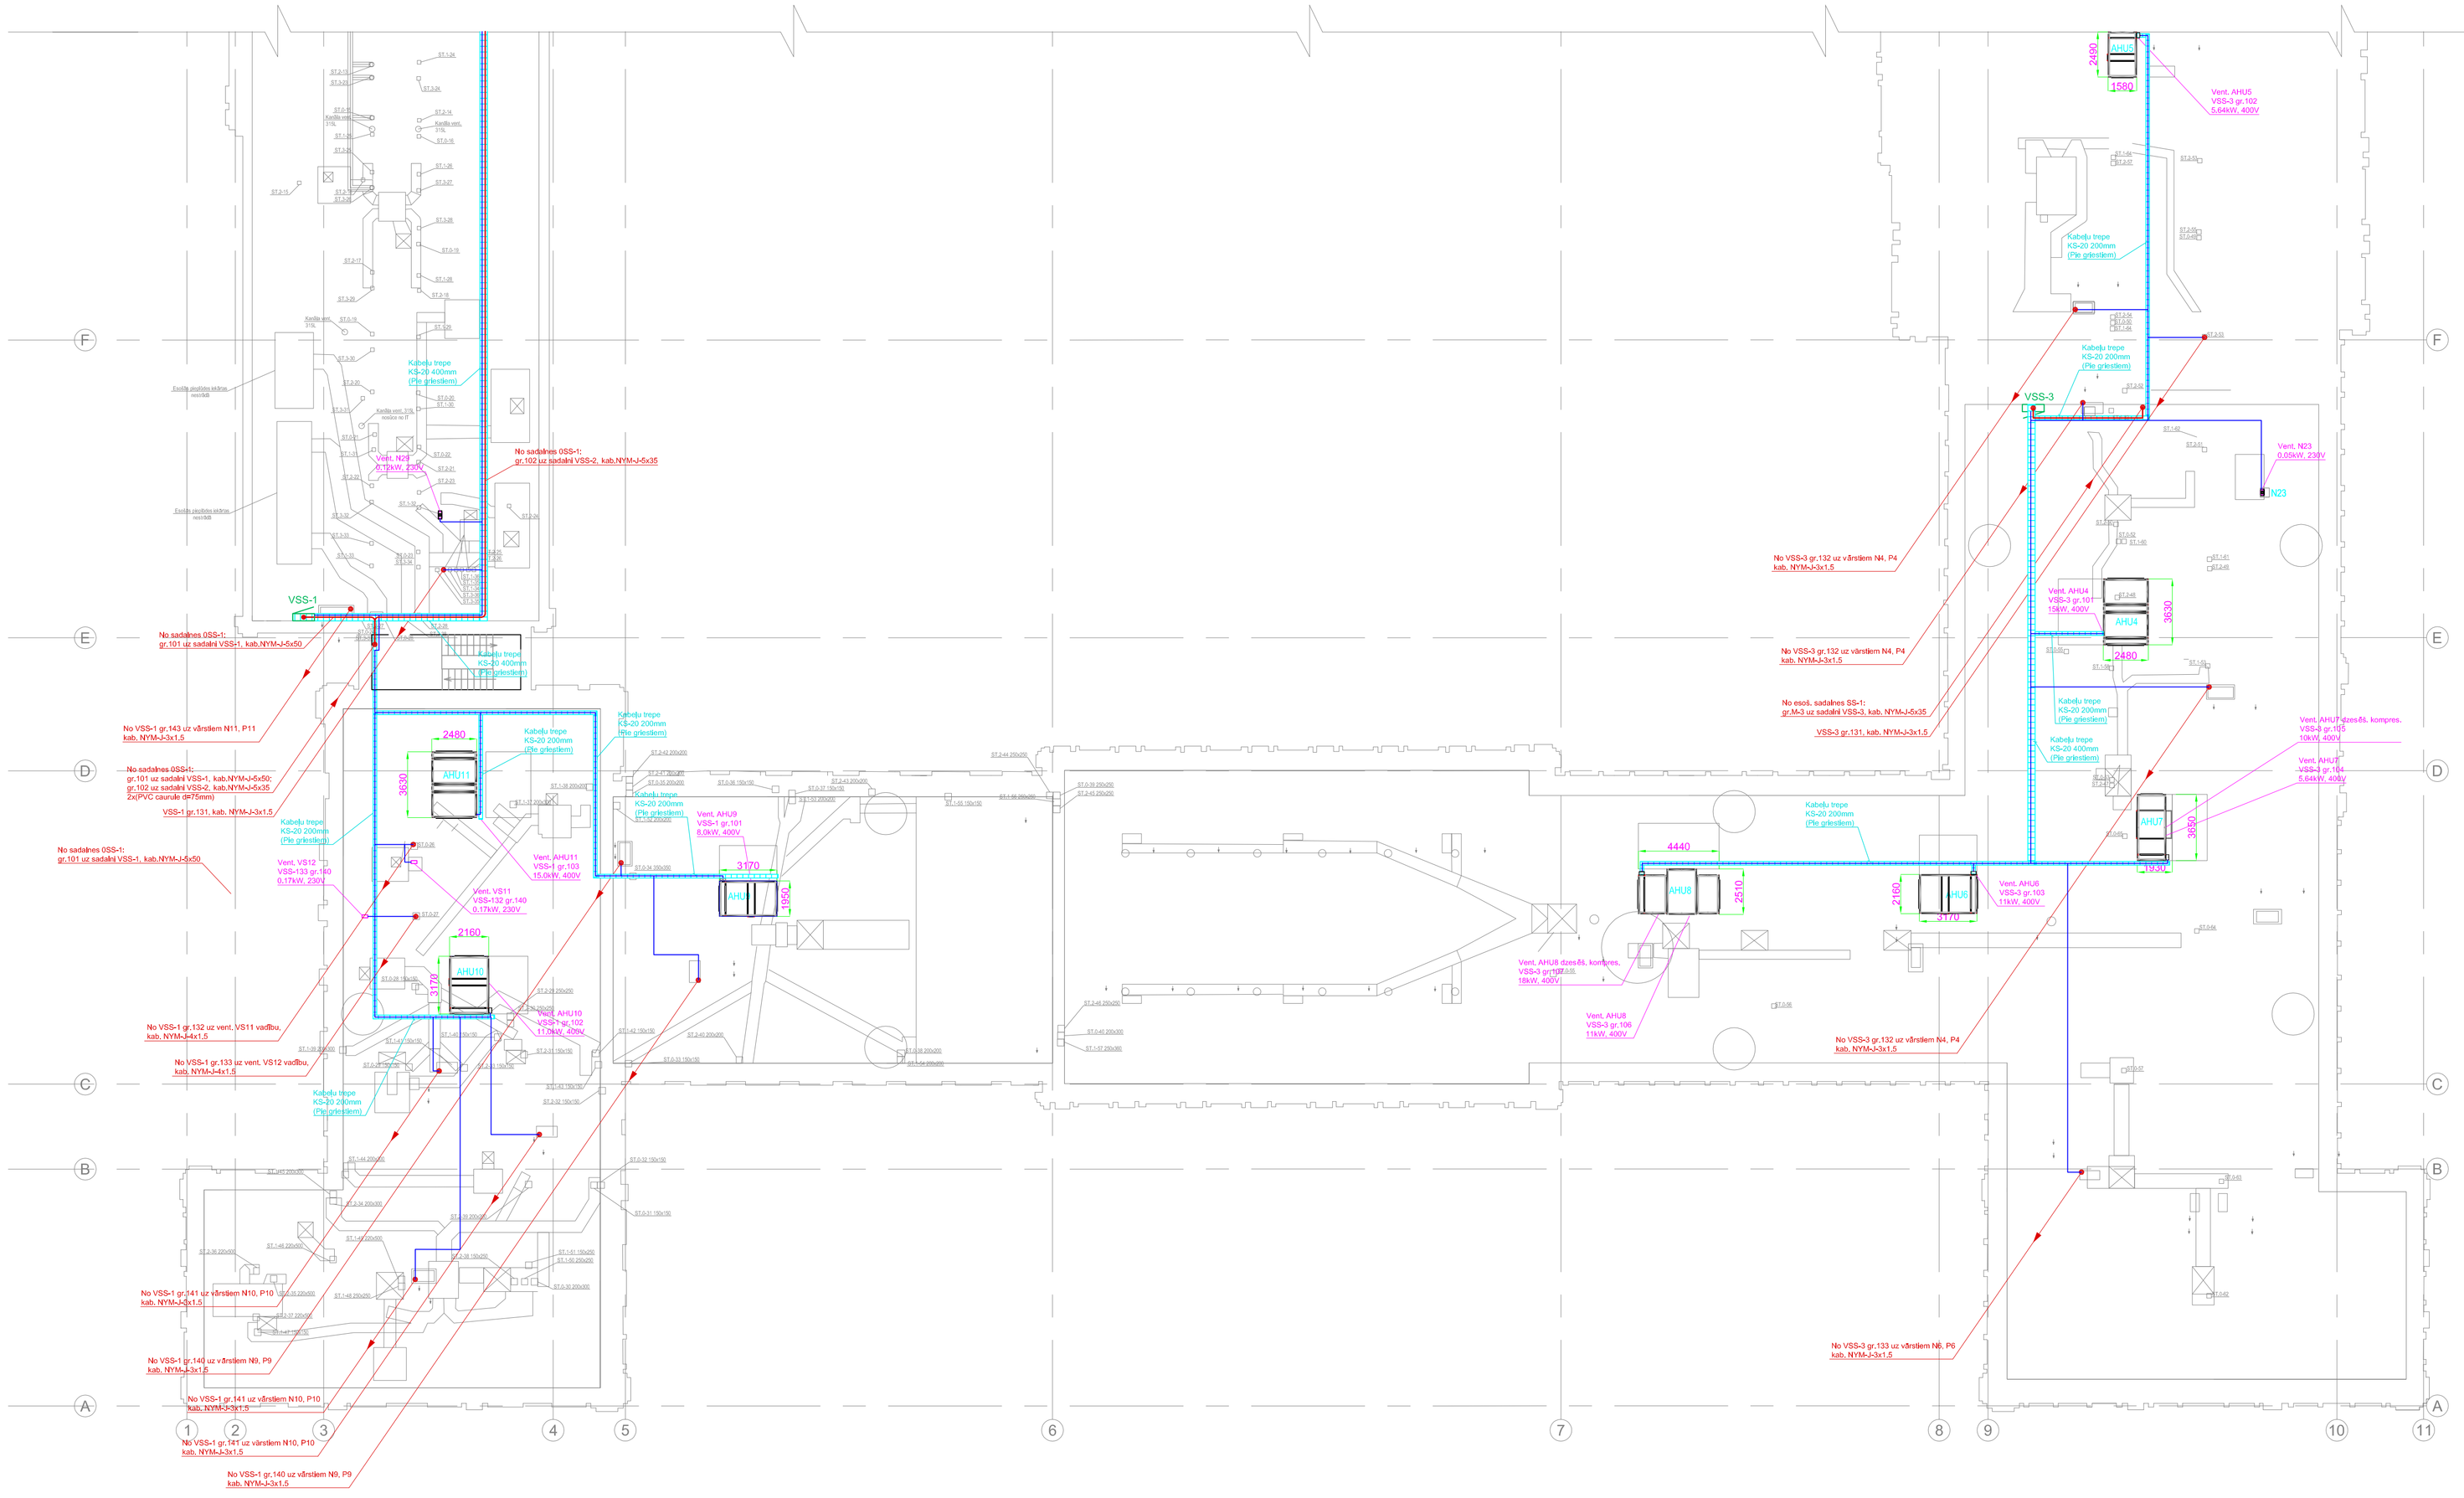
VSS-1
VSS-3
AHU11
AHU10
AHU9
AHU8
AHU5
AHU4
AHU7
AHU6
2480
3630
2160
3170
1540
4440
2510
1590
2490
1970
2180
No sadalnes 0SS-1: gr.101 uz sadalni VSS-1, kab.NYM-J-5x50
No sadalnes 0SS-1: gr.102 uz sadalni VSS-2, kab.NYM-J-5x35
No VSS-1 gr.143 uz vārstiem N11, P11 kab. NYM-J-3x1.5
No sadalnes 0SS-1: gr.101 uz sadalni VSS-1, kab.NYM-J-5x50; gr.102 uz sadalni VSS-2, kab.NYM-J-5x35 2x(PVC caurule ø75mm)
VSS-1 gr.131, kab. NYM-J-3x1.5
No sadalnes 0SS-1: gr.101 uz sadalni VSS-1, kab.NYM-J-5x50
No VSS-1 gr.132 uz vent. VS11 vadību, kab. NYM-J-4x1.5
No VSS-1 gr.133 uz vent. VS12 vadību, kab. NYM-J-4x1.5
No VSS-1 gr.141 uz vārstiem N10, P10 kab. NYM-J-3x1.5
No VSS-1 gr.140 uz vārstiem N9, P9 kab. NYM-J-3x1.5
No VSS-1 gr.141 uz vārstiem N10, P10 kab. NYM-J-3x1.5
No VSS-1 gr.140 uz vārstiem N9, P9 kab. NYM-J-3x1.5
No VSS-3 gr.132 uz vārstiem N4, P4 kab. NYM-J-3x1.5
No VSS-3 gr.132 uz vārstiem N4, P4 kab. NYM-J-3x1.5
No esoš. sadalnes SS-1: gr.M-3 uz sadalni VSS-3, kab. NYM-J-5x35
VSS-3 gr.131, kab. NYM-J-3x1.5
No VSS-3 gr.133 uz vārstiem N9, P9 kab. NYM-J-3x1.5
Vent. N24 0,75kW, 230V
Vent. N23 0,05kW, 230V
Vent. VS12 VSS-133 gr.160 0,17kW, 230V
Vent. VS11 VSS-132 gr.140 0,17kW, 230V
Vent. AHU11 VSS-1 gr.103 15,0kW, 400V
Vent. AHU9 VSS-1 gr.101 8,0kW, 400V
Vent. AHU10 VSS-1 gr.102 11,0kW, 400V
Vent. AHU5 VSS-3 gr.102 0,64kW, 400V
Vent. AHU4 VSS-3 gr.101 15kW, 400V
Vent. AHU8 VSS-3 gr.106 11kW, 400V
Vent. AHU8 dzesēš. kompres. VSS-3 gr.107 18kW, 400V
Vent. AHU6 VSS-3 gr.103 11kW, 400V
Vent. AHU7 dzesēš. kompres. VSS-3 gr.105 10kW, 400V
Vent. AHU7 VSS-3 gr.104 5,64kW, 400V
Kabeļu trepe KS-20 400mm (Pie griestiem)
Kabeļu trepe KS-20 200mm (Pie griestiem)
Kasešu ap. 31%
Kasešu ap. 31% nesiņa ar IT
Kasešu ap. 31% nesiņa ar IT
Kasešu ap. 31%
Kasešu ap. 31%
Kasešu ap. 31%