


OSS-1


 $P_u = 106.0 \text{ kW}$ $P_a = 95.4 \text{ kW}$ $I_a = 159.0 \text{ A}$ Uzstādīš.veids: v/a
Aizsardzības kl.: IP44

400/230V

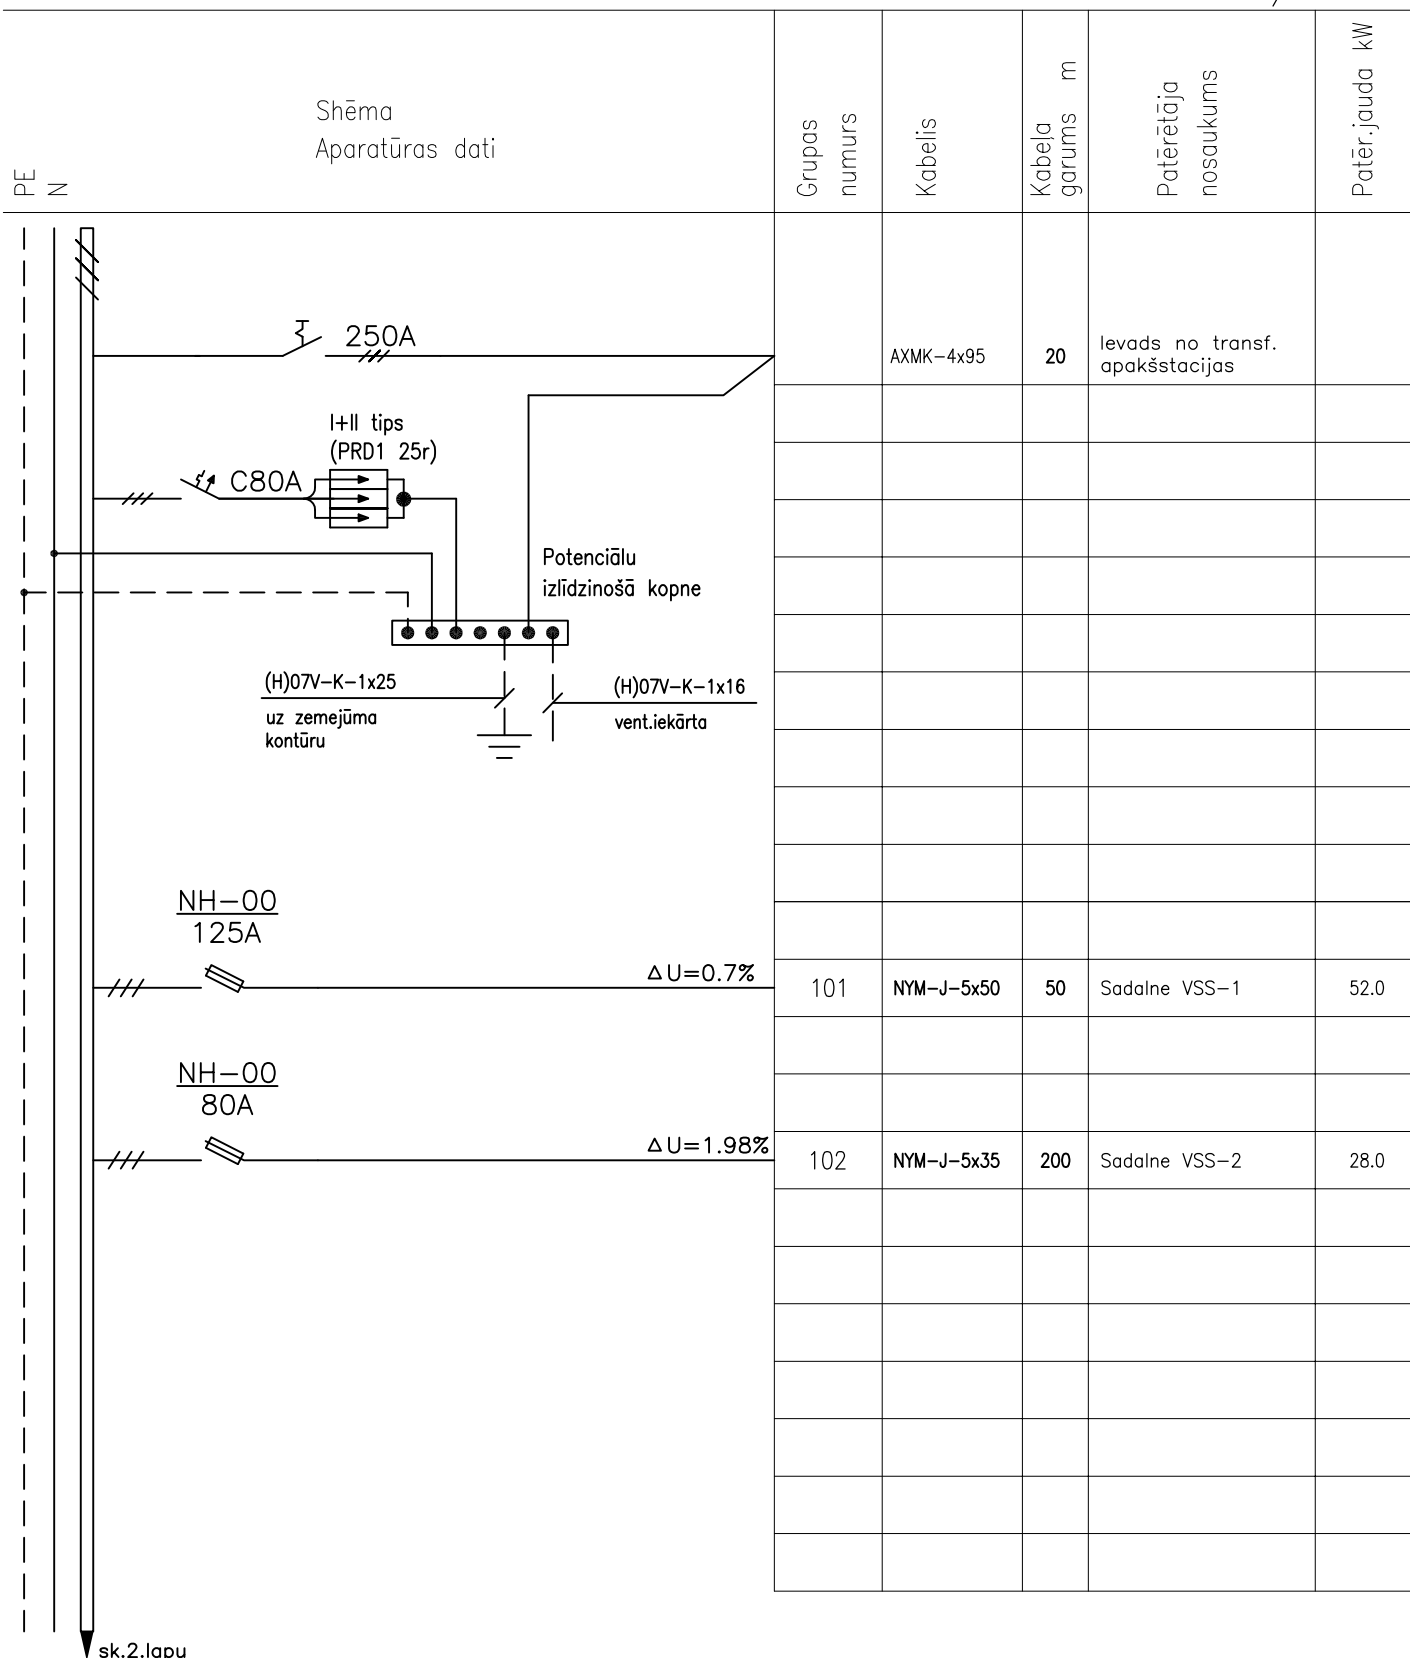


Pasūtītājs: Latvijas Lauksaimniecības universitāte reģ. Nr. 90000041898 Lielā ielā 2, Jelgavā, LV - 3001				Pasūtījums: Nr.2015-320		
Objekts: Jelgavas pils vēdināšanas sistēmas atjaunošanas un pārbūves būvprojekta izstrāde Lielā ielā 2, Jelgavā, LV - 3001				Stadija	Lapa	Lapu sk.
Lapas nosaukums: Sadalnes OSS-1 elektriskā principiālā shēma				BP	EL-2/1(2)	
				M b/m		
Proj.vad.	V.Rubins	12.2015		 SIA "Jumiks Construction & Maintenance" Rīga, A.Deglava iela 166a		
Projektētājs	D.Stancels	12.2015				

© Projekta dokumentācija nav izmantojama citu objektu projektēšanai un/vai celtniecībai bez saskaņošanas ar SIA "Jumiks Construction & Maintenance"

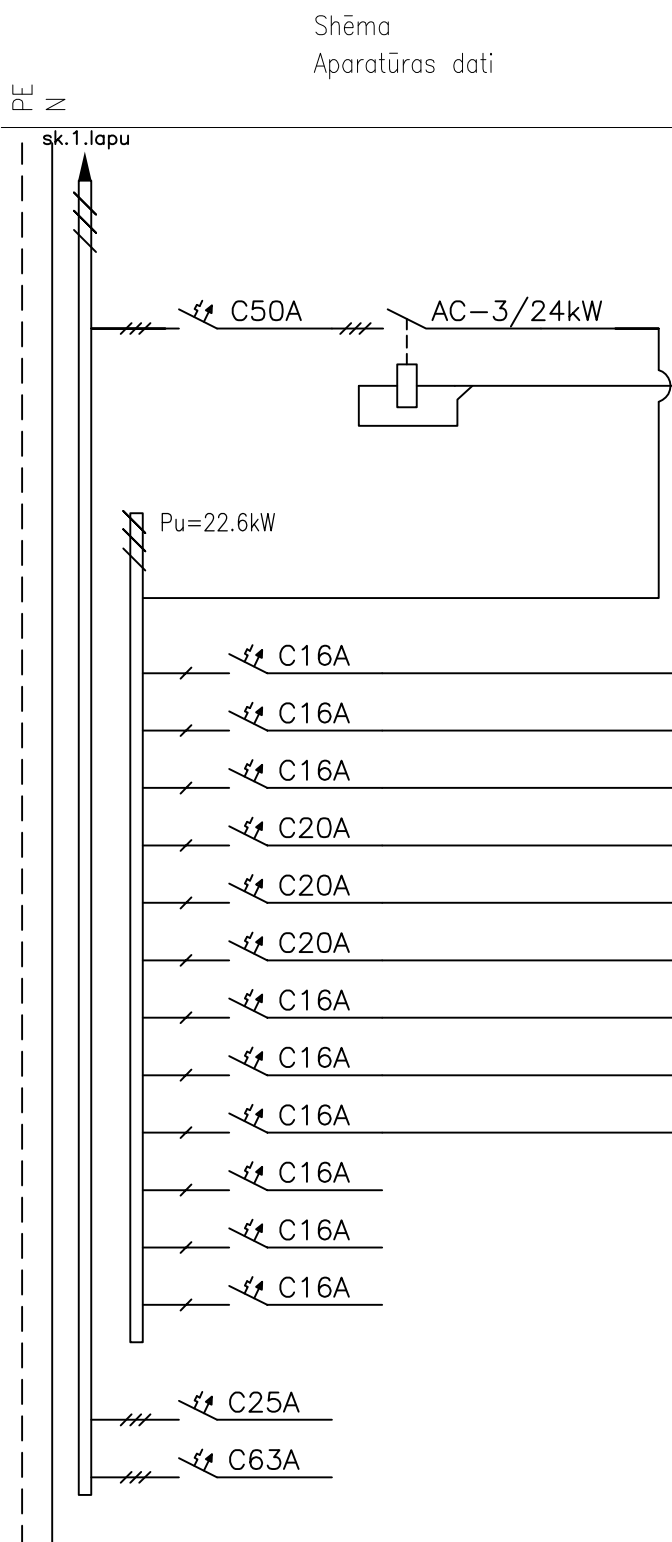

Grupas numurs	Kabelis	Kabeļa garums m	Patērētāja nosaukums	Patērijauda kW
	UAS apjoms		Ventilācijas atslēgšana ugunsgrēka gadījumā	
131	NYM-J-3x2.5	35	Kond. K1+kondensata suknis pagrabstāvā	2.92
132	NYM-J-3x2.5	45	Kond. K2+kondensata suknis pagrabstāvā	2.95
133	NYM-J-3x2.5	60	Kond. K3+kondensata suknis pagrabstāvā	2.95
134	NYM-J-3x4	60	Kond. K4+kondensata suknis pagrabstāvā	3.4
135	NYM-J-3x4	40	Kond. K5+kondensata suknis pagrabstāvā	3.4
136	NYM-J-3x4	65	Kond. K6+kondensata suknis pagrabstāvā	3.4
137	NYM-J-3x2.5	75	Kond. K7+kondensata suknis pagrabstāvā	2.95
138	NYM-J-3x2.5	75	Kond. K8+kondensata suknis pagrabstāvā	2.95
139	NYM-J-3x2.5	80	Kanalizācijas sūkņu stacija	1.0
140			Rezerve	
141			Rezerve	
141			Rezerve	
104			Perspekt. pagalma el.pieslēgums	
105			Perspekt. pagalma el.pieslēgums	

				Pasūtītājs: Latvijas Lauksaimniecības universitāte reģ. Nr. 90000041898 Lielā iela 2, Jelgava, LV - 3001		Pasūtījums: Nr.2015-320		
				Objekts: Jelgavas pils vēdināšanas sistēmas atjaunošanas un pārbūves būvprojekta izstrāde Lielā ielā 2, Jelgavā, LV - 3001		Stadija	Lapa	Lapu sk.
		Paraksts				Datums	BP	EL-2/2(2)
Proj.vad.	V.Rubins			12.2015	Lapas nosaukums: Sadalnes OSS-1 elektriskā principiālā shēma			
Projektētājs	D.Stancels			12.2015				
						 SIA "Jumiks Construction & Maintenance" Rīga, A.Deglava iela 166a		
© Projekta dokumentācija nav izmantojama citu objektu projektēšanai un/vai celtniecībai bez saskaņošanas ar SIA " Jumiks Construction & Maintenance"								