



KOLONU AR BANDĀŽU KB1 UN MONOLĪTO DZ-BETONA SIJU S1 MONTĀŽAS PLĀNS ZEM BASEINA VANNAS

M1 : 100

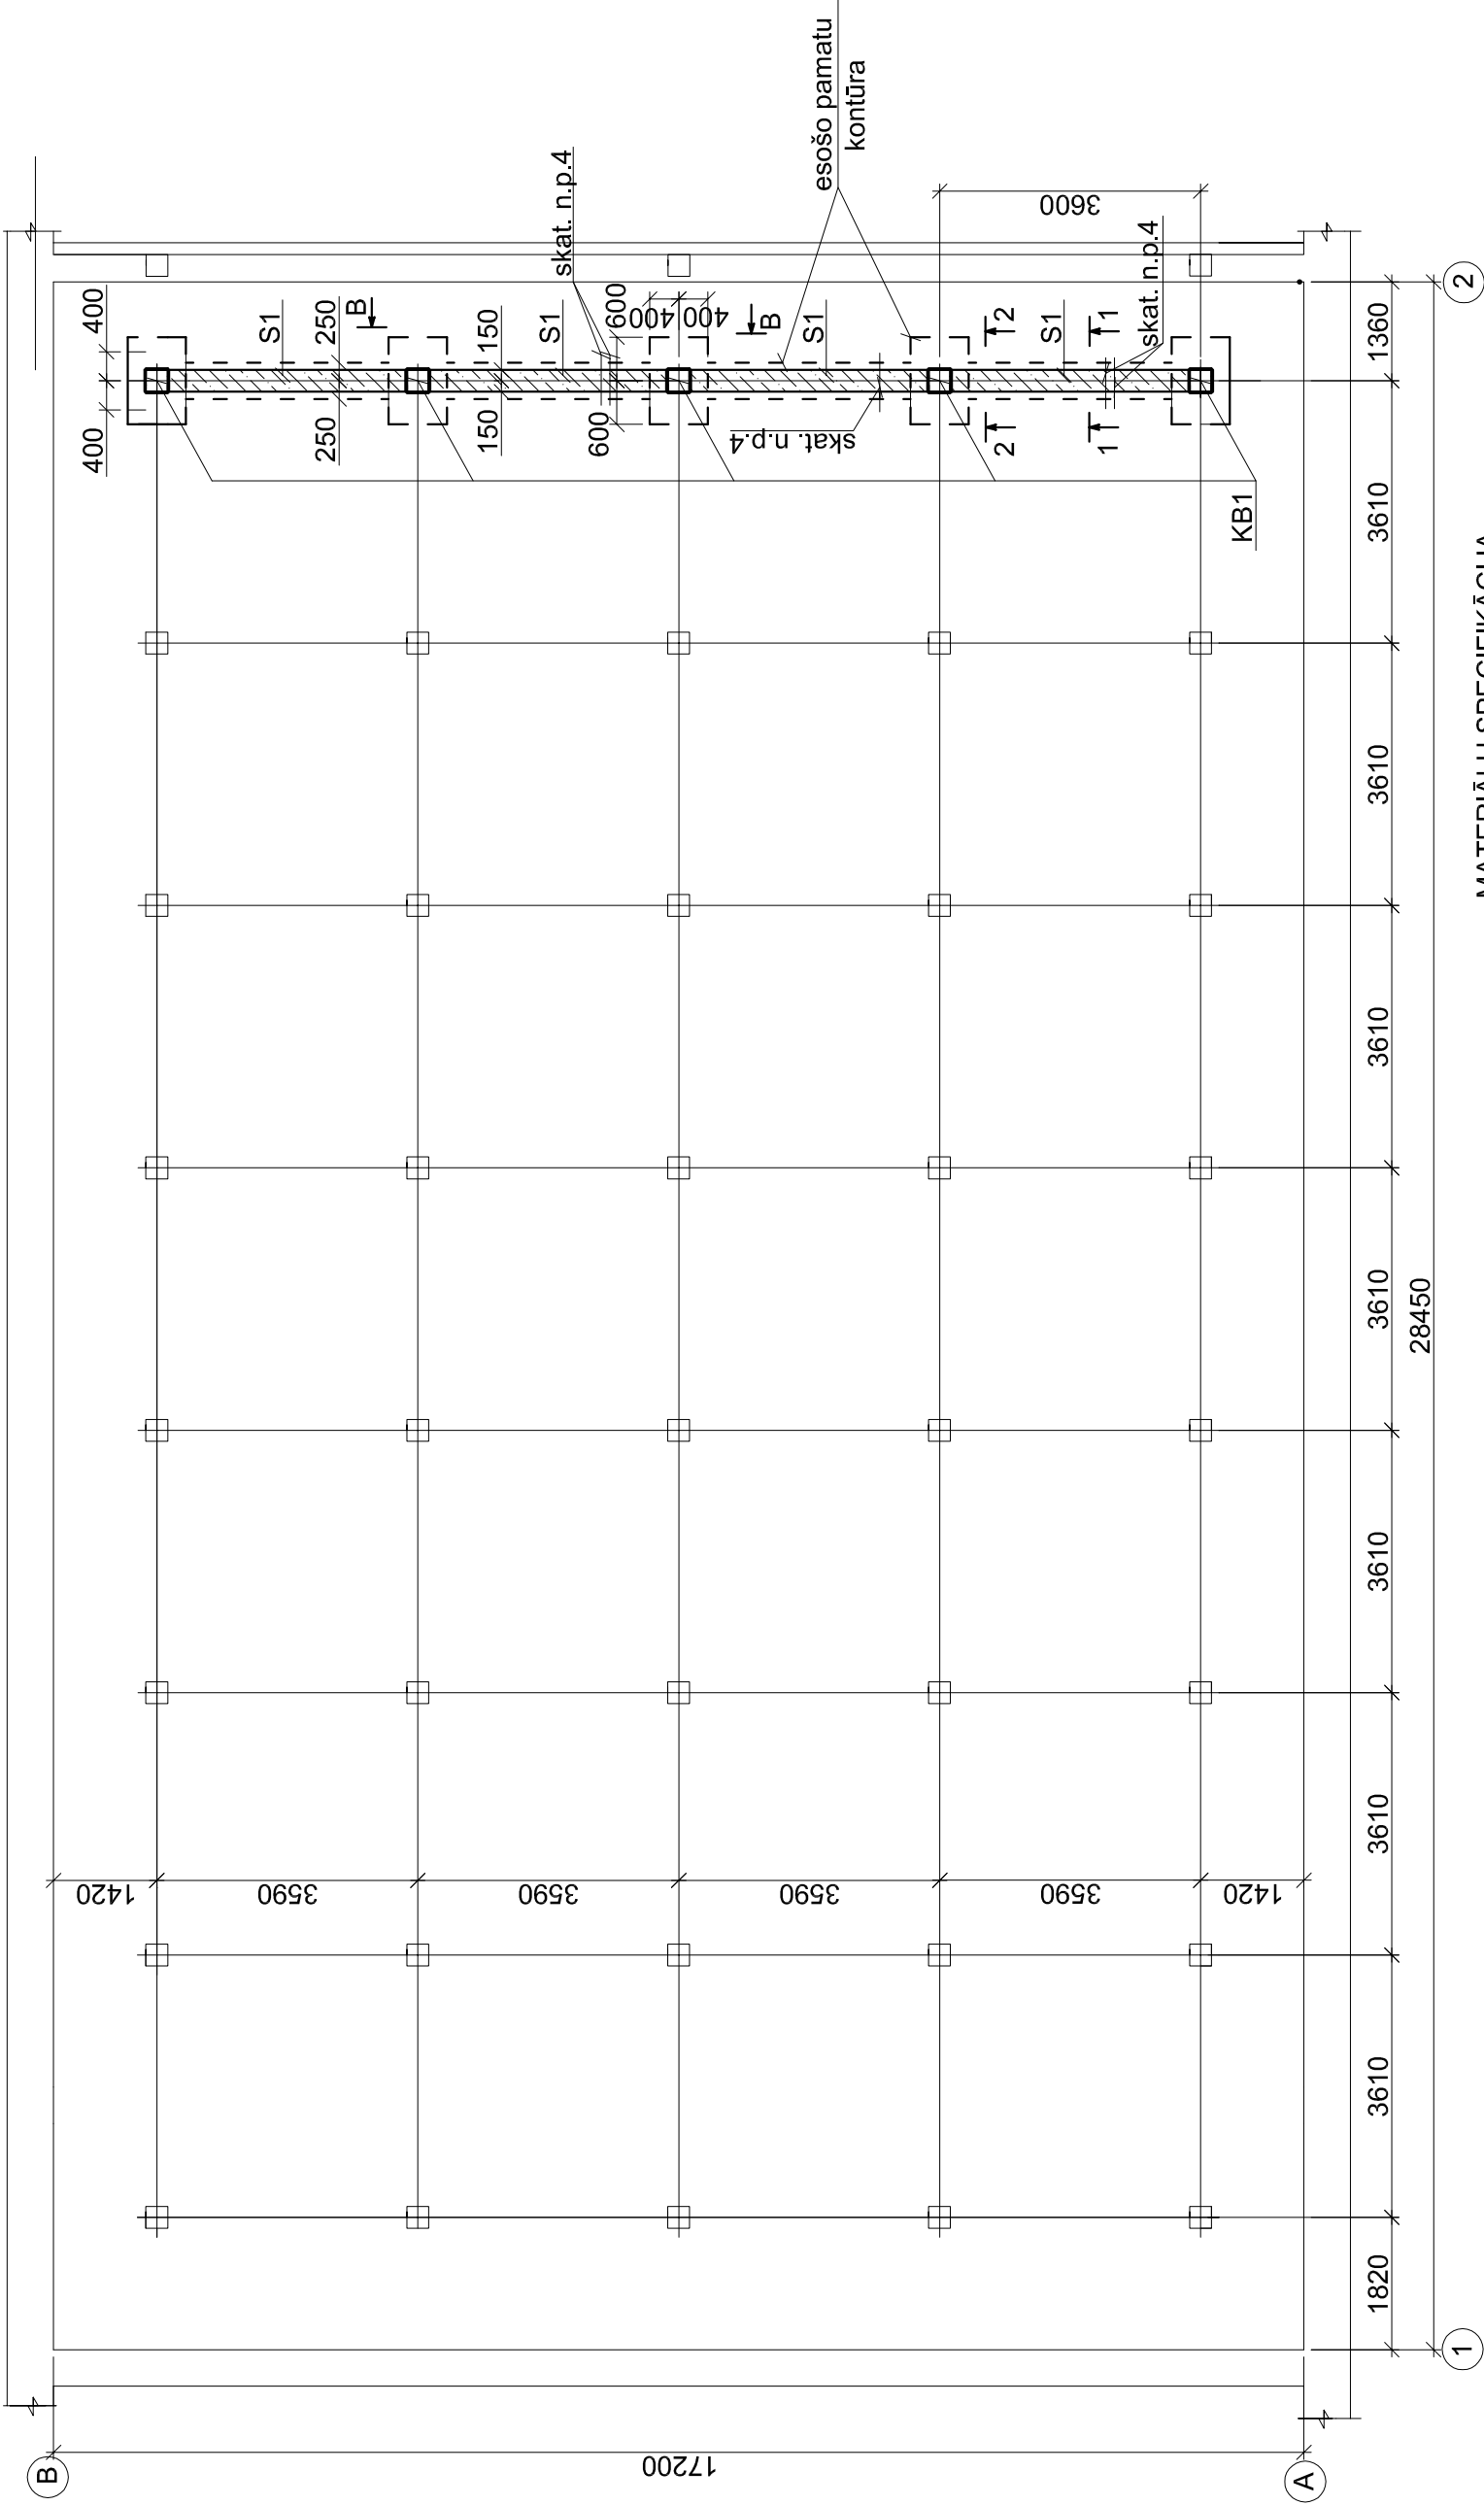

MATERIĀLU SPECIFIKĀCIJA

Marka plānā	Apzīmējums	Nosaukums	Daudz.	Mērvien.
KB1	BK3	Kolona ar bandāžu KB1	5	gab.
S1	BK3; 4	Monolītā dz-betona sija S1	4	gab.

Bojāto konstrukciju atjaunošana LLU sporta namā Raiņa ielā 1, Jelgavā				15 - 025			
				BK			
				Stadija	Lapa	Lapas	
Izstrād.	L.Rubīna		20.11.15.	BP	2		
				Kolonu ar bandāžu KB1 un monolīto dz-betona siju S1 montāžas plāns zem baseina vannas			
				<div><div></div><div><div>JELGAVA</div><div>komunālprojekts</div><div>Būvkomersanta reģ. apl. Nr. 2158-RA</div></div></div>			

- 1.Monolītā dz-betona sijas S1 betonēt no betona C20/25. Betona aizsargkārtu skat. griezumos 1-1; 3-3.
- 2.Stieģrojumam projektētas GOST5781 (Krievijas standarts) tehniskām prasībām atbilstošas AIII; AI klases stieģras vai līdzvērtīgas.
- 3.Dzelzsbetona konstrukcijas pieļaujams stieģrot ar atsevišķām stieģrām vai metinātiem stieģrojuma izstrādājumiem, lietojot elektrokontakta metināšanu (nav pieļaujama loka metināšana).
- Stieģrojuma projekta stāvoklā nodrošināšanai izmantot standarta distancerus.
- 4.Inženierkomunikāciju caurules sijas S1 zonā ievietot tērauda caurulēs Ø120x3 ar garumu 0.5m (5gab).
- 5.Griezumus 1-1 un 2-2 un norādījumus par aptveres montāžu skat. lapā BK3; skatu B-B lapā BK4.
- 6.Novērst pārējos, baseina vannas balstošo kolonu, betona aizsargkārtas defektus.