


KONSOLSIJU KS1 UN RIBOTA MONOLITĀ DZ-BETONA PĀRSEGUMA MP1 PLĀNS


M1 : 100

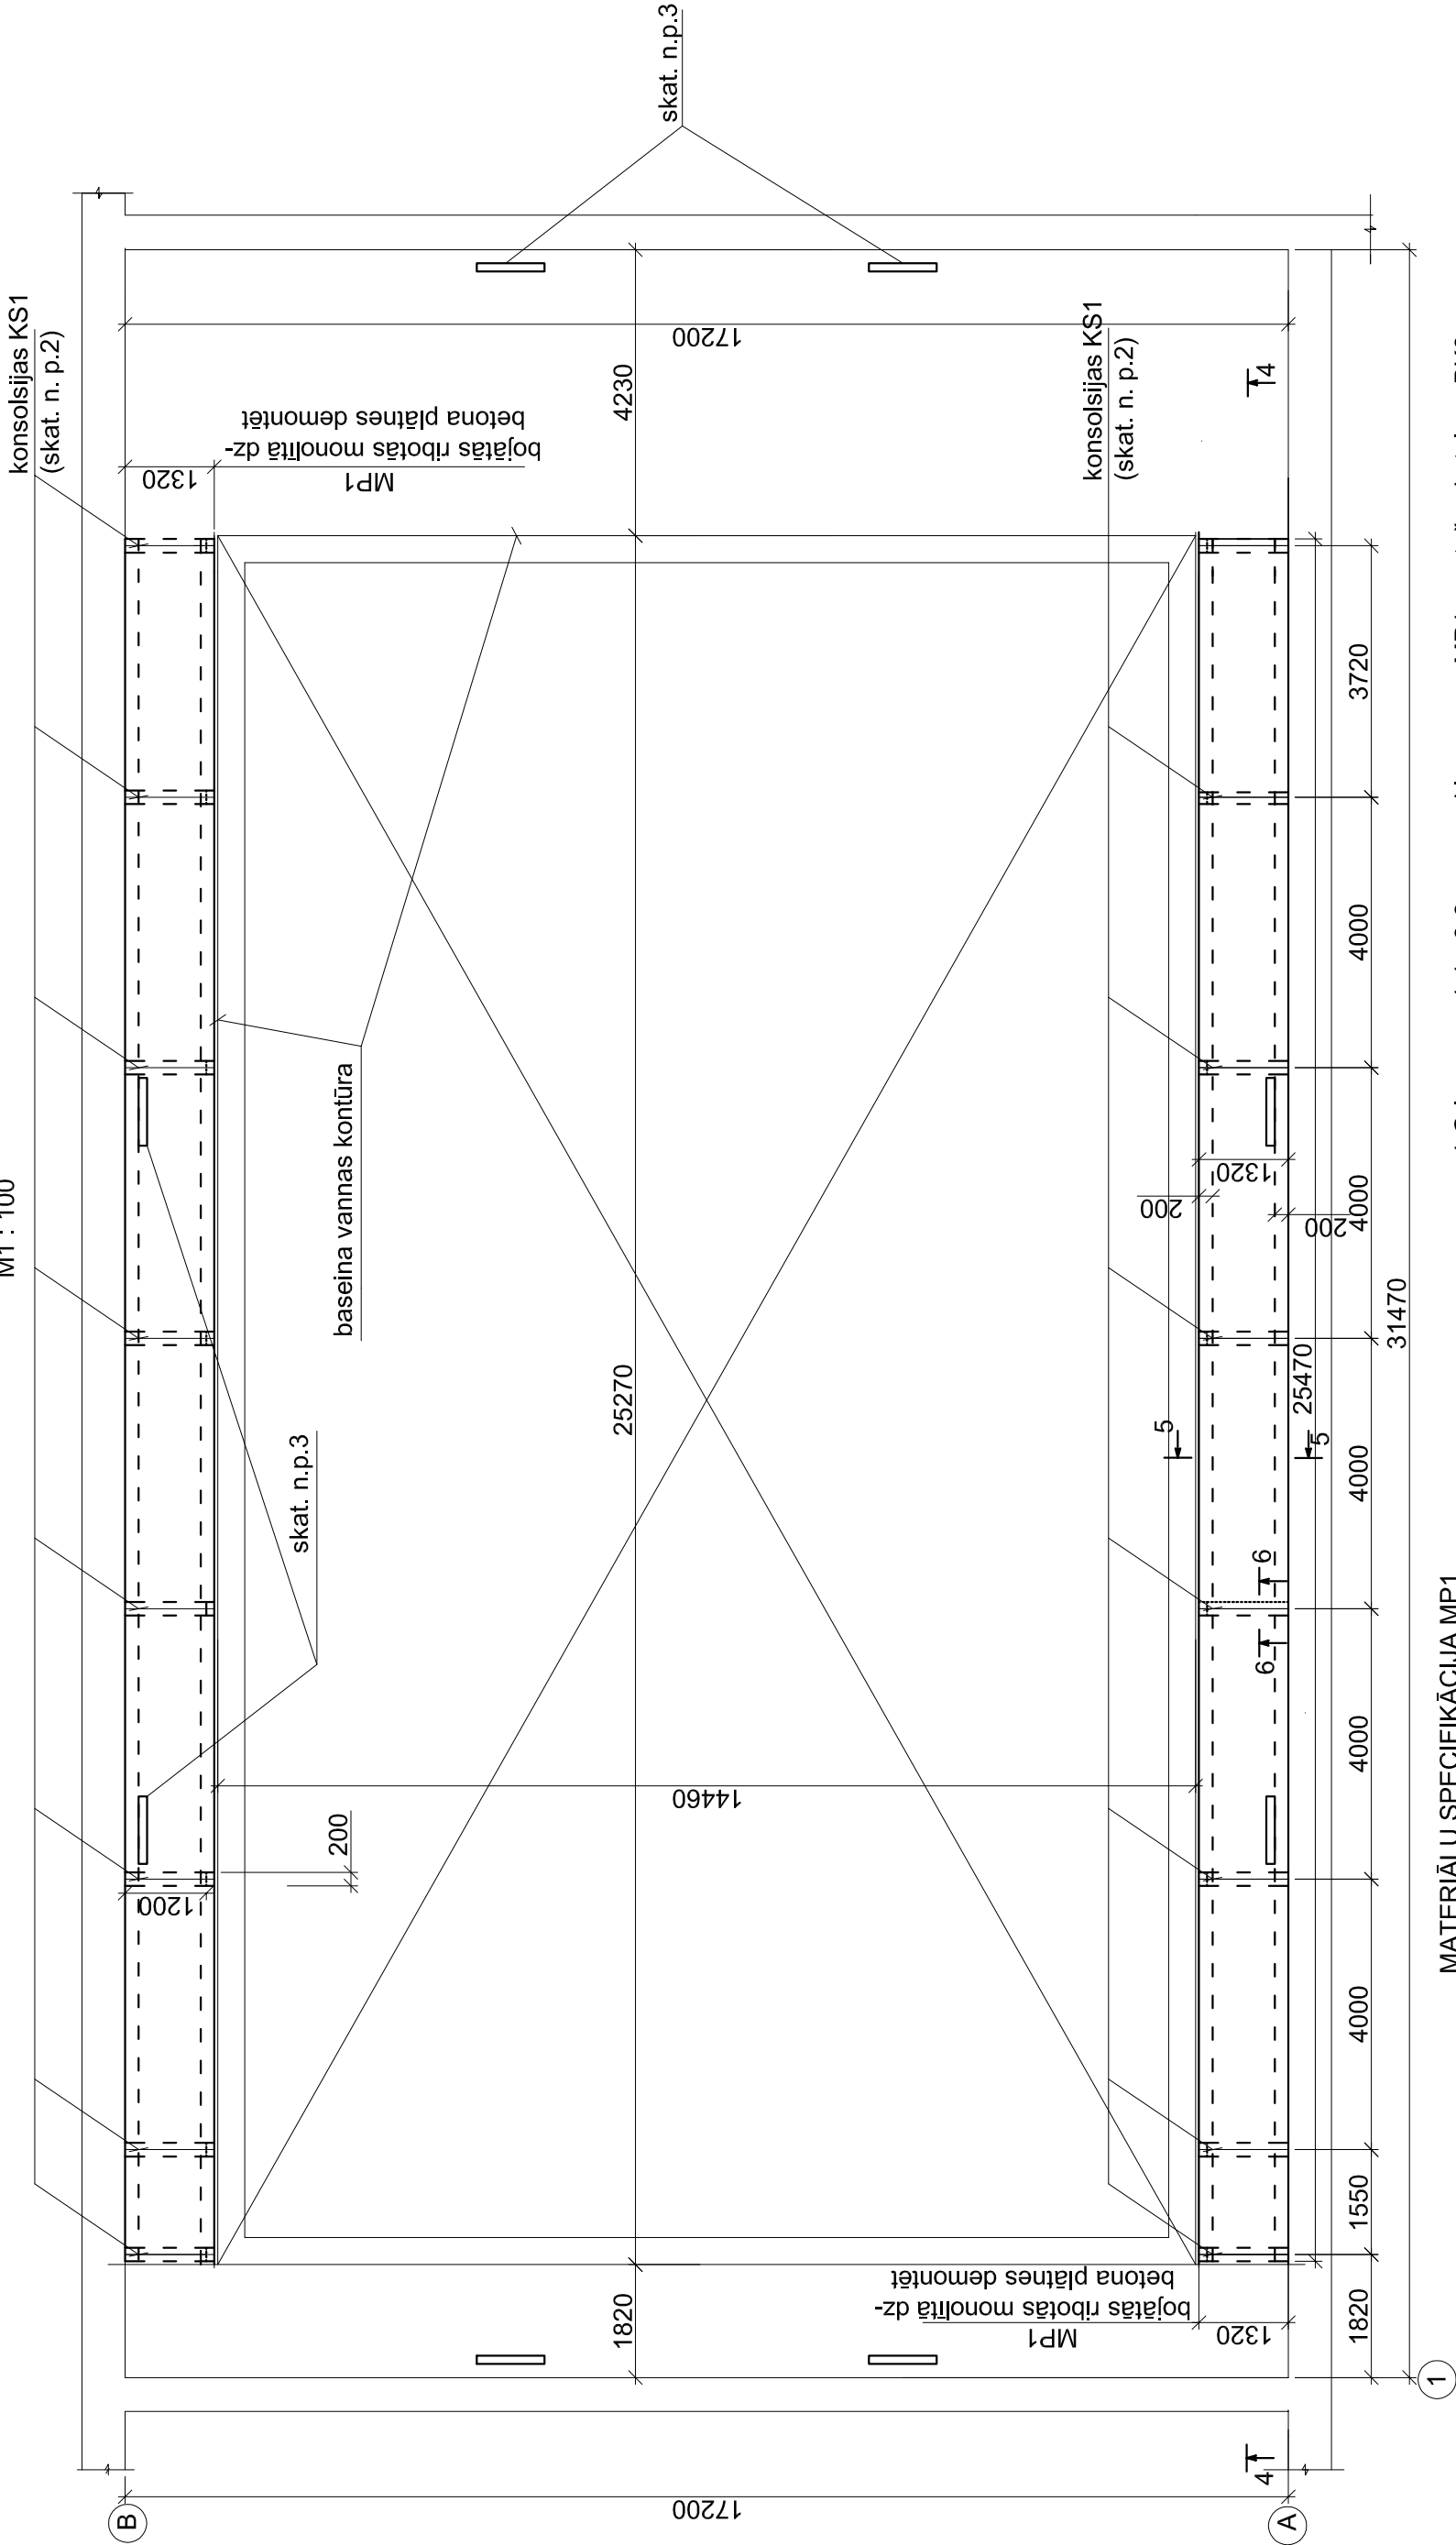

MATERIĀLU SPECIFIKĀCIJA MP1

Marka plānā	Apzīmējums	Nosaukums	Daudz.	Mērvien.
1	GOST5781	Saliekamās vienības		
2	— " —	Stiegras Ø14AIII; l=204.0m	0.247	t
3	— " —	Stiegras Ø8AIII; l=246.0m	0.097	t
4	— " —	Stiegras Ø6AI; l=547.0m (aptveres)	0.121	t
5	— " —	Stiegras Ø6AIII; l=445.0m	0.099	t
		Stiegras Ø6AI; l=327.0m	0.073	t
		Materiāli		
		Betons C20/25	9.4	m ³

- 1.Griezumus 4-4 - 6-6 un norādījumus par MP1 montāžu skat. lapā BK6.
- 2.Norādījumus par konsolsiju KS1 remontu skat. lapā BK7.
3. Līnijveida trapi l= 1.0m PROSHOWER BASE L ar PROSHOWER LINE-STEEL-GRID L vāku no tērauda AISI 304 /1.4301-V2A 8 gab. To novietojumu precizēt būvniecības laikā.

Bojāto konstrukciju atjaunošana LLU sporta namā Raiņa ielā 1, Jelgavā					15 - 025		
					BK		
					Stadija	Lapa	Lapas
Izstrād.	L.Rubīna		20.11.15.		BP	5	
					Konsolsiju KS1 un ribota monolitā dz-betona pārseguma MP1 plāns		
					<div><div></div><div>komunālprojekts</div><div>JELGAVA</div><div>Būvkomersanta reģ. apl. Nr 2158-RA</div></div>		