


U~0,23kV

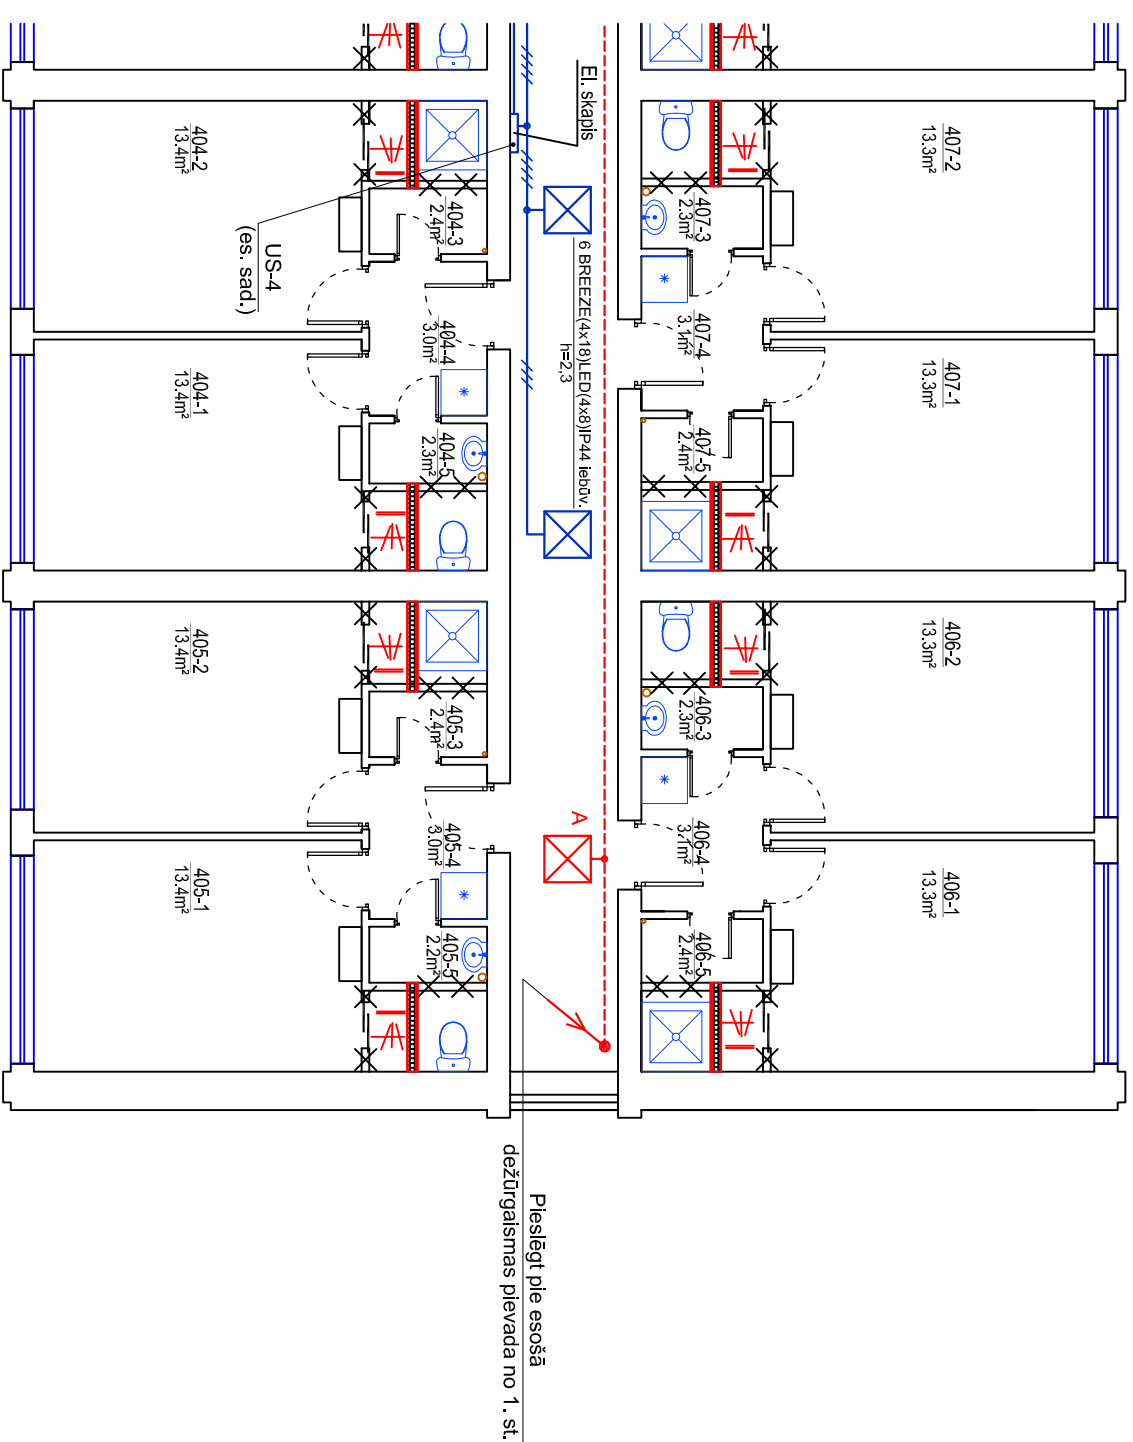

Piezīme:

Istabu bloku (2 istabas) skat. zīm. EL-2.

Pasūtītājs:				Pasūt. Nr.	
Latvijas Lauksaimniecības universitāte				29/2016	
Objeksts:				Stadija	
"LLU 9. dienesta viesnīcas 1, 4, 5. stāva telpu vienkāršota renovācija"				Lapa	
Krišpāis Heimaņa iela 2, Jelgava				Lapu sk.	
Paraksts				VR	
Dat.				EI-3	
Izstrādāja M. Kudrjavecva					
4. stāva gaitēņa ei. apgaismošanas plāns M 1:100				SIA "NAMEIS PLUS"	
				Jelgava, K. Barona iela 17-1, LV-3001, TIR: +3712925630, Vienība Nr. 40603247/3	
				