


$U \sim 0,4 \text{ kV}$


Pagraba stāva plāns

M1:100

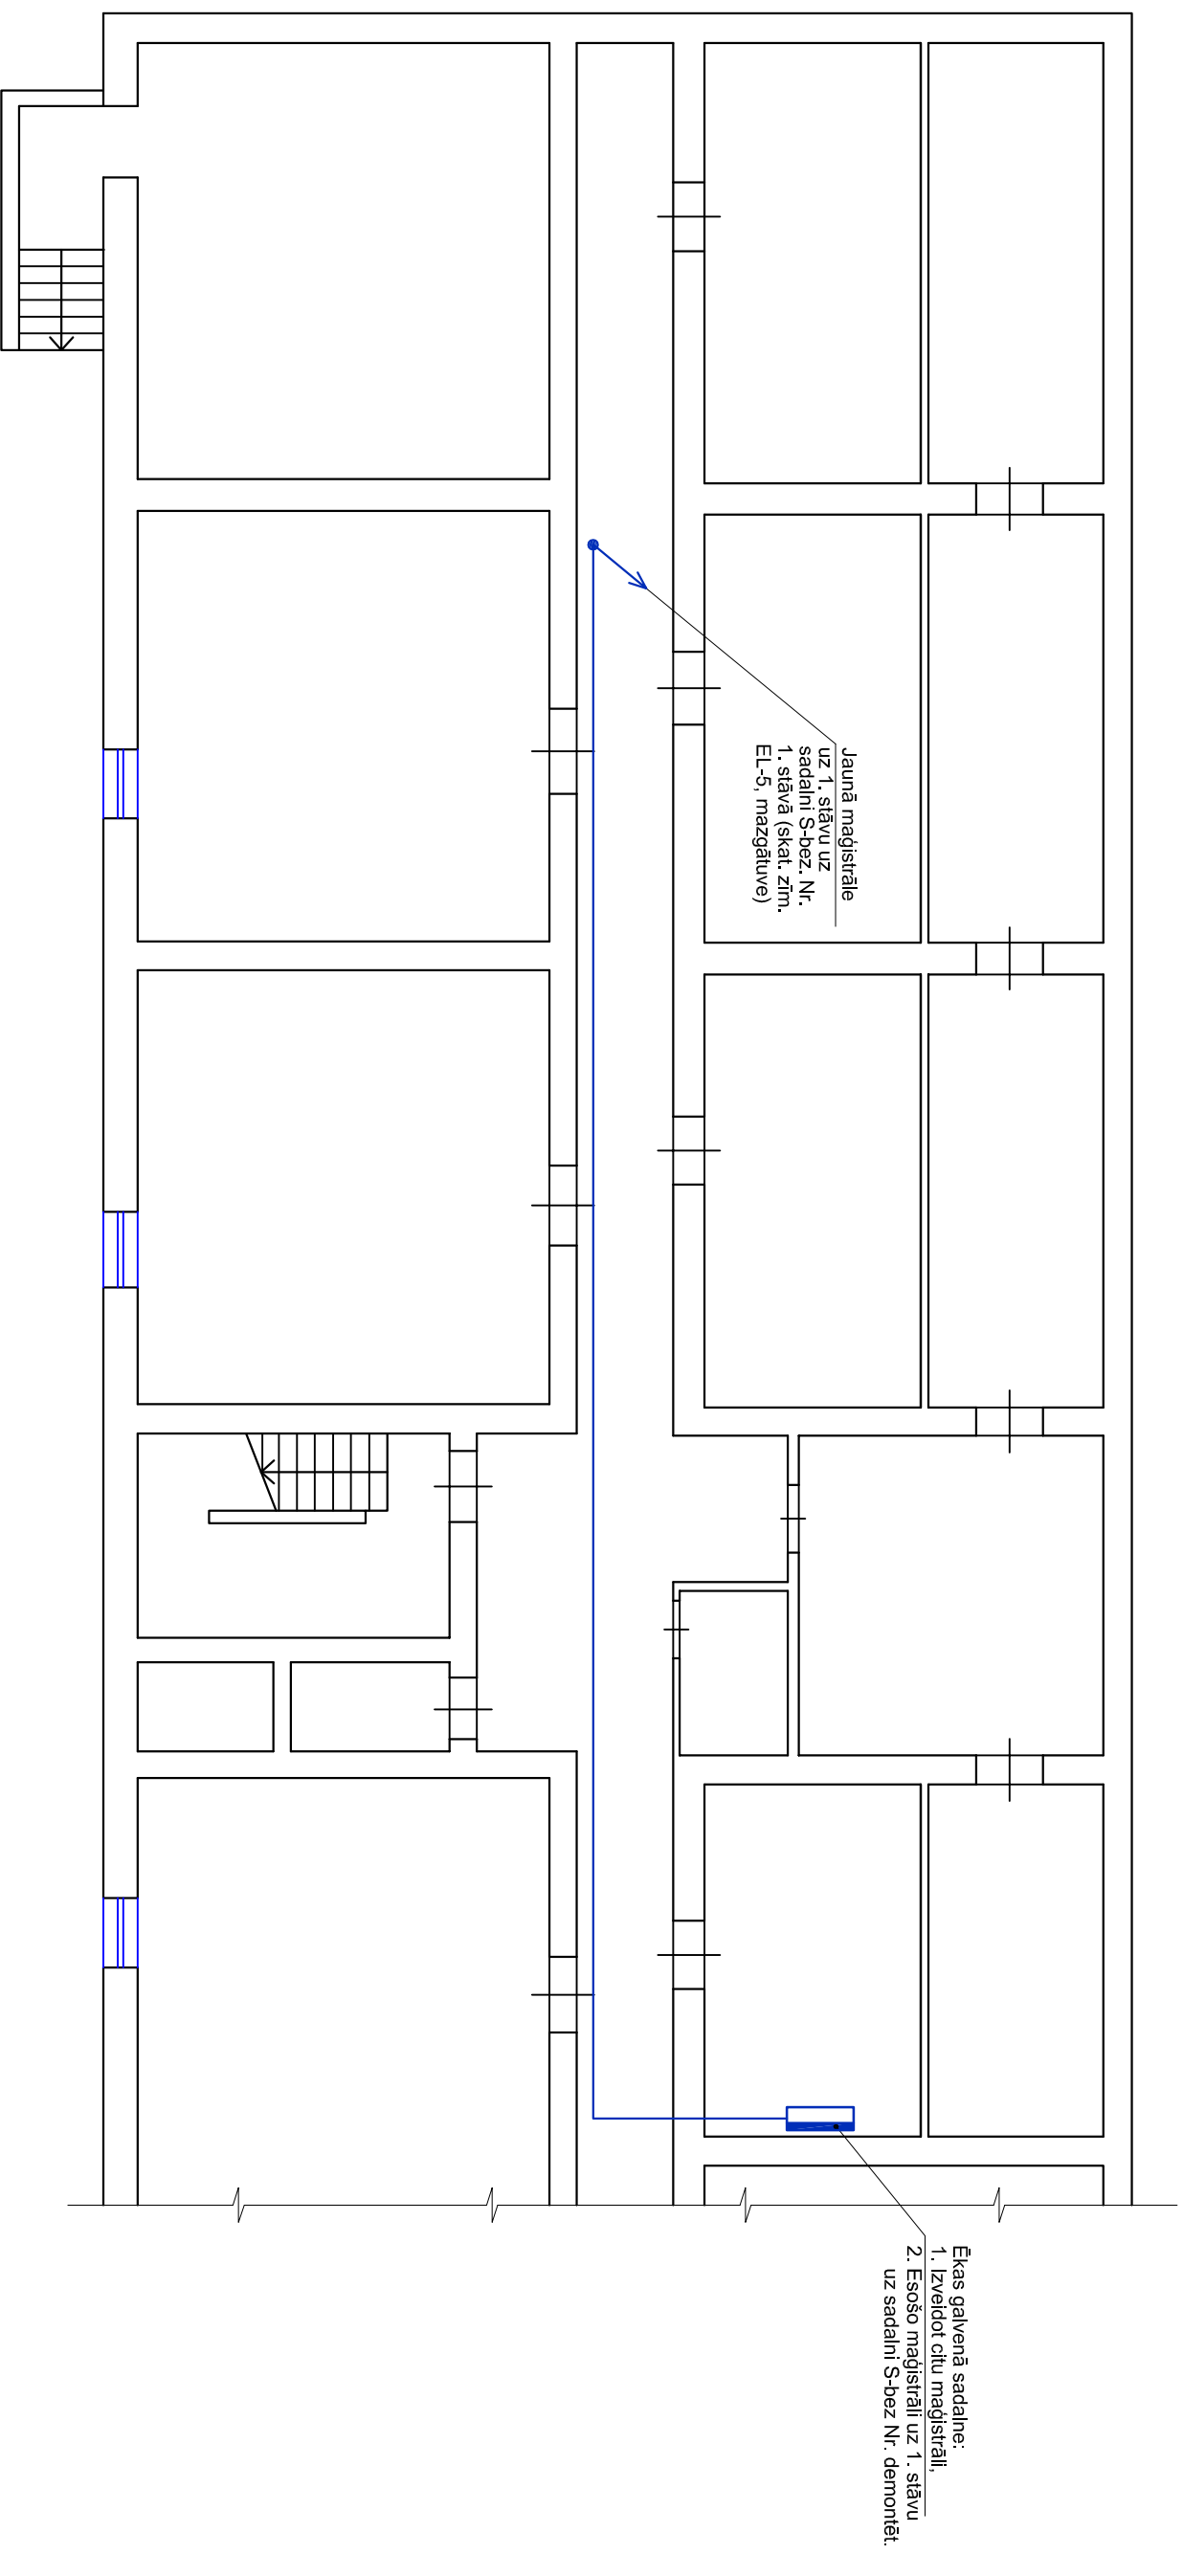

Apzīmējumi:

- proj. iebūv. gaismekli ar LED spuldzēm;
- esošā el. sadalīne;
- proj. dežurapgaismojuma tīkls;
- proj. grupu slēdzis.

				Pasūtājais:	Pasūt. Nr.
				Latvijas Lauksaimniecības universitāte	29/2016
			Olbpeks: "LU 9.dienesta viesnīcas 1./4.5. stāva telpu vienkāršotā renovācija"	Stadija	Lapa
			Kristapa Helmaņa iela 2., Jelgava	BP	EL-6
Izstrādāja	M. Kudrjavceva	Paraksts	Dat.	SIA "NAMEJS PLUS"  Jēlgrāva Kr. Barona ielā 17-1, LV-3001, tālr.fakss:3025630, Vairākrunīg. Nr.:35935024773	
				Ei. pievada trasē sadalnei S-bez Nr. 4. stāvā (mazgātuve) M 1:100	