



4. stāva plāns ar Ū-1 tīkliem

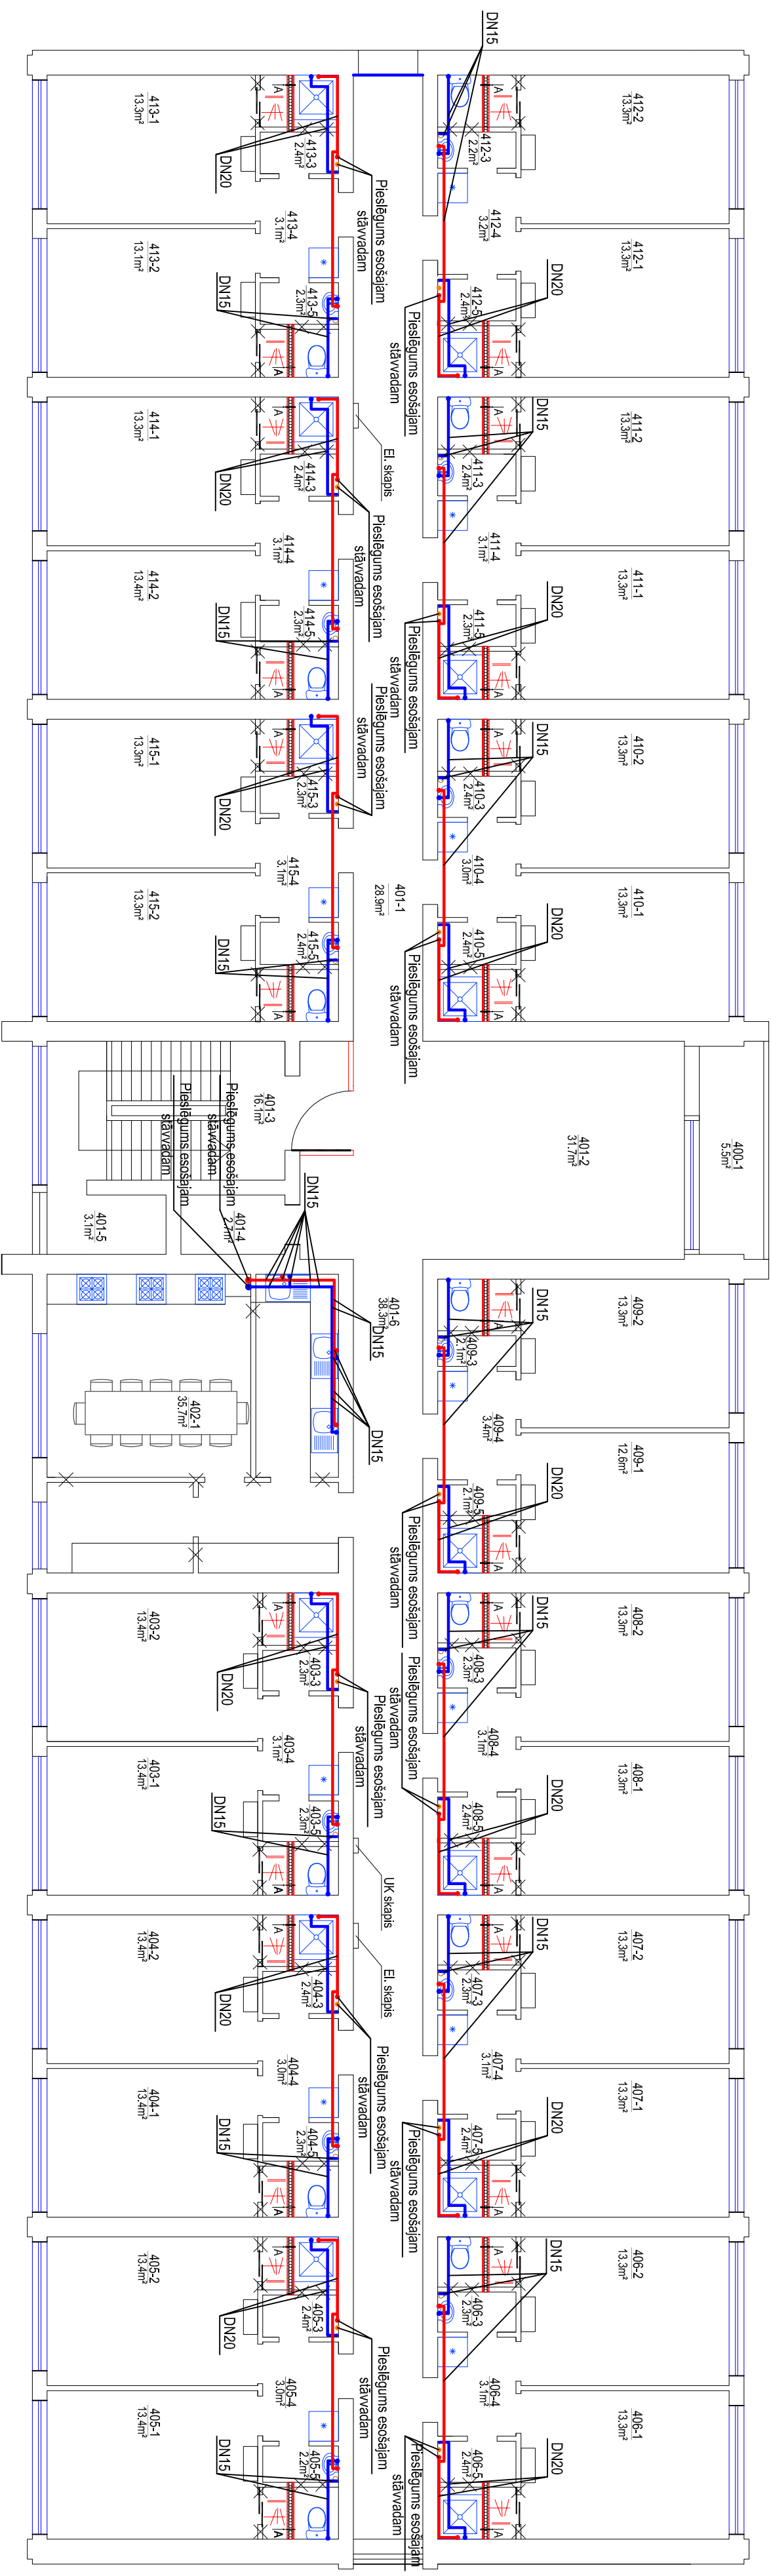

4. stāva plāns ar K-1 tīkliem

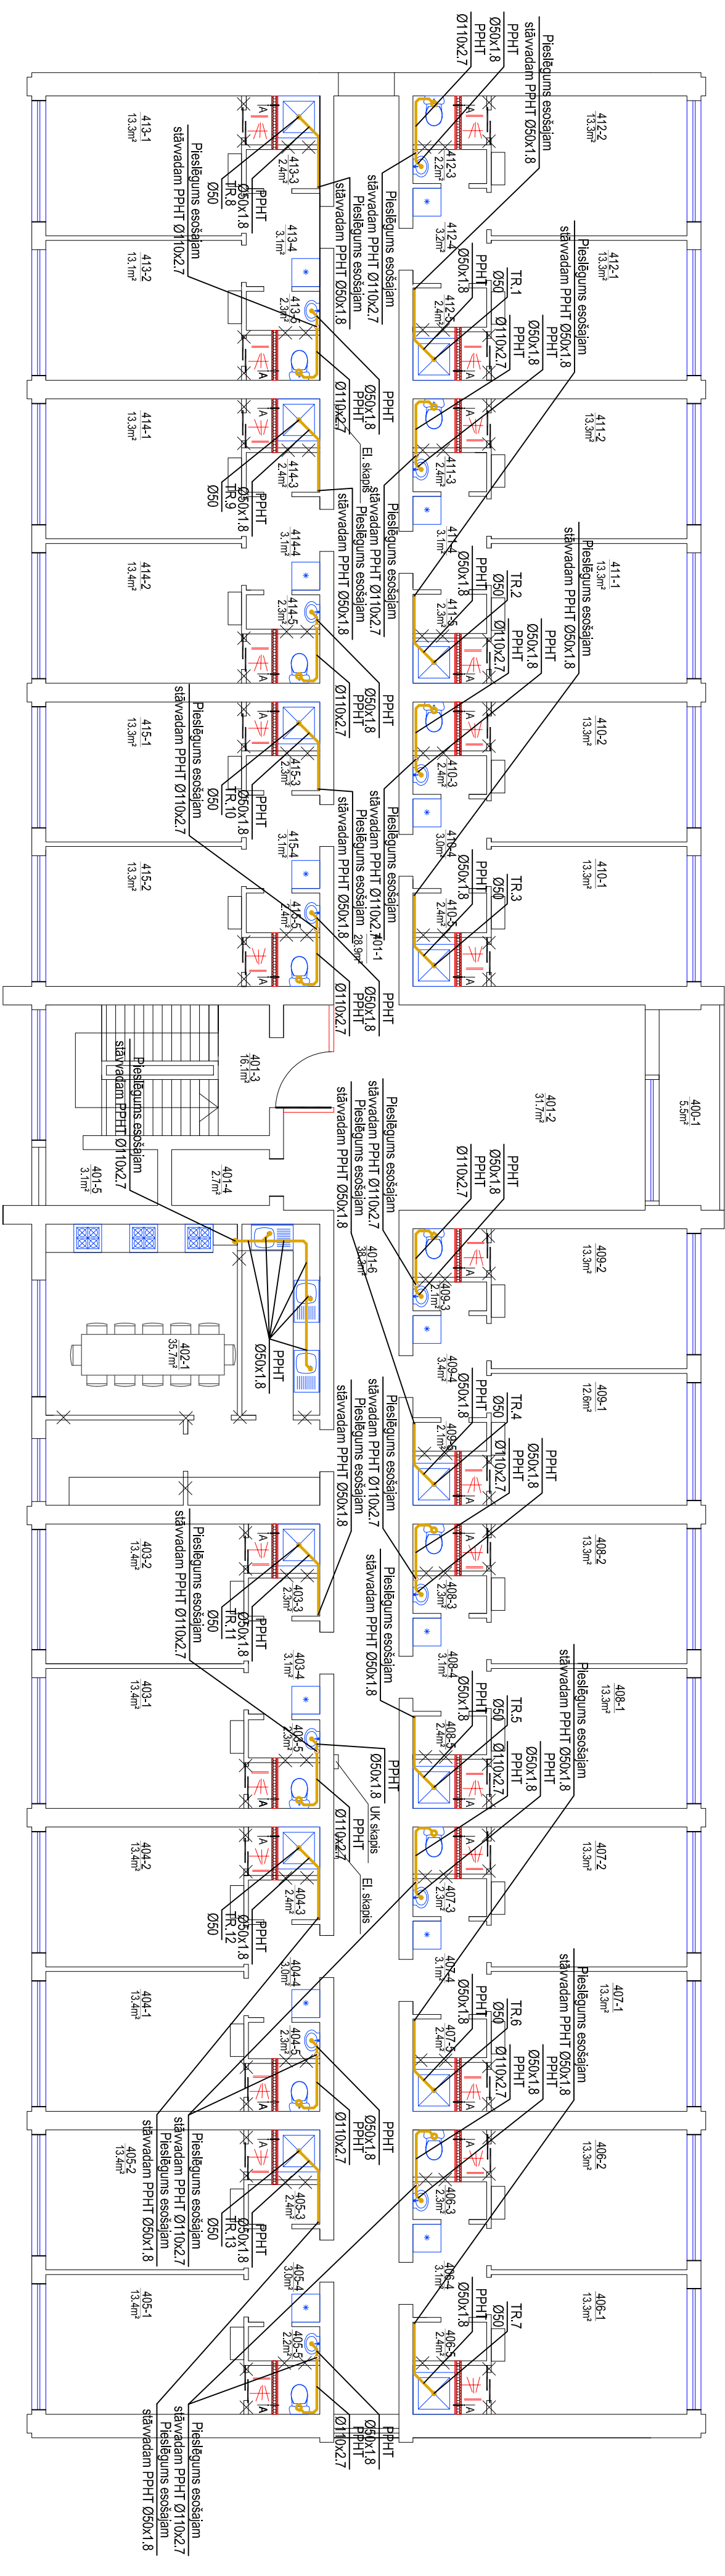

Pasūtītājs: Latvijas lauksaimniecības universitāte				Ras. zīmoka / Arhiva Nr.	
Amats		V. Uzvarāds	Praksists		ŪK-2016/6 Stādīla Mērogs Lapa Lapas 1:100 ŪK-2
Būvpr. d. vad.	J. Matusevičs	Datums		02.03.2016	
Izstrādāja	K. Tumovs	02.03.2016			
Objekts: "LLU 9. dienesta viesnīcas 1. 4. 5. stāva telpu vienkāršotā renovācija" K. Heimaņa iela 2, Jelgava			Būvpr. reg. Nr.3288-R		
Plāns ar Ū-1 un K-1 tīkliem			