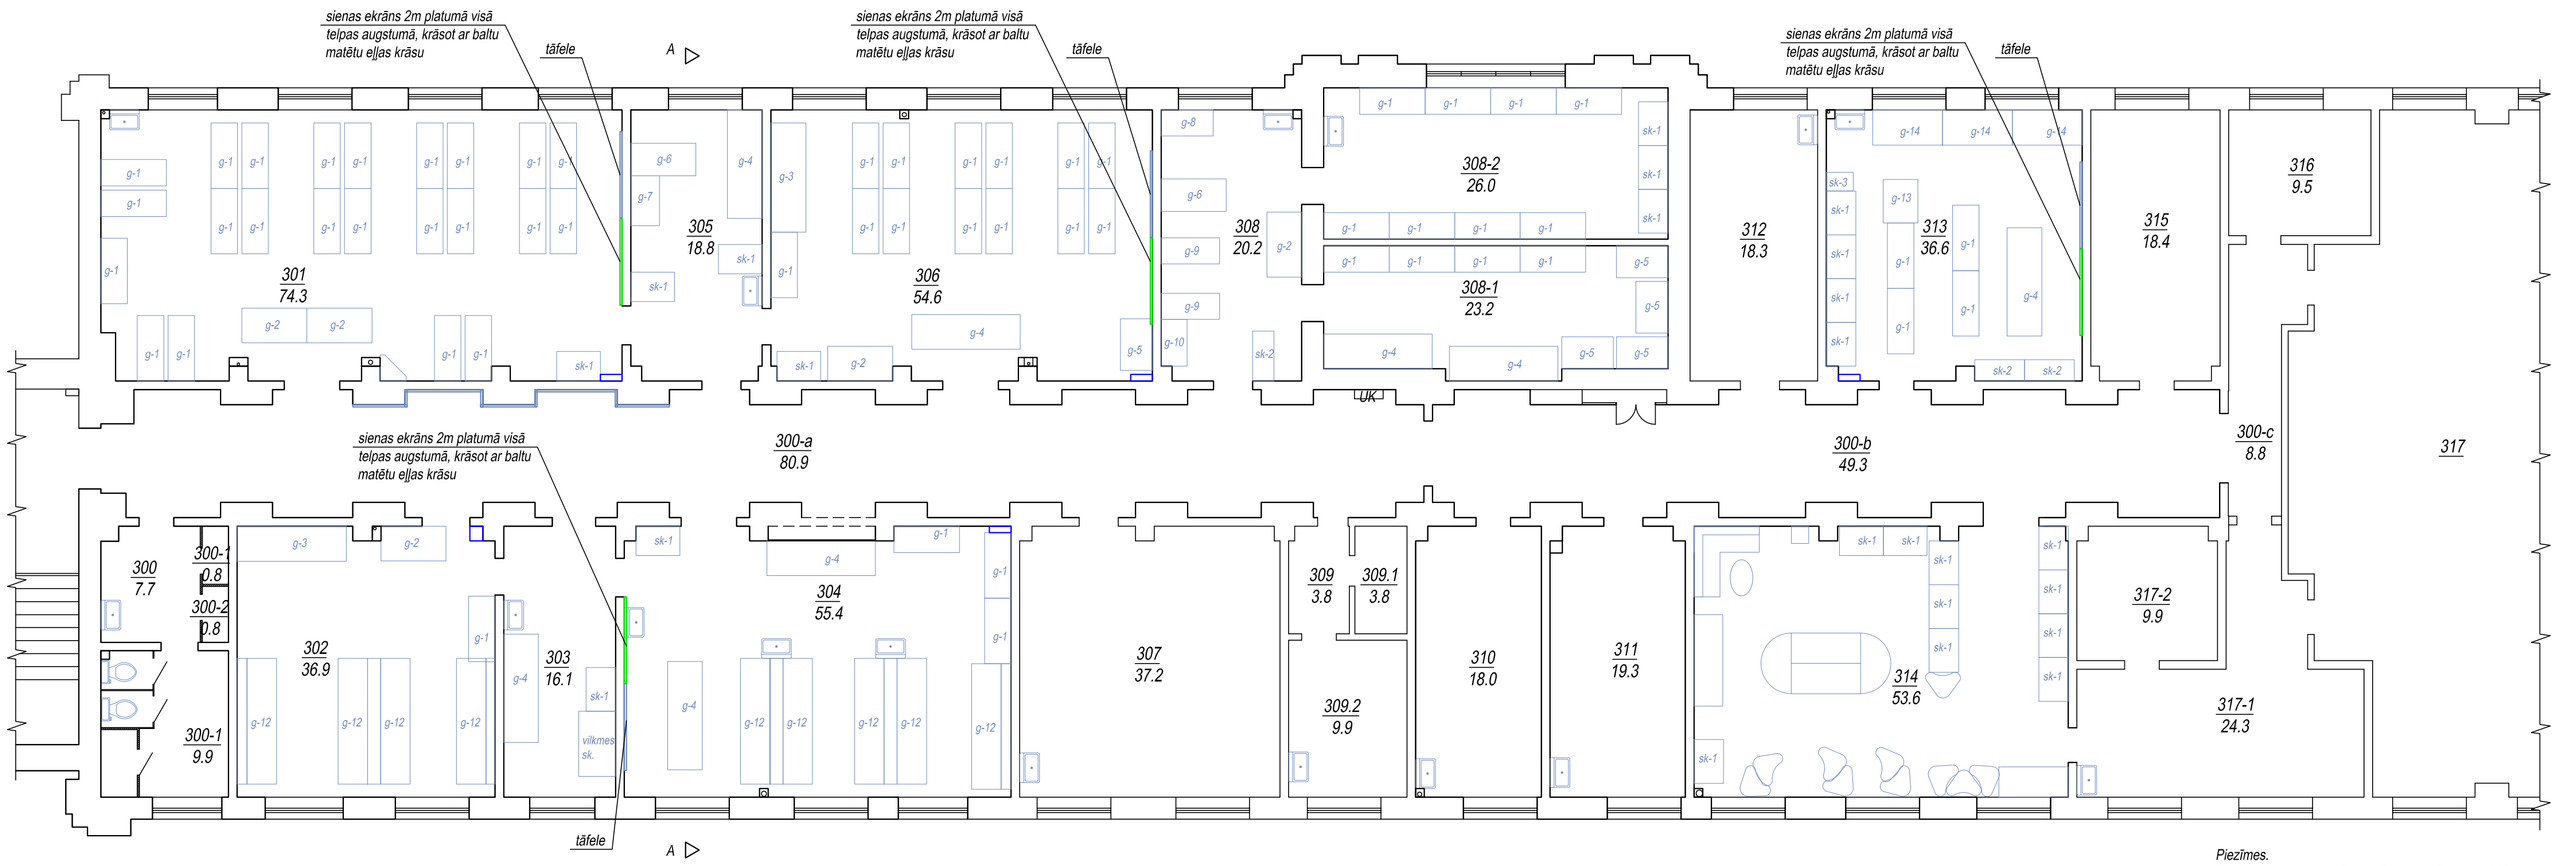

Apz.	Skice	Izmēri,(LxBxH) mm	Skaits
g-1	g-1	1510 x 610 x 900	56
g-2	g-2	1500 x 800 x 900	4
g-3	g-3	2520 x 810 x 900	2
g-4	g-4	2500 x 800 x 900	9

Apz.	Skice	Izmēri,(LxBxH) mm	Skaits
g-5	g-5	1190 x 740 x 900	5
g-6	g-6	1500 x 750 x 900	2
m	g-7	1150 x 660 x 900	1
g-8	g-8	1200 x 600 x 900	1

Apz.	Skice	Izmēri,(LxBxH) mm	Skaits
g-9	g-9	1350 x 600 x 900	2
g-10	g-10	1080 x 600 x 900	1
g-11	g-11	1200 x 500 x 900	1
g-12	g-12	2900 x 680 x 900	9

Apz.	Skice	Izmēri,(LxBxH) mm	Skaits
g-13	g-13	1000 x 800 x 900	1
g-14	g-14	1610 x 810 x 900	3

Apz.	Skice	Izmēri,(LxBxH) mm	Skaits
sk-1	sk-1	1010 x 680 x 900	23
sk-2	sk-2	1150 x 490 x 900	3
sk-3	sk-3	620 x 430 x 900	1

TELPU EKSPLIKĀCIJA

300. Priekštelpa	6.0 m²
300-1. Noliktava	0.8 m²
300-2. Noliktava	0.8 m²
300-3. Tualete	9.9 m²
300-a. Gaitenis	80.8 m²
300-b. Gaitenis	49.3 m²
300-c. Gaitenis	8.8 m²
301. Elektrības laboratorija	74.3 m²
302. Mehānikas laboratorija	36.9 m²
303. Mehānikas laboratorija	16.1 m²
304. Mehānikas laboratorija	55.4 m²
305. Elektrības laboratorija	18.8 m²
306. Elektrības laboratorija	54.6 m²
307. Laboratorija	37.2 m²
308. Optikas laboratorija	20.2 m²
308-1. Optikas laboratorija	23.2 m²
308-2. Optikas laboratorija	26.0 m²
309. Priekštelpa	3.8 m²
309-1. Noliktava	3.8 m²
309-2. Kabinets	9.9 m²
310. Docentu kabinets	18.0 m²
311. Docentu kabinets	19.3 m²
312. Docentu kabinets	36.6 m²
313. Meteoroloģijas kabinets	36.6 m²
314. Docentu kabinets	53.6 m²
315. Docentu kabinets	18.4 m²
316. Docentu kabinets	9.5 m²
317. Auditorija	
317-1. Palīgtelpa	24.3 m²
317-2. Noliktava	9.9 m²
kopā	773.3 m²

Piezīmes.
Esošie galdi un skapji jāsaglabā. Veikt mēbeļu novērtējumu, un veikt to kosmētisko remontu - labot skapīšu durtiņas un atvilktnes, lai tās būtu iespējams atvērt un aizslēgt. Atjaunot koka rokturus vienotā stilā telpas ietvaros.
Sānu virsmām - izlīdzināt virsmu (labot finierējuma defektus), atjaunot tonējumu un atjaunot matētu lakojumu. Galda virsmas iesegumu saglabāt esošo, pēc nepieciešamības to remontējot.

				Pasūtītājs: Latvijas Lauksaimniecības universitāte	Pasūt. Nr.	127/2008
				Objekts: LLU Fizikas katedras telpu grupas vienkāršotā renovācija. Lielā iela 2, Jelgava.	Stadija	Lapa	Lapu sk.
					T P	AR-3	
Izstrādāja	I. Brakanska						
				IEKĀRTOJUMA IZVIETOJUMA SHĒMA, M 1:100	SIA "NAMEJS PLUSS"	
Pārbaudīja	A. Ozols				Jelgava, Pasta iela 37, LV-3001, tā./fax:3025630, Vienotais Nr. 43603024773	