


DURVJU SPECIFIKĀCIJA


Apzīm.	Skice	Skaitis	Piezīmes
D-7		2	pildīņu koka durvis, krāsotas; ar ventilācijas restītēm apakšā
D-8		2	gludas MDF durvis

Piezīme:
1. Izmēri tiek doti durvīm, ailu izmērus precizēt uz vietas pirms durvju izgatavošanas.
2. Visas durvis aprīkotas ar slēdzenēm.
3. Durvju blokus krāsot baltā tonī - "Sadolin" S 1000-N

Apzīm.	Skice	Skaitis	Piezīmes
D-9			pildīņu koka durvis, krāsotas; ar ventilācijas restītēm apakšā

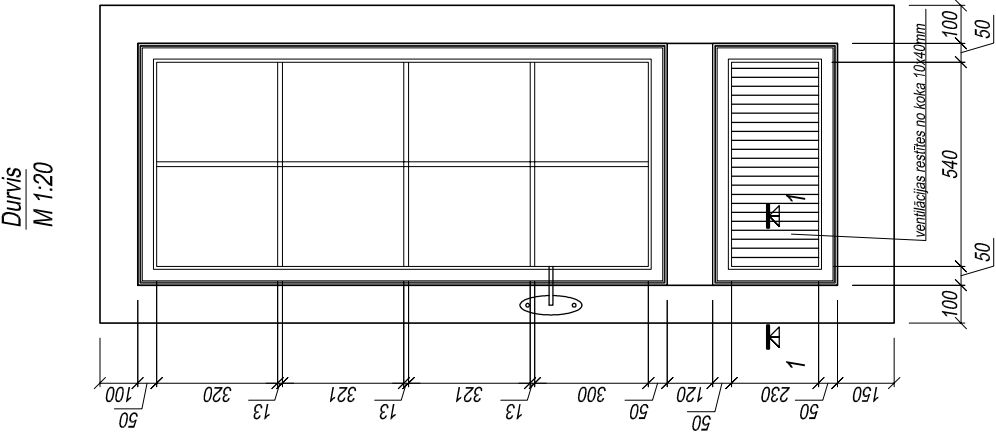

Griezumums 1-1
M 1:1

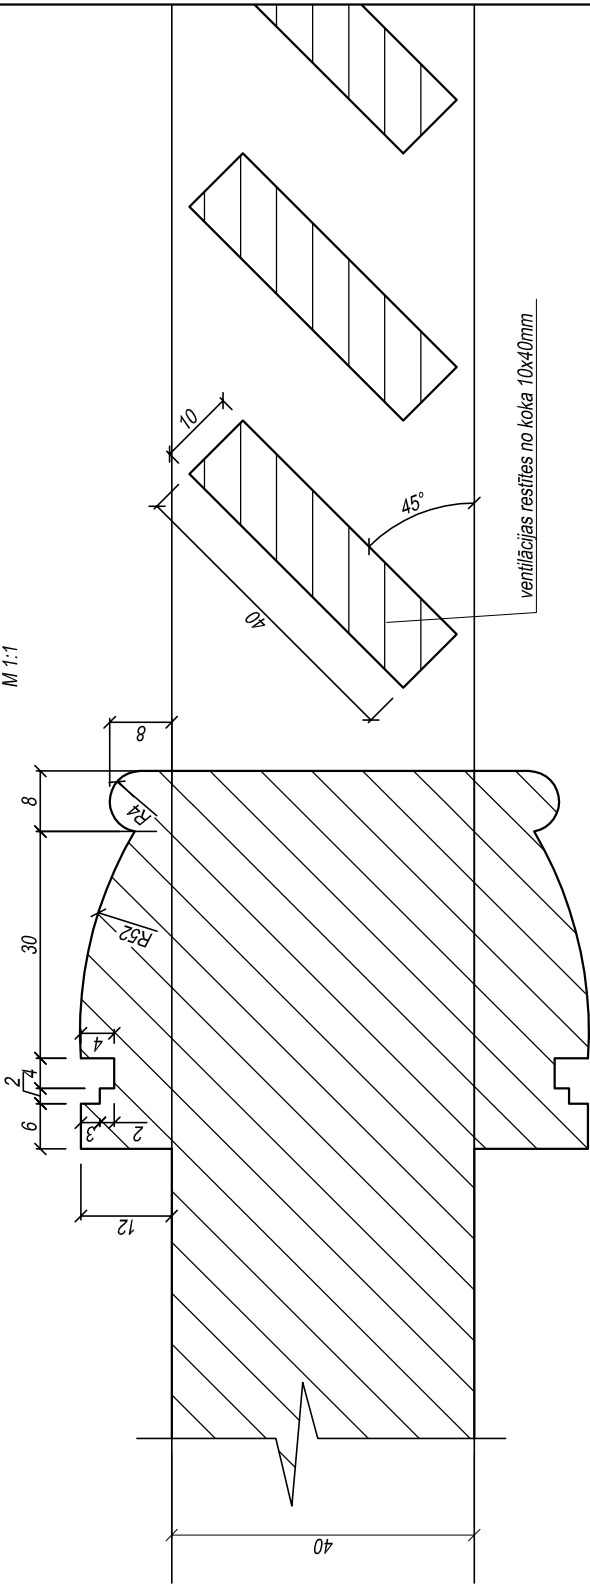

Pasūtītājs:		Pasūt. Nr.		127/2008	
Latvijas Lauksaimniecības universitāte		Stādija		Lapa	Lapu sk.
Objekts:		LLU Fīzikas katedras ielu grupas vienkāršotā renovācija.		AR-6	
Izstrādāja		I. Brakanska		TP	
Pārbaudīja		A. Ozols		AR-6	
DURVJU SPECIFIKĀCIJA.		DURVJU griezumums 1-1. M 1:1		SIA "NAMEJS PLUS"	
				Jelgava, Pasta iela 37, LV-3001, tālrunis: 302630, Vēstulītē: Nr. 436332473	