


Nosūces sistēma N-1 aksonometriskā shēma

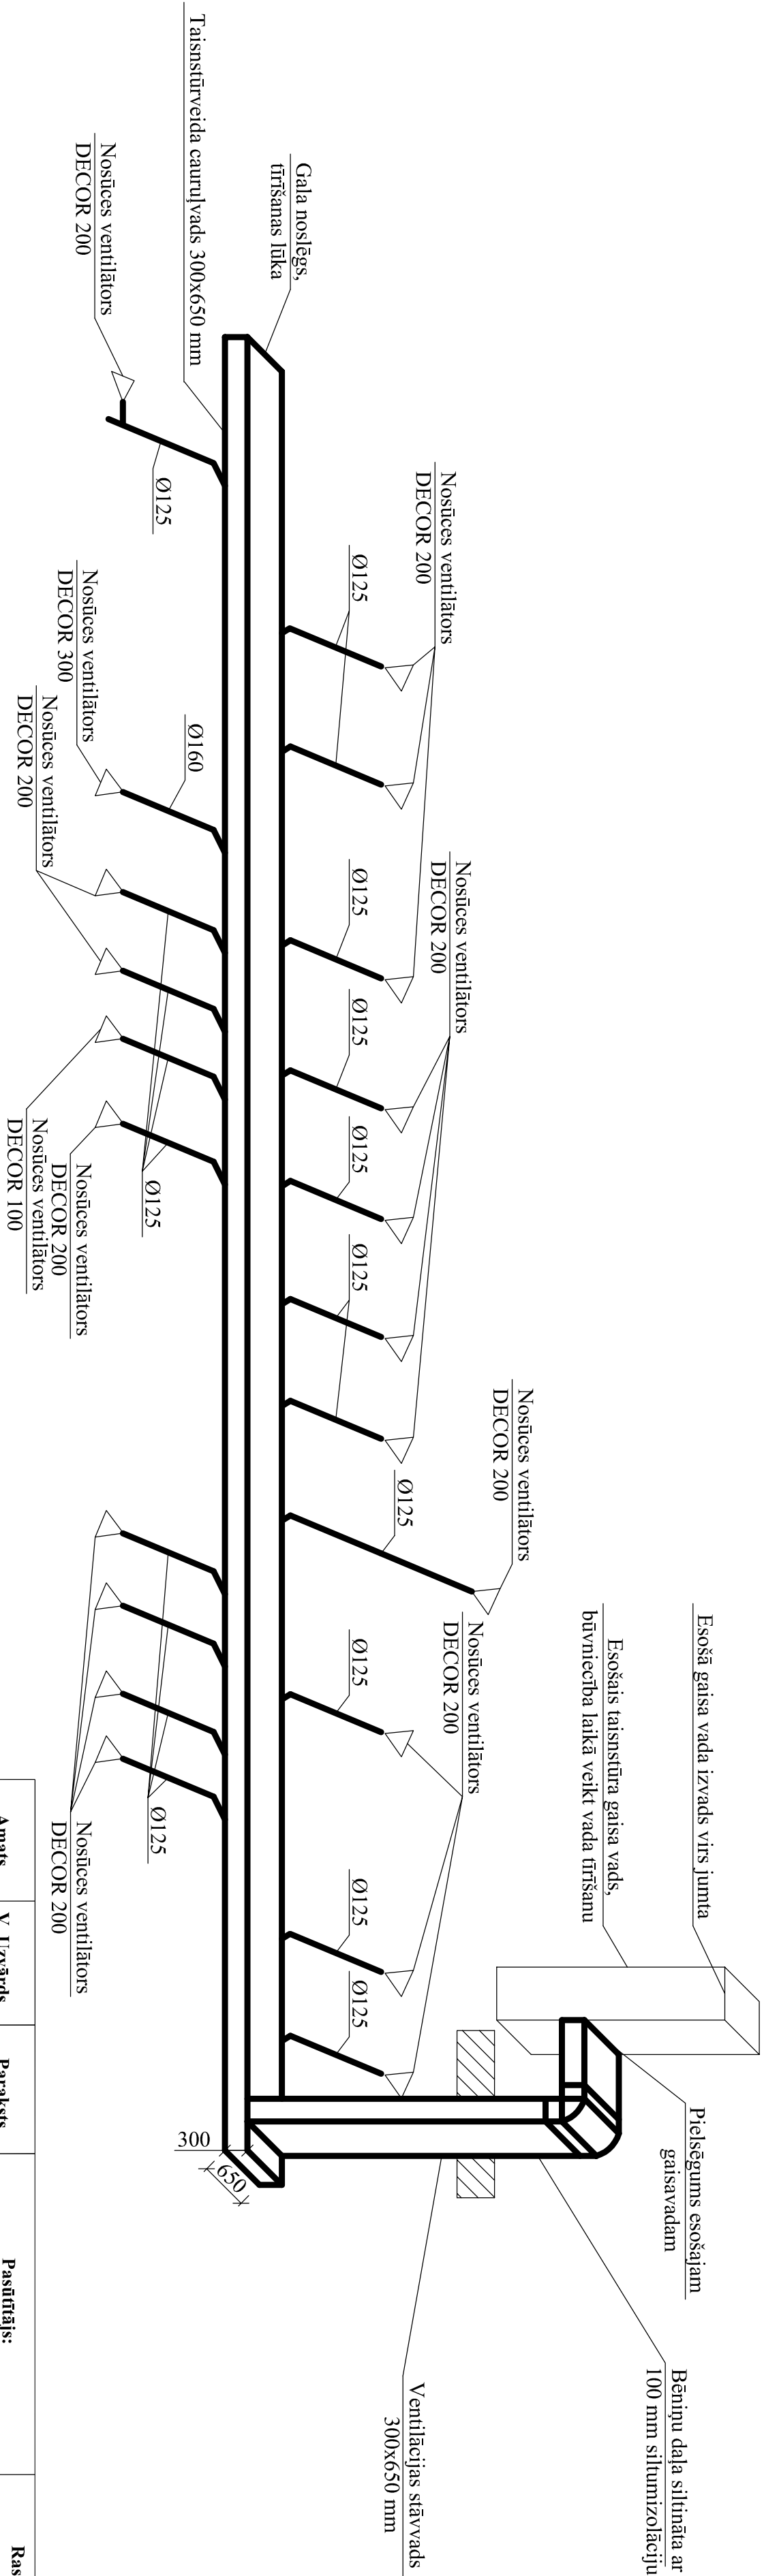

Amats		V. Uzvārds	Paraksts	Pasūtītājs: Latvijas Lauksaimniecības universitāte	Ras. marka. Nr. AVK-AV-2008
Būvpr. d. vad.	J. Matusevičs				
Projekcija	J. Matusevičs				
Zīmēja	K. Tumovs				
				Objekts: LUL Fizikas katedras telpu grupas vienotārtas renovācijas ieceres dokumentācija Lielā iela 2, Jelgava	
				Ventilācijas sistēmas plāns un aksonometriskā shēma	Būvpr. reg. Nr. 3288-R
					