


U ~ 0,4/0,23kV

S-17(rek.)  
ASA-24

nom.-t. esošo pievadu  
pret MMJ-5x25  
no 1. stāva L=15m

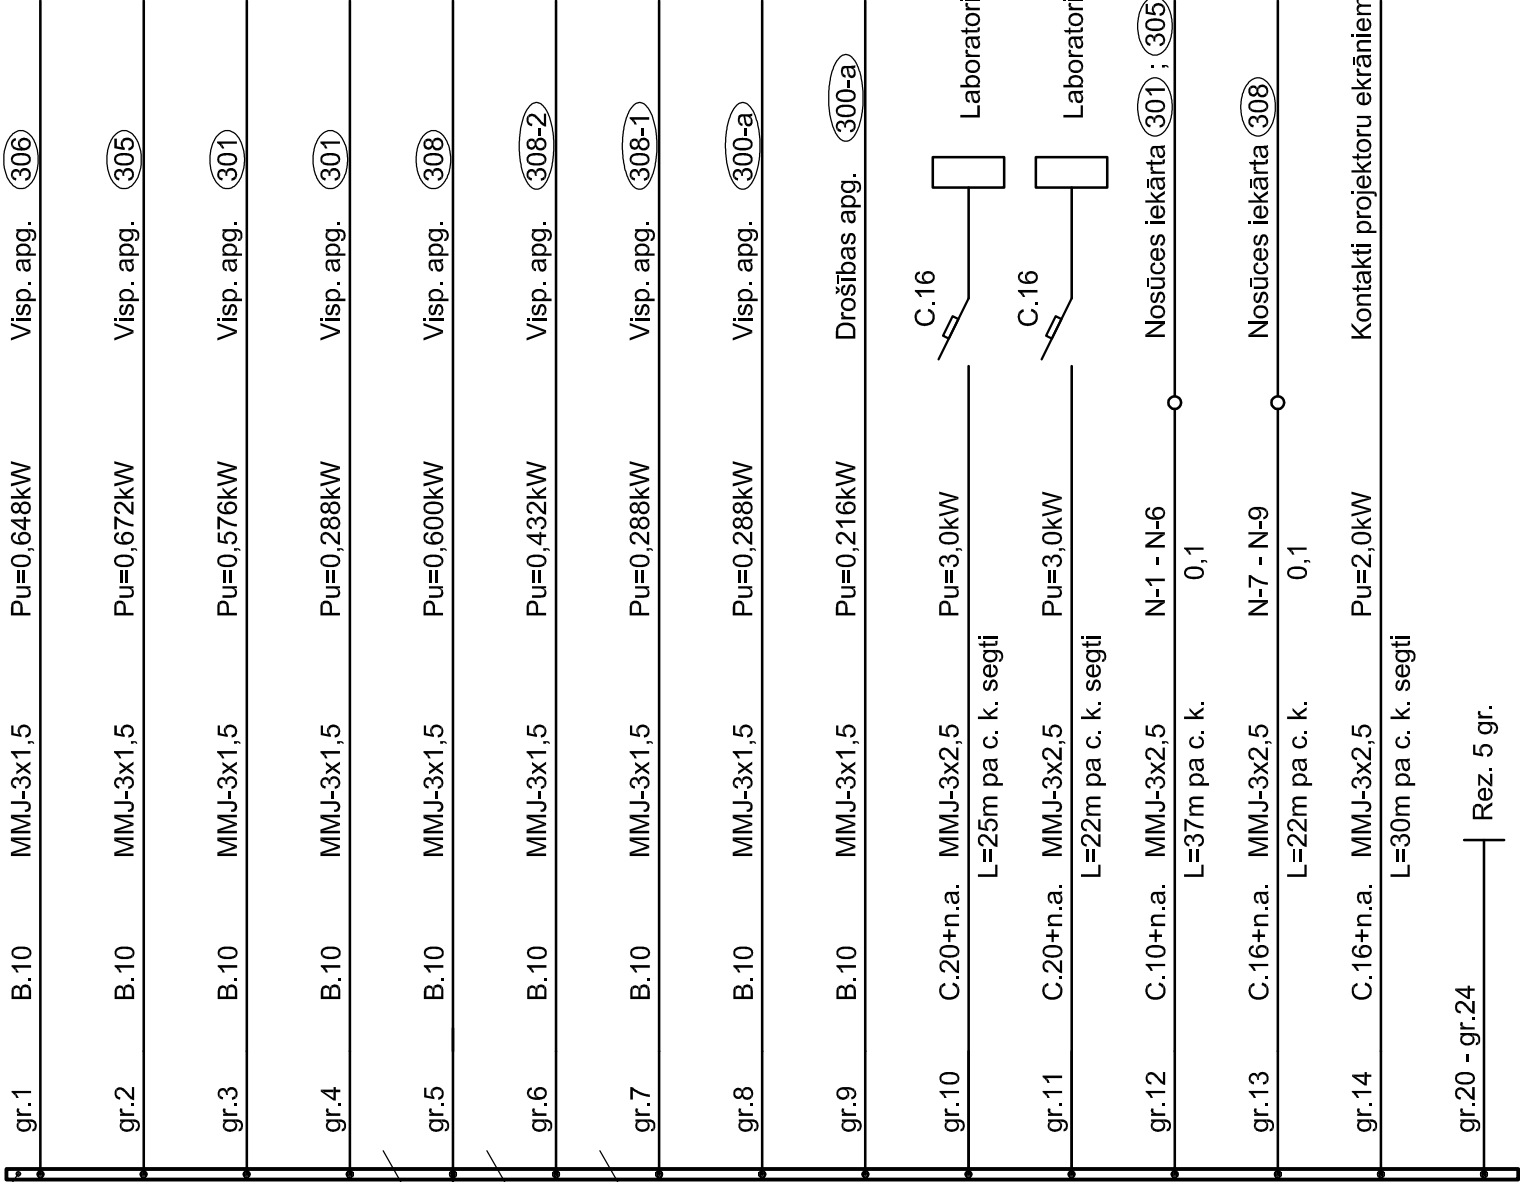

$P_{u\Sigma}=12,114kW$ , t.sk.:  
 $P_{apg.}=4,008kW$   
 $P_{sp.}=8,106kW$   
 $P_{apr.}=12,0kW$   
 $I_{apr.}=24,0A$

--	--	