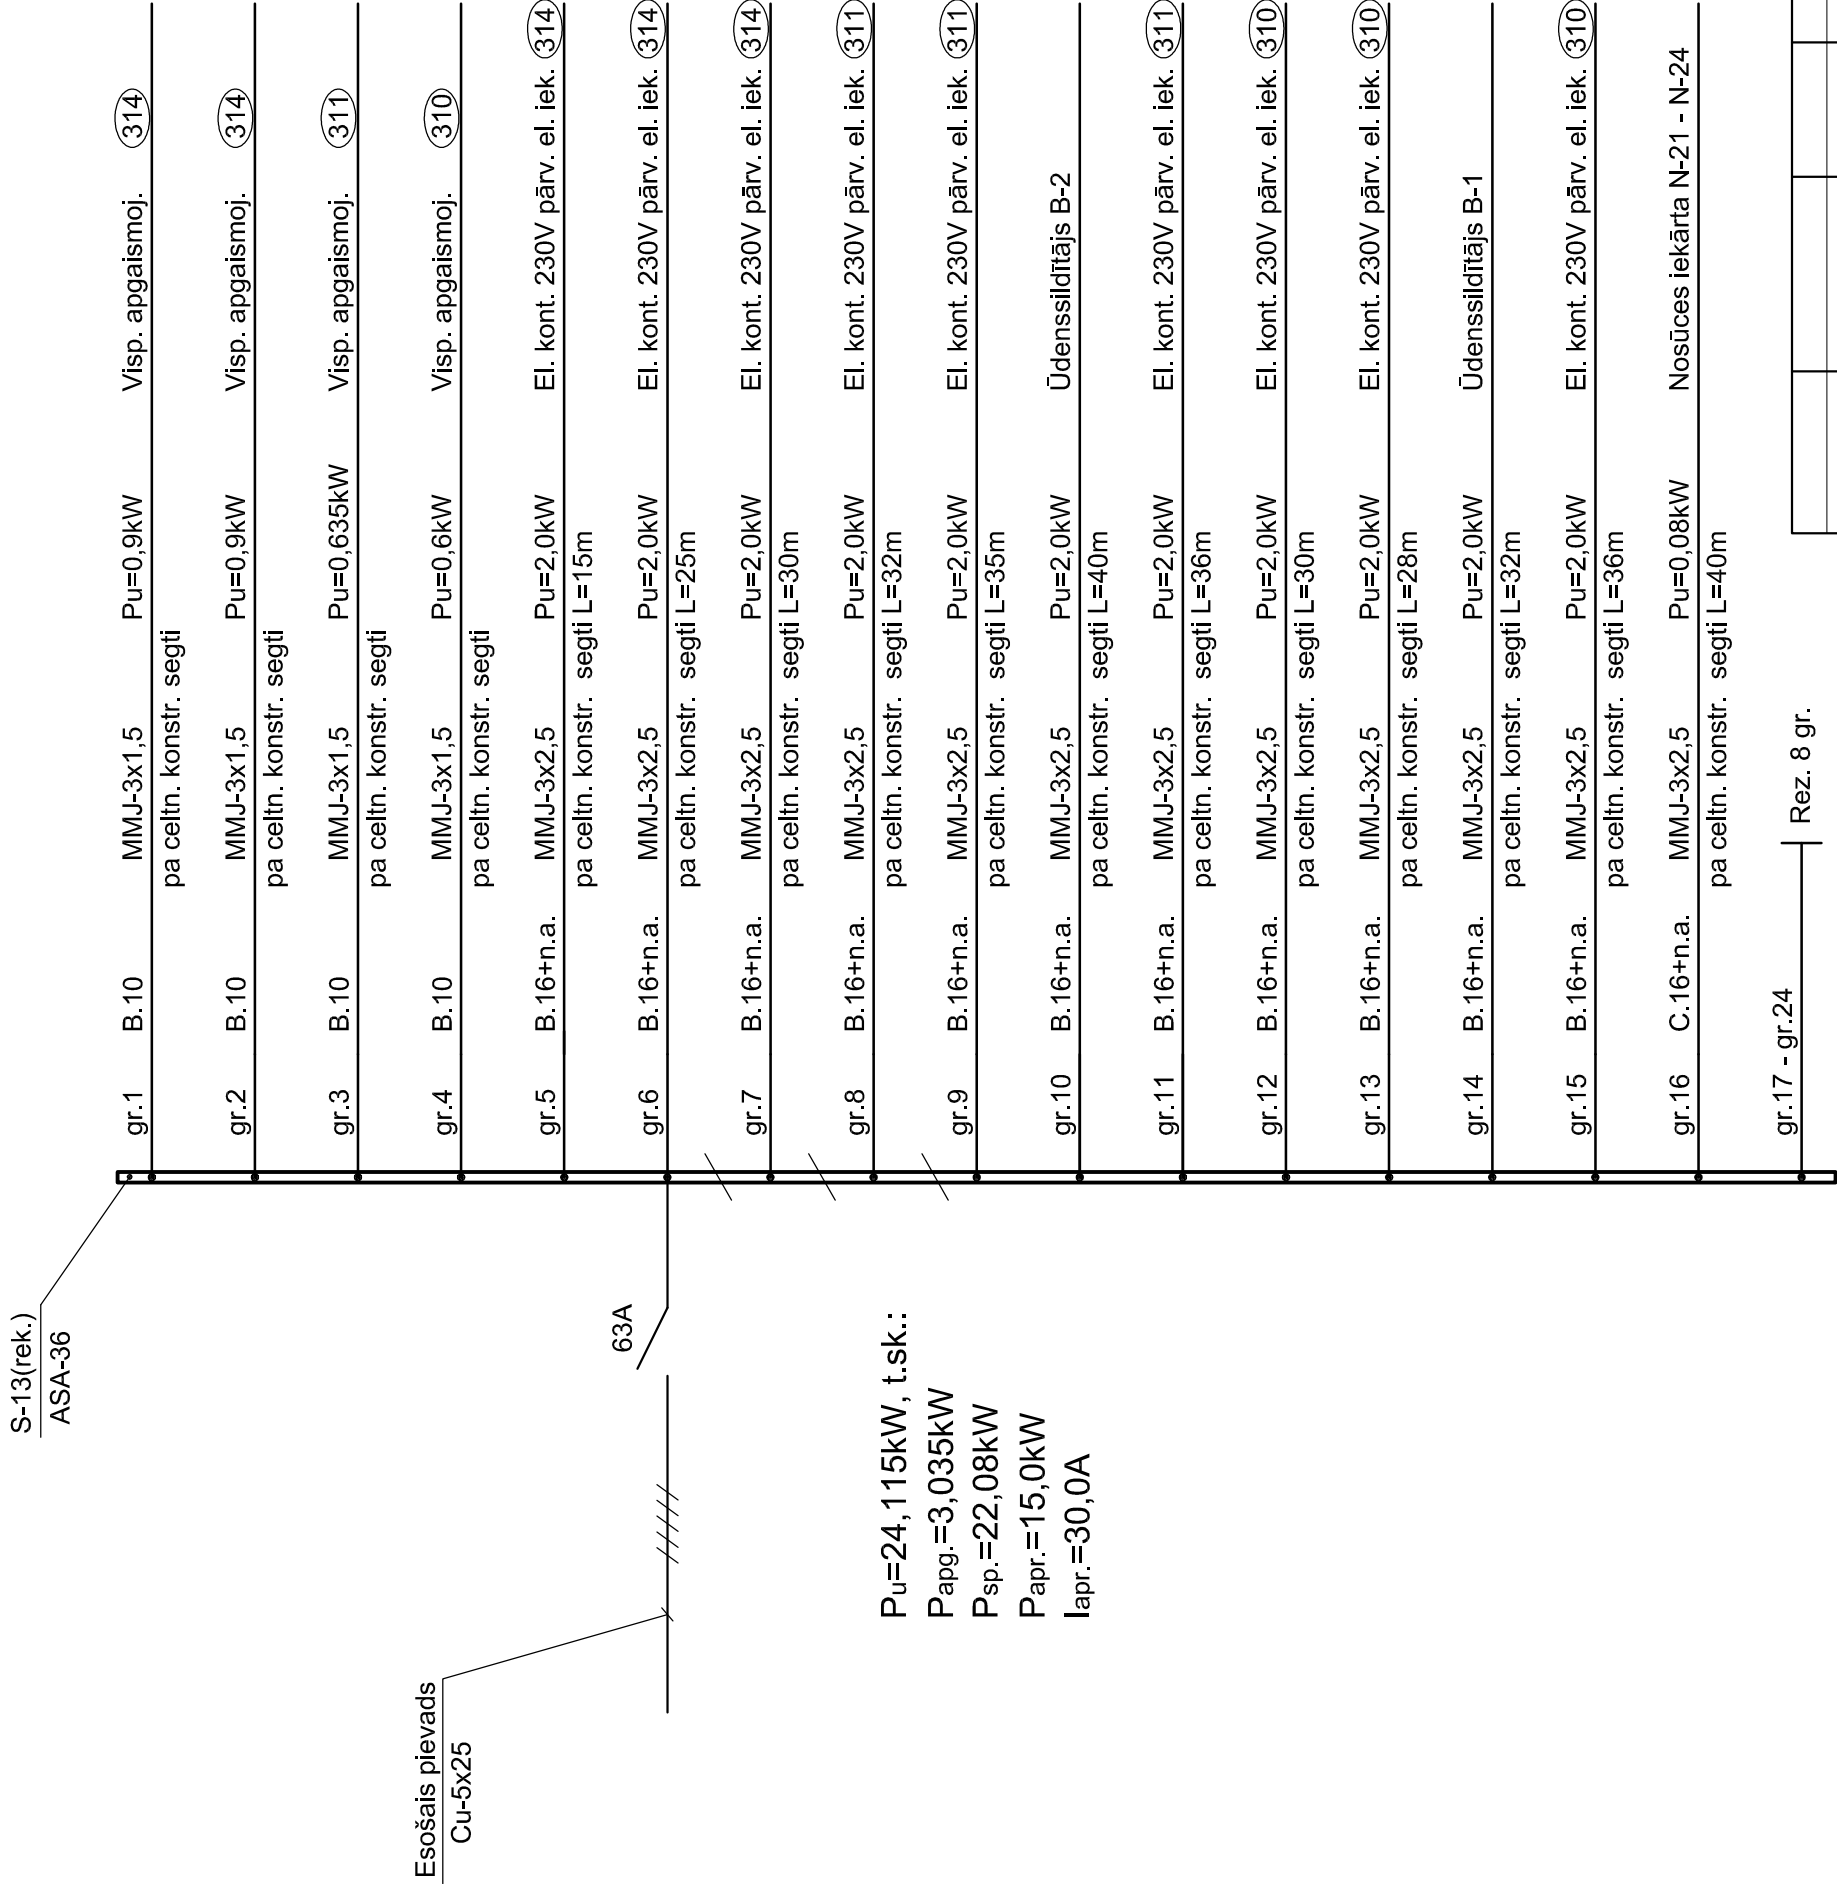


$$U \sim 0,4/0,23 \text{ kV}$$


		Pasūtītājs:	Latvijas Lauksaimniecības universitāte	Pasūt. Nr.	127/2008
				Stadija	Lapa
				Lapu sk.	
Izstrādāja	M. Kudrjavceva	Objekts:	LLU Fizikas katedras telpu grupas vienkāršotās renovācijas ieceres dokumentācija. Lielā iela 2, Jelgava.	T P	EL-12i
			Sadalnes S-13 pieslēguma shēma.	SIA "NAMEJS PLUS" Jelgava, Pasta iela 37, LV-3001, tālrunis: 3025630, fakss: 3024773	