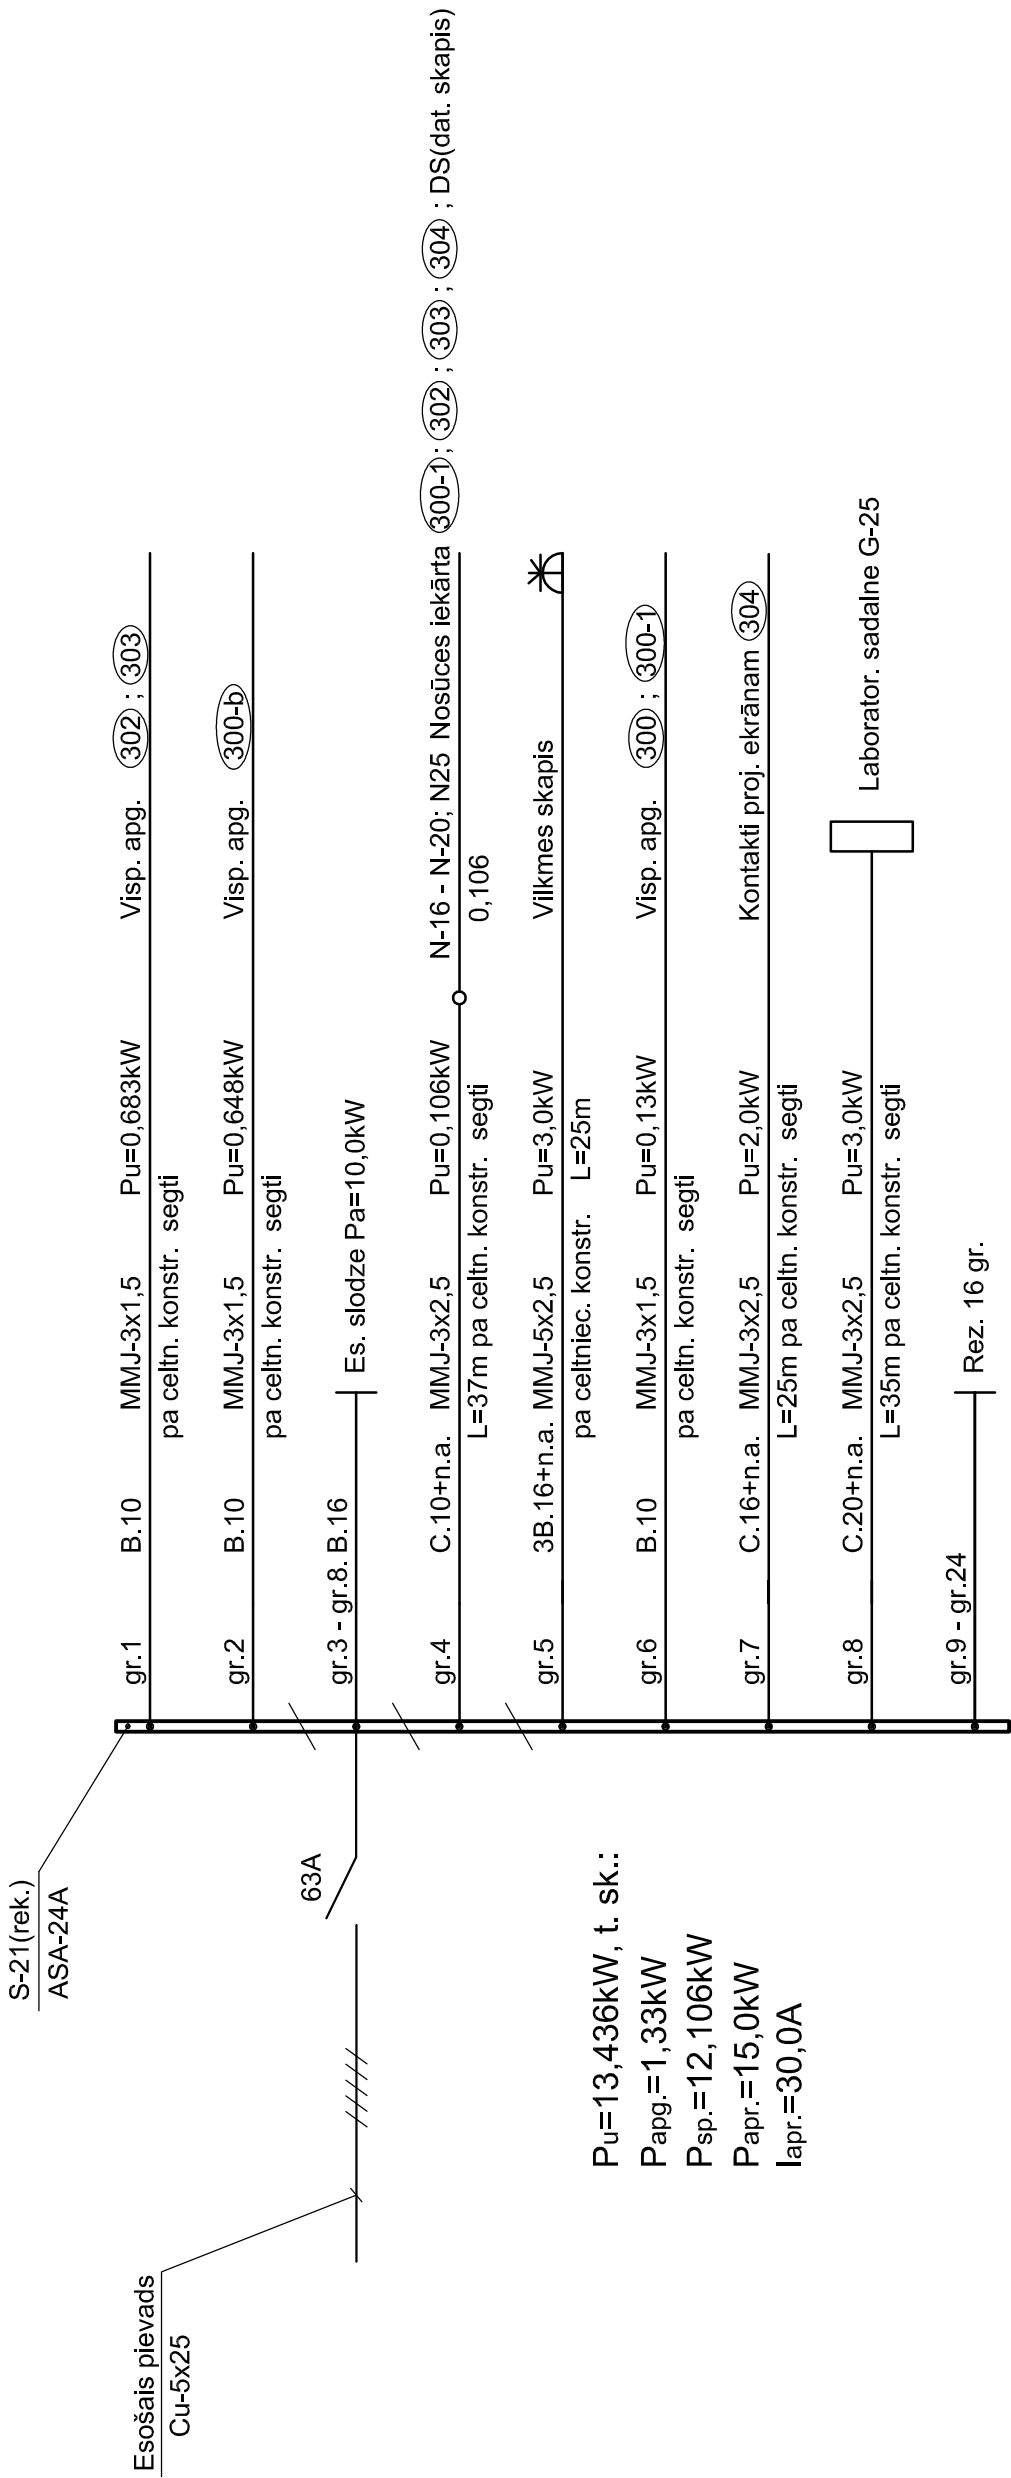


$$U \sim 0,4/0,23 \text{ kV}$$


					Pastītājs:	Latvijas Lauksaimniecības universitāte	Pasūt. Nr.	127/2008	
					Objekts:	LLU Fizikas katedras telpu grupas vienkāršotās renovācijas ieceres dokumentācija. Lielā iela 2, Jelgava.	Stadija	Lapa	Lapu sk.
							T P	EL-13i	
Izstrādāja				M. Kudrjavecova					
							</		