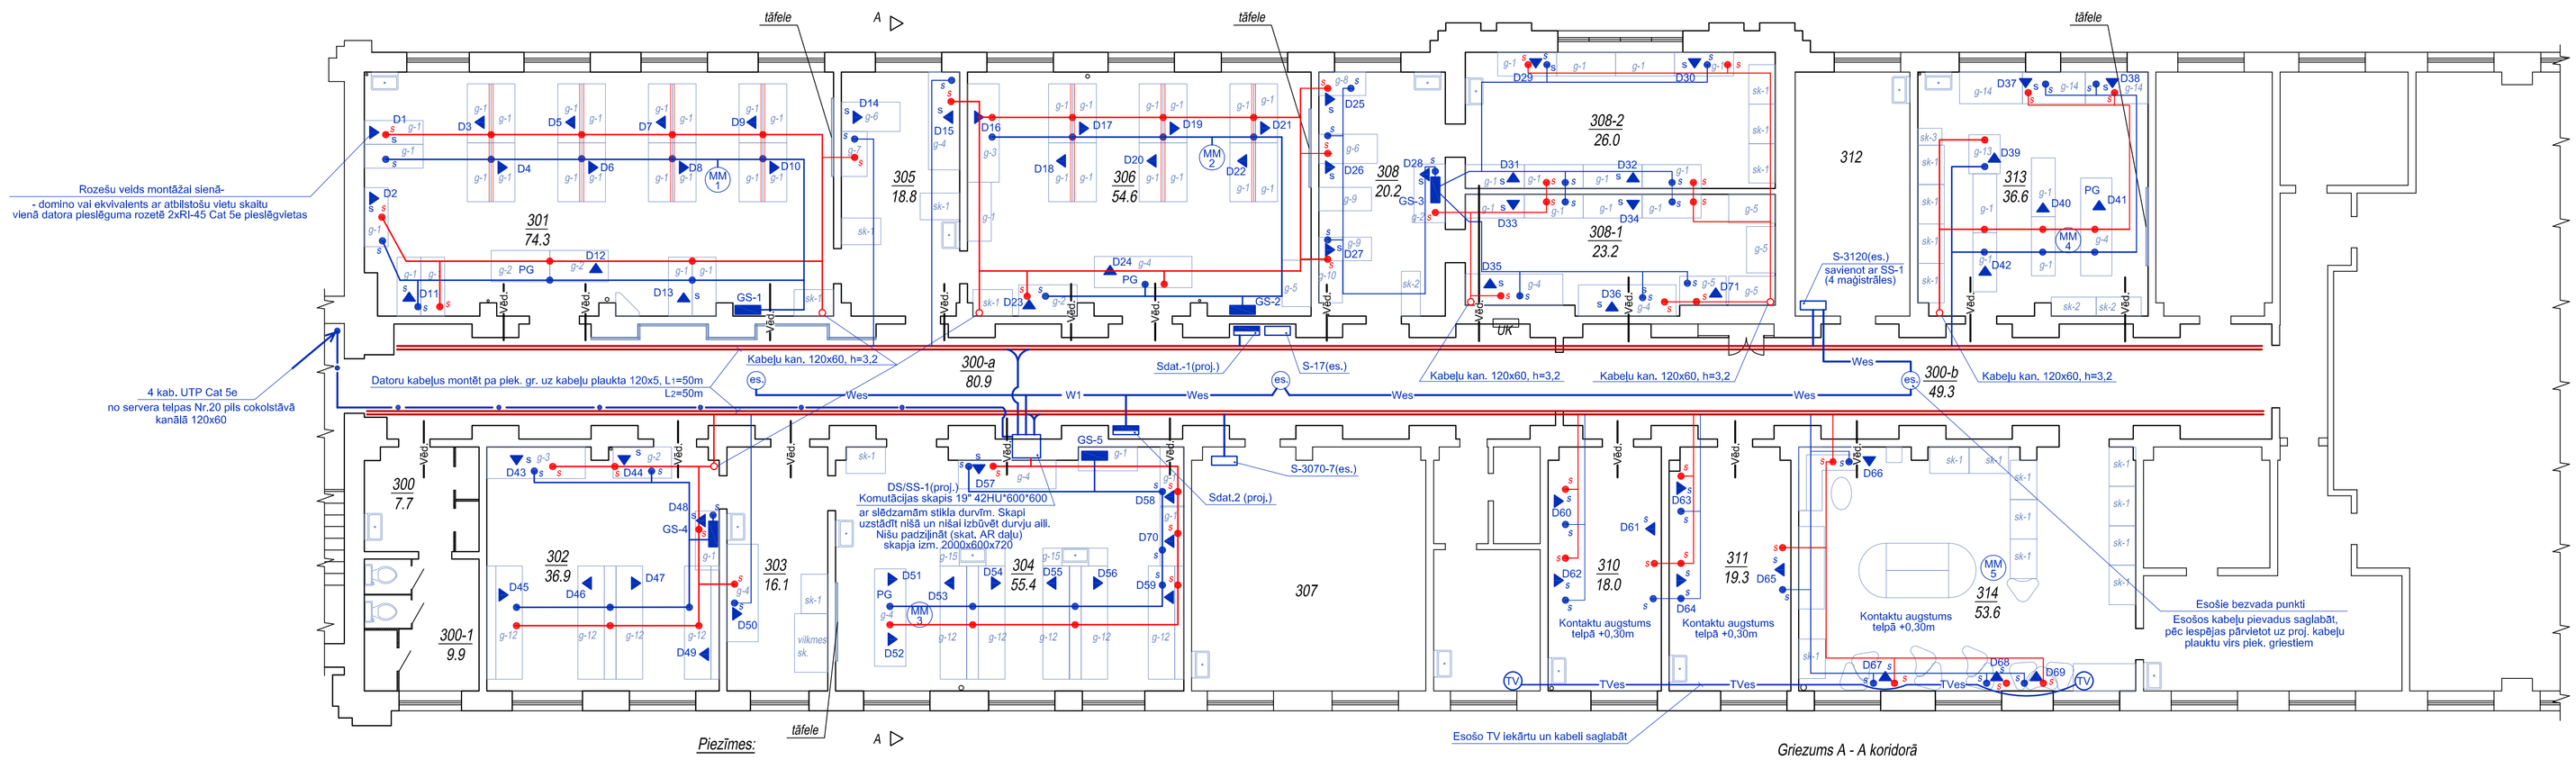

TELPU EKSPLIKĀCIJA

300. Priekštelpa	7.7 m²
300-1. Tualete	9.9 m²
300-a. Gaitenis	80.8 m²
300-b. Gaitenis	49.3 m²
301. Elektrības laboratorija	74.3 m²
302. Mehānikas laboratorija	36.9 m²
303. Mehānikas laboratorija	16.1 m²
304. Mehānikas laboratorija	55.4 m²
305. Elektrības laboratorija	18.8 m²
306. Elektrības laboratorija	54.6 m²
308. Optikas laboratorija	20.2 m²
308-1. Optikas laboratorija	23.2 m²
308-2. Optikas laboratorija	26.0 m²
310. Docentu kabinets	18.0 m²
311. Docentu kabinets	19.3 m²
313. Meteoroloģijas kabinets	36.6 m²
314. Docentu kabinets	53.6 m²

Apzīmējumi:

- pievads pie datoru vietām "gofrētā" caurulē;
- pievads pie datoru vietām grīdas šahtā;
- kabeļu plaukts virs piekārtajiem griestiem;
- datora Nr;
- datoru kontaktu vietas galdos;
- datoru kontaktu vietas pie sienām;
- elektrības pievads galdos;
- elektrības kontakts pie sienām;
- Wes — esošie kabeļi bezvadu punktu pieslēgumam;
- es. — esošais bezvadu punkts;
- Vād. — proj. vēdināšanas vads;
- kabeļu kan. 120x60, h=3,2.

Pievada no grīdas šahtas darba vietām (el., datoriem, pasniedz. galdiem un atsevišķi stāvošiem galdiem) shēma

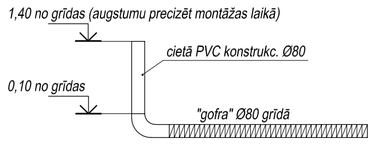

Piezīmes:

1. Pievadu no servera telpas sk. zīm. EL-15; EL-16; EL-17 ;
2. Katrai datora vietai ir paredzēta el. kontaktu grupa (2 gab.), barošana no laboratorijas galv. sadalnes (laboratorijām);
3. Grupu izvadi uz datoru kontaktu grupām un uz datoru sadali aizsargājami ar "C" līknes automātiskiem slēdžiem;
4. Datortīkla kabeļu sistēma pie datoru kontaktiem izpildāma "gofrētās" caurulēs ne tuvāk (paralēli) par 0,5m no elektrības kabeļiem;
5. Elektrības un datoru spēka tīkla līnijas šķērsot tikai 90 grādu leņķī;
6. Vietās, kur pievadi jāizvieto tieši laboratorijas galdos, vadi jāiegulda fiksētos PVC vadu kanālos augst. h=1,40m vai "gofrētās" vadu caurulēs;
7. Strukturālo kabeļu sistēmai (SKS) montāžas plaukti un caurules galdiem ir paredzēti ar rezervi 30%;
8. Datoru kontaktu uzstādīšanas augstums pie sienām h=1,2m no grīdas;
9. Ar zīm EL-14i izlaidi tiek anulēts zīm EL-14;
10. Multimediju iekārtu pieslēgšanu skat. zīm. EL-21;
11. Vēdināšanas pievadi paredzēti uz atz. +2,70;
12. Datoru kabeļu pievadi no piekārtiem griestiem paredzēti uz atz. +2,60;
13. SS-1 skapī nosūce.

Griezums A - A koridorā

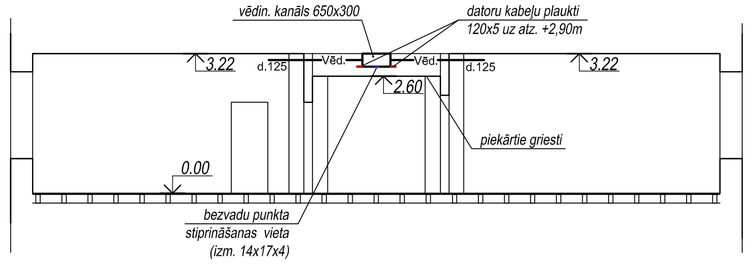

				Pasūtītājs:	Latvijas Lauksaimniecības universitāte	Pasūt. Nr. 127/2008
				Objekts:	LLU Fizikas katedras telpu grupas vienkāršotās renovācijas ieceres dokumentācija. Lielā iela 2, Jelgava.	Stadija: T P; Lapa: EL-14i; Lapu sk.:
Izstrādāja	M. Kudrjavceva					
					Datoru vietu pieslēguma plāns. M 1:100	SIA "NAMEJS PLUSS" Jelgava, Pasta iela 37, LV-4001, tālr./fax:3025630, Vienotais reģ. Nr., 43603024773