


upe

tāvs

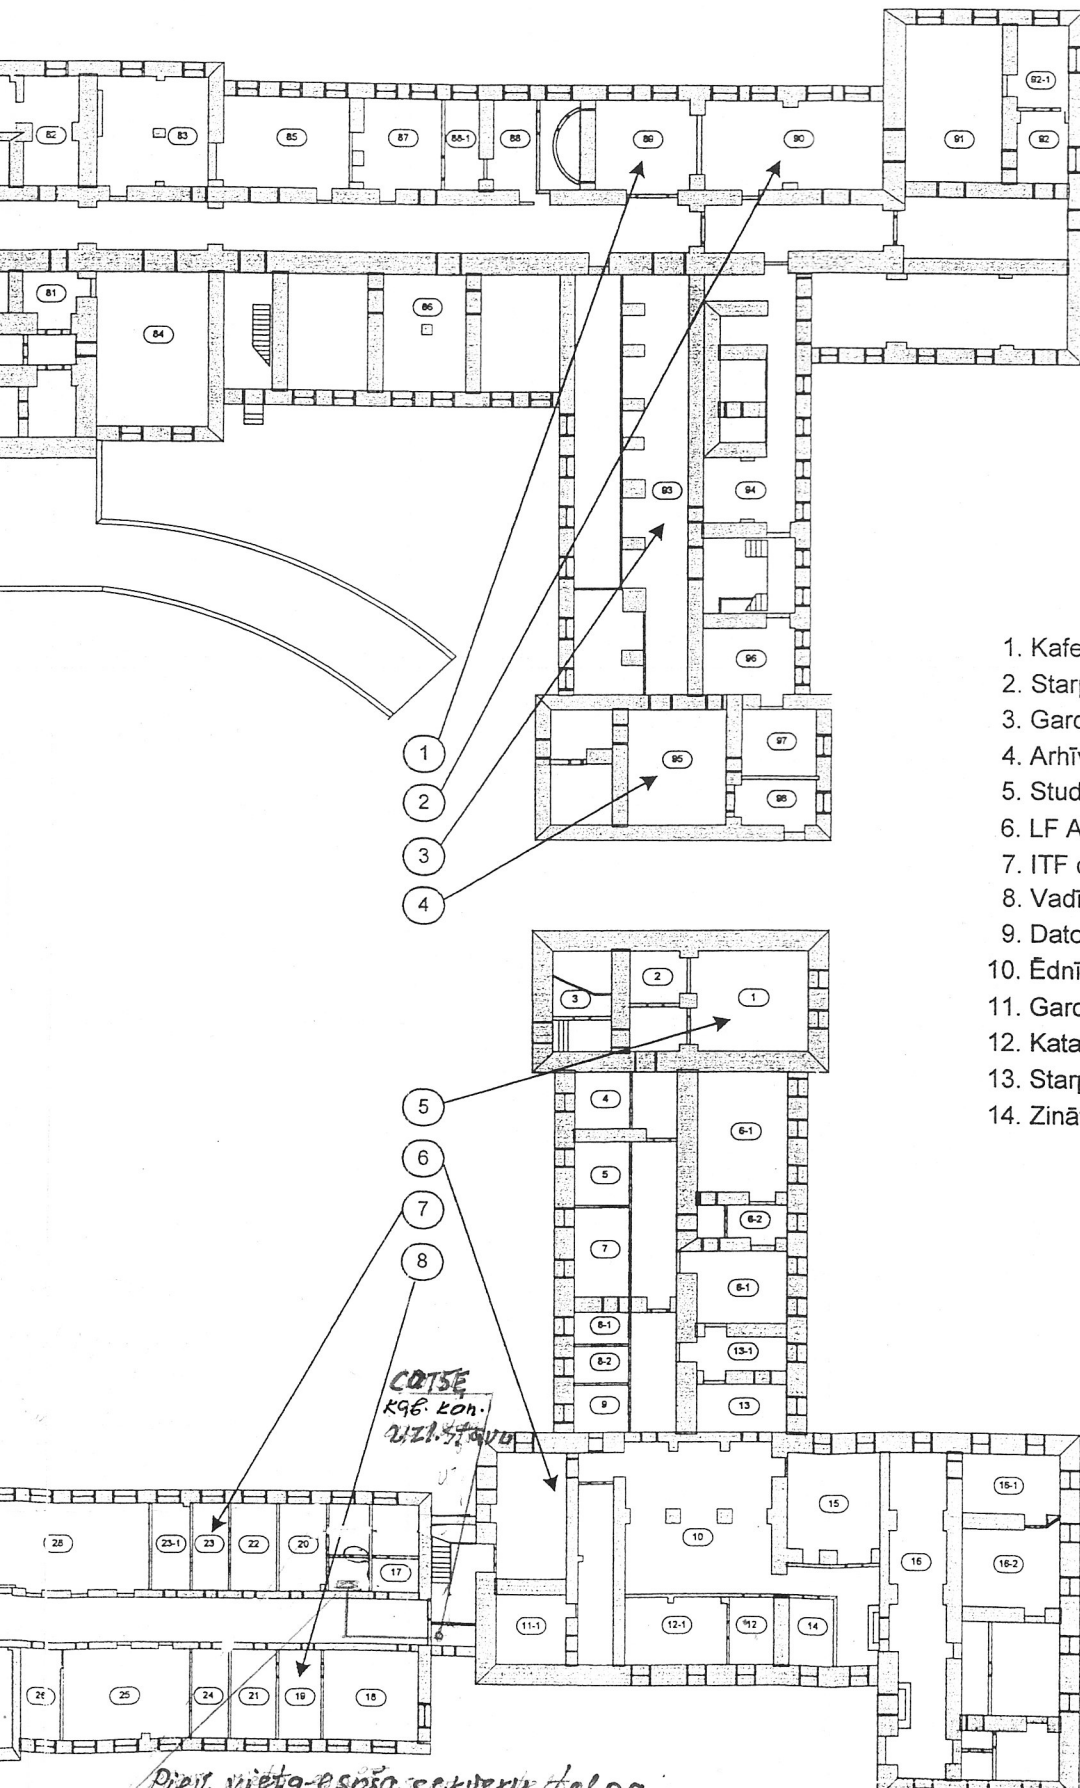

EL-
 -15
 i

Datoru tīkli.
 Berojošais magistrāles plāns.
 Corcestaos.

Izstrādāja: J. M. Kuckjane

Saskaņoja: M. K. Korzunovs